




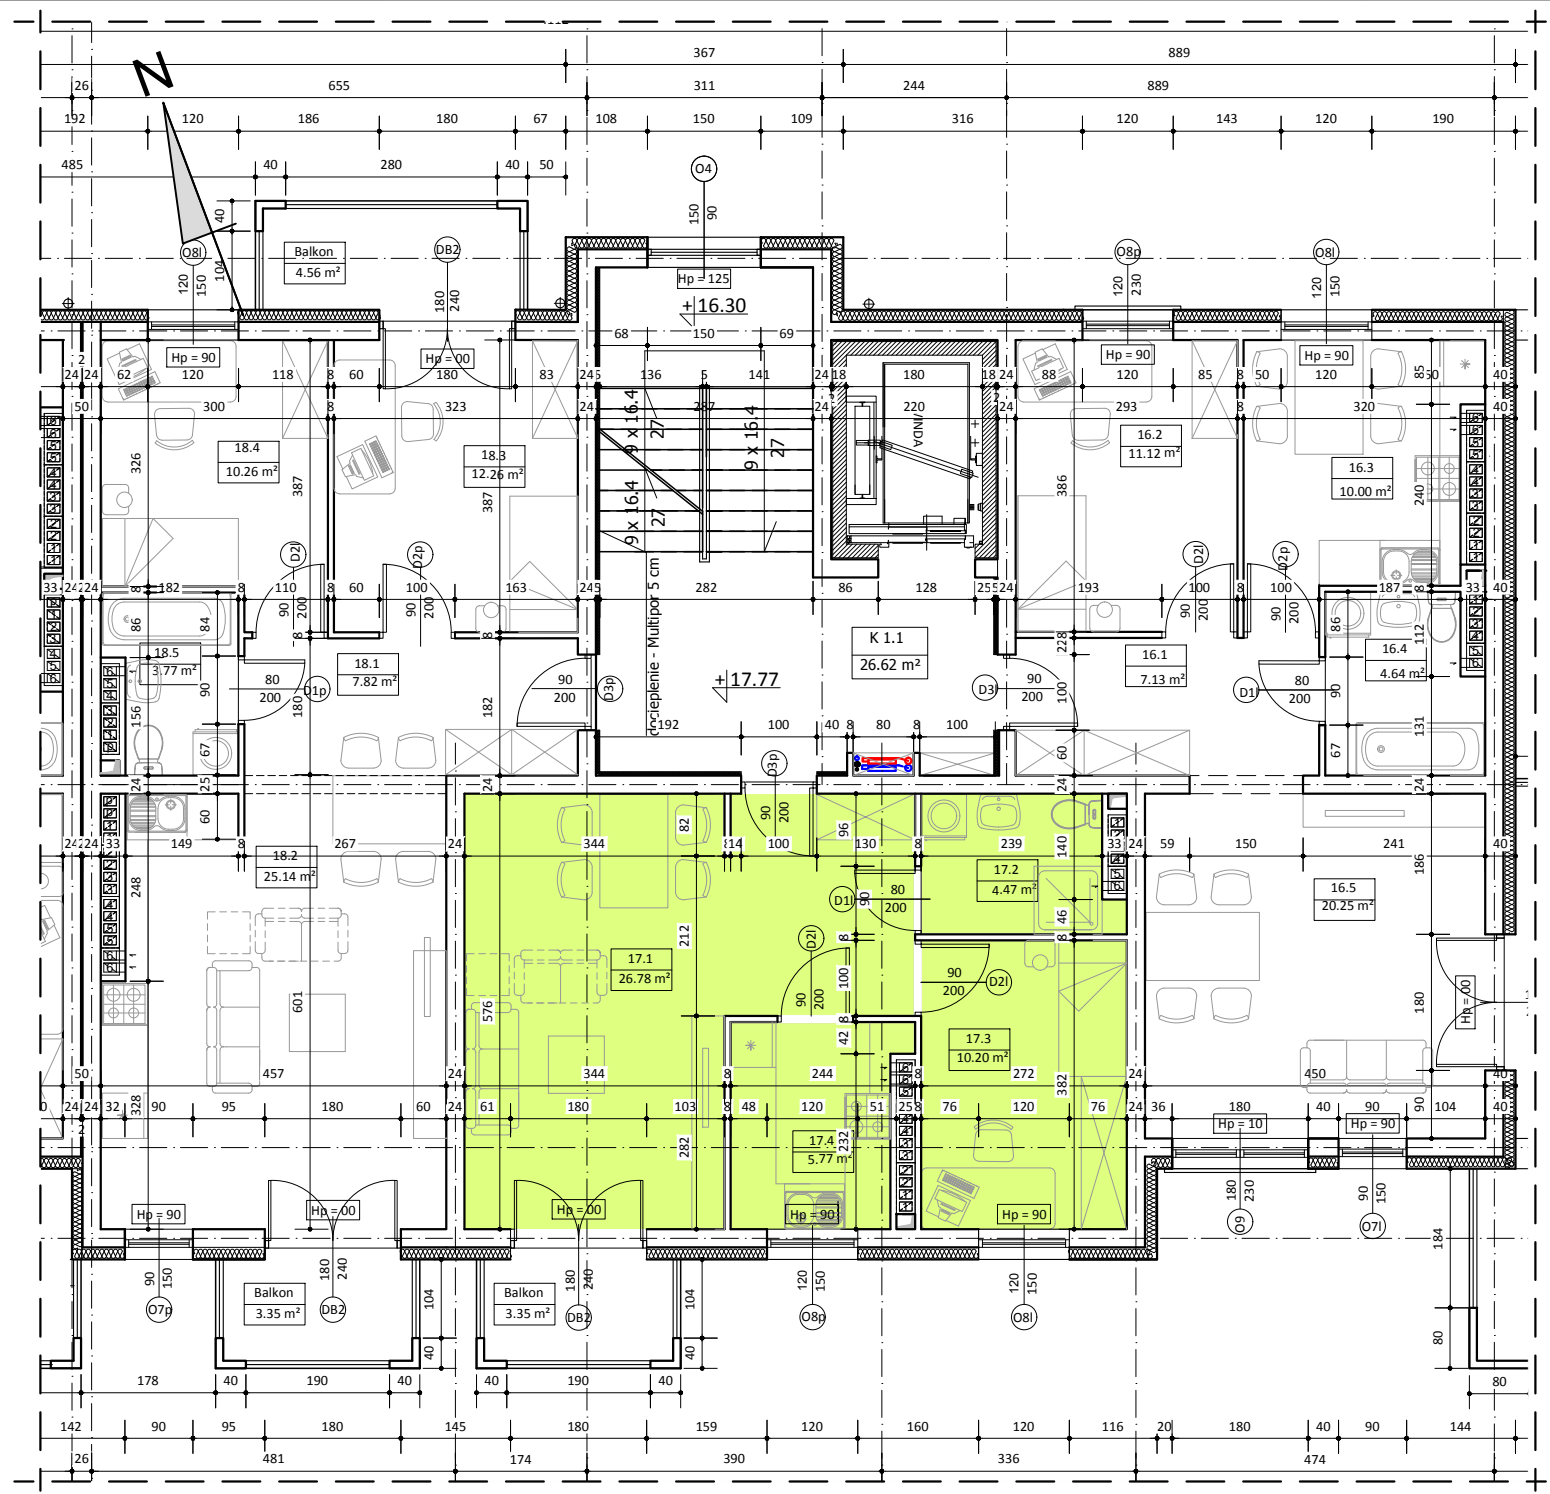

BUDYNEK B LOKAL NR 17

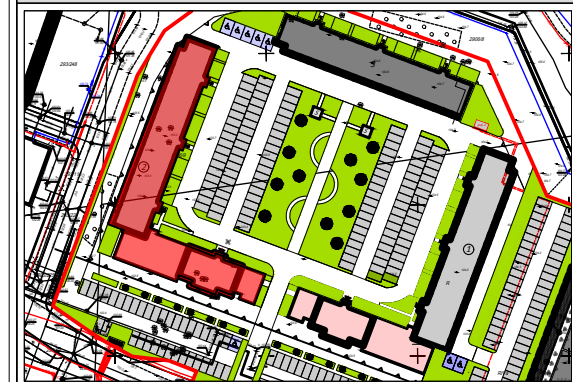

VI PIĘTRO

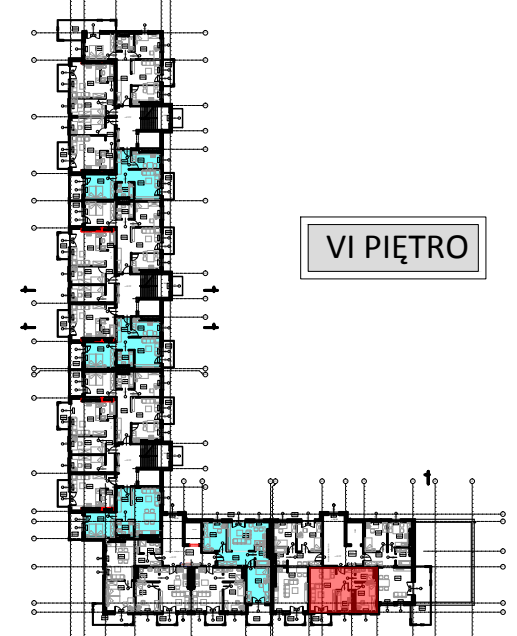

WYKAZ POMIESZCZEŃ

L.p	NAZWA POMIESZCZENIA	m²
17.1	PRZEDPOKÓJ + POKÓJ DZIENNY	26.78
17.2	ŁAZIENKA	4.47
17.3	POKÓJ	10.20
17.4	KUCHNIA	5.77
RAZEM:		47.22

UWAGA:
WYMIARY POMIESZCZEŃ ZOSTAŁY PODANE W ŚWIEŁIE ŚCIAN WYPRAWIONYCH TYNKIEM
WIZYTÓWKĄ LOKALU ZOSTAŁA WYKONANA NA PODSTAWIE PROJEKTU KONCEPCyjNEGO I
NIE JEST PODSTAWĄ DO ZAWARCIA UMOWY KUPNA/SPRZEDAŻY LOKALU