



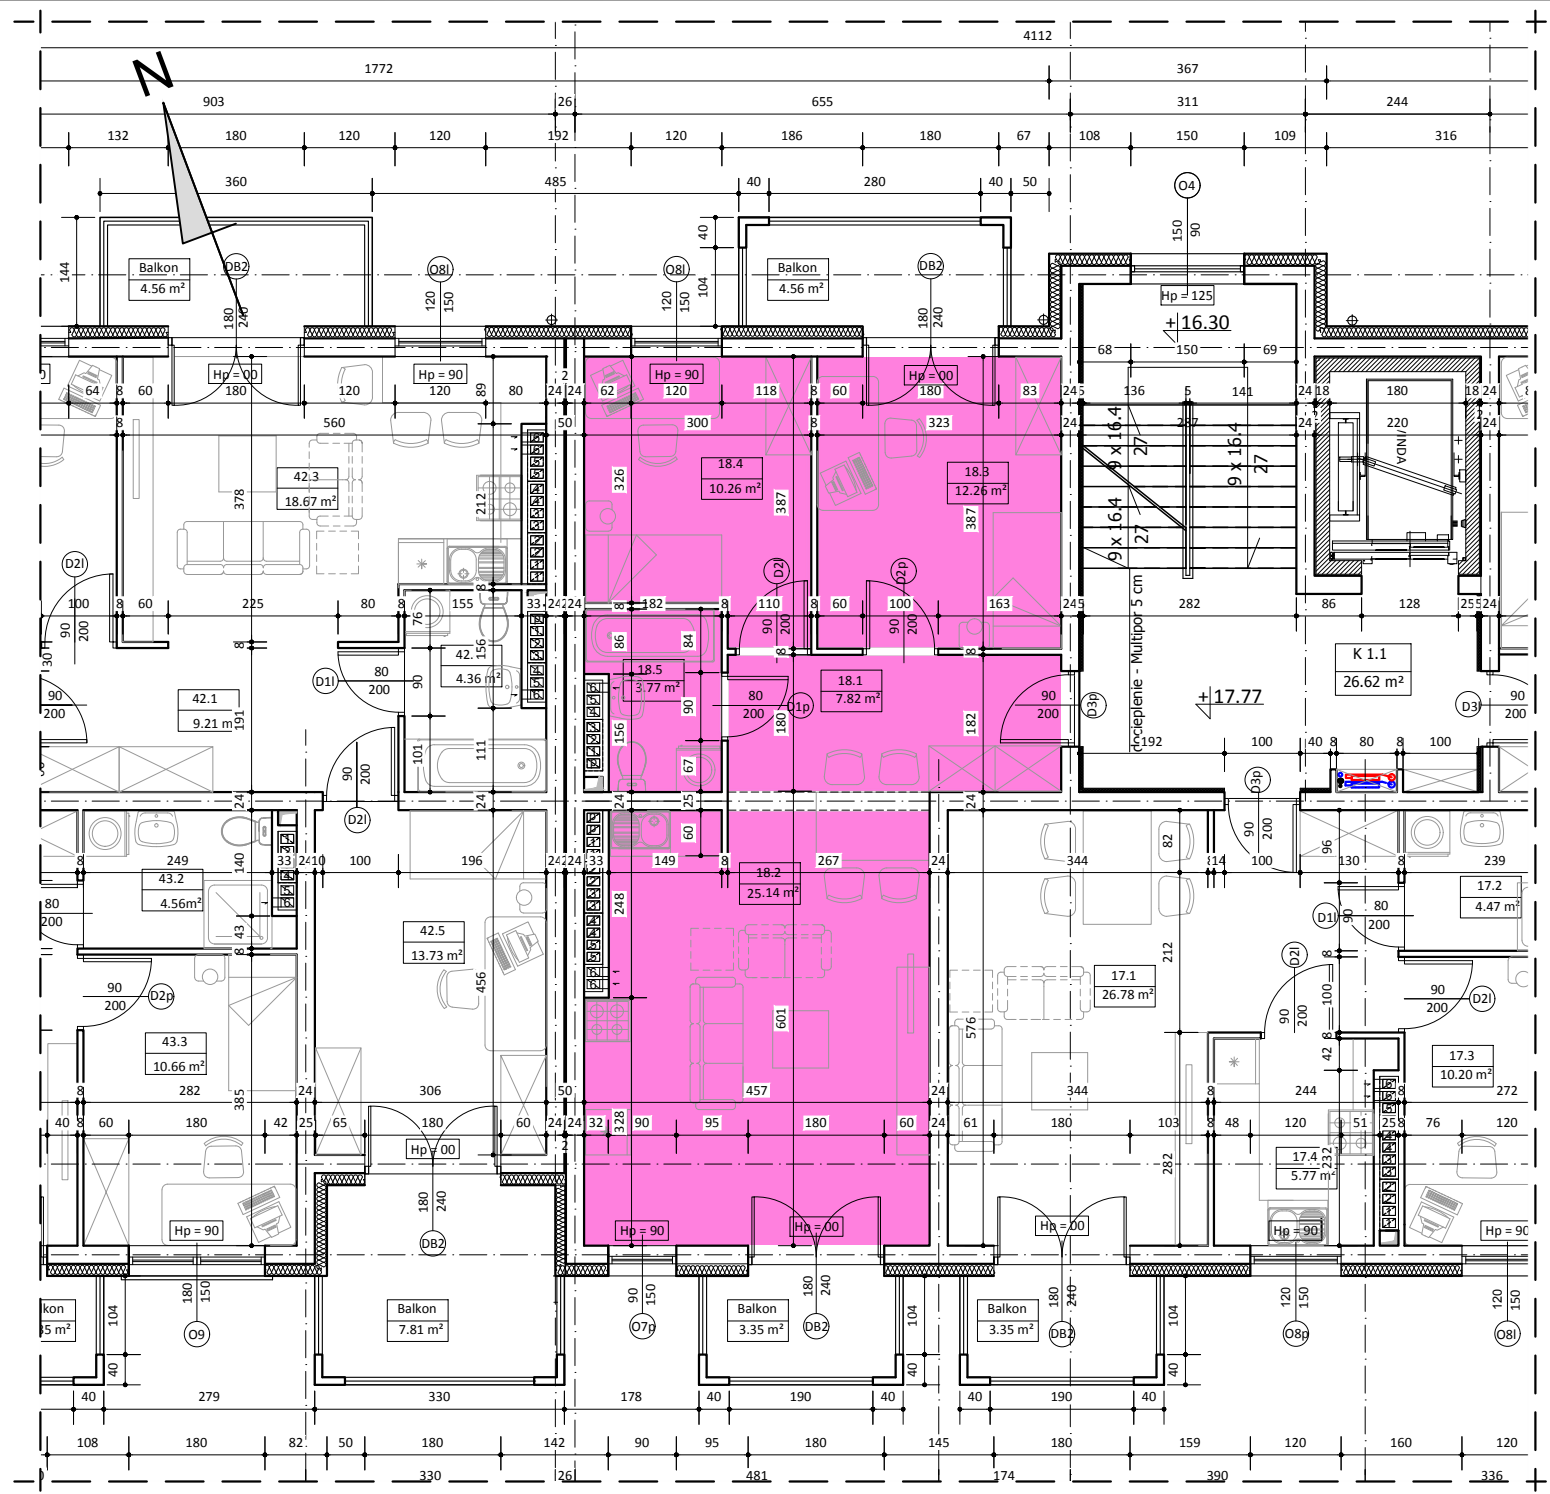

BUDYNEK B LOKAL NR 18

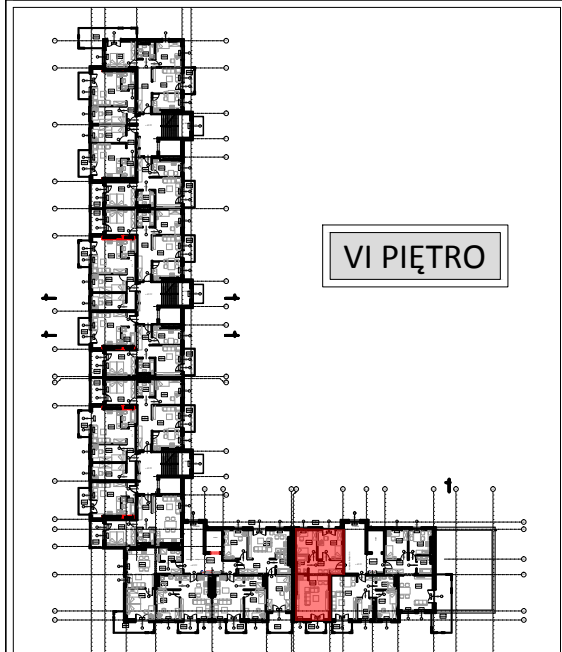

VI PIĘTRO

WYKAZ POMIESZCZEŃ

L.p	NAZWA POMIESZCZENIA	m ²
18.1	PRZEDPOKÓJ	7.82
18.2	POKÓJ DZIENNY + ANEKS KUCH.	25.14
18.3	POKÓJ SYPIALNY	12.26
18.4	POKÓJ SYPIALNY	10.26
18.5	ŁAZIENKA	3.77
RAZEM:		59.25

UWAGA:
WYMIARY POMIESZCZEŃ ZOSTAŁY PODANE W ŚWIEŁIE ŚCIAN WYPRAWIONYCH TYNKIEM
WIZYTÓWKA LOKALU ZOSTAŁA WYKONANA NA PODSTAWIE PROJEKTU KONCEPCYJNEGO I
NIE JEST PODSTAWĄ DO ZAWARCIA UMOWY KUPNA/SPRZEDAŻY LOKALU