

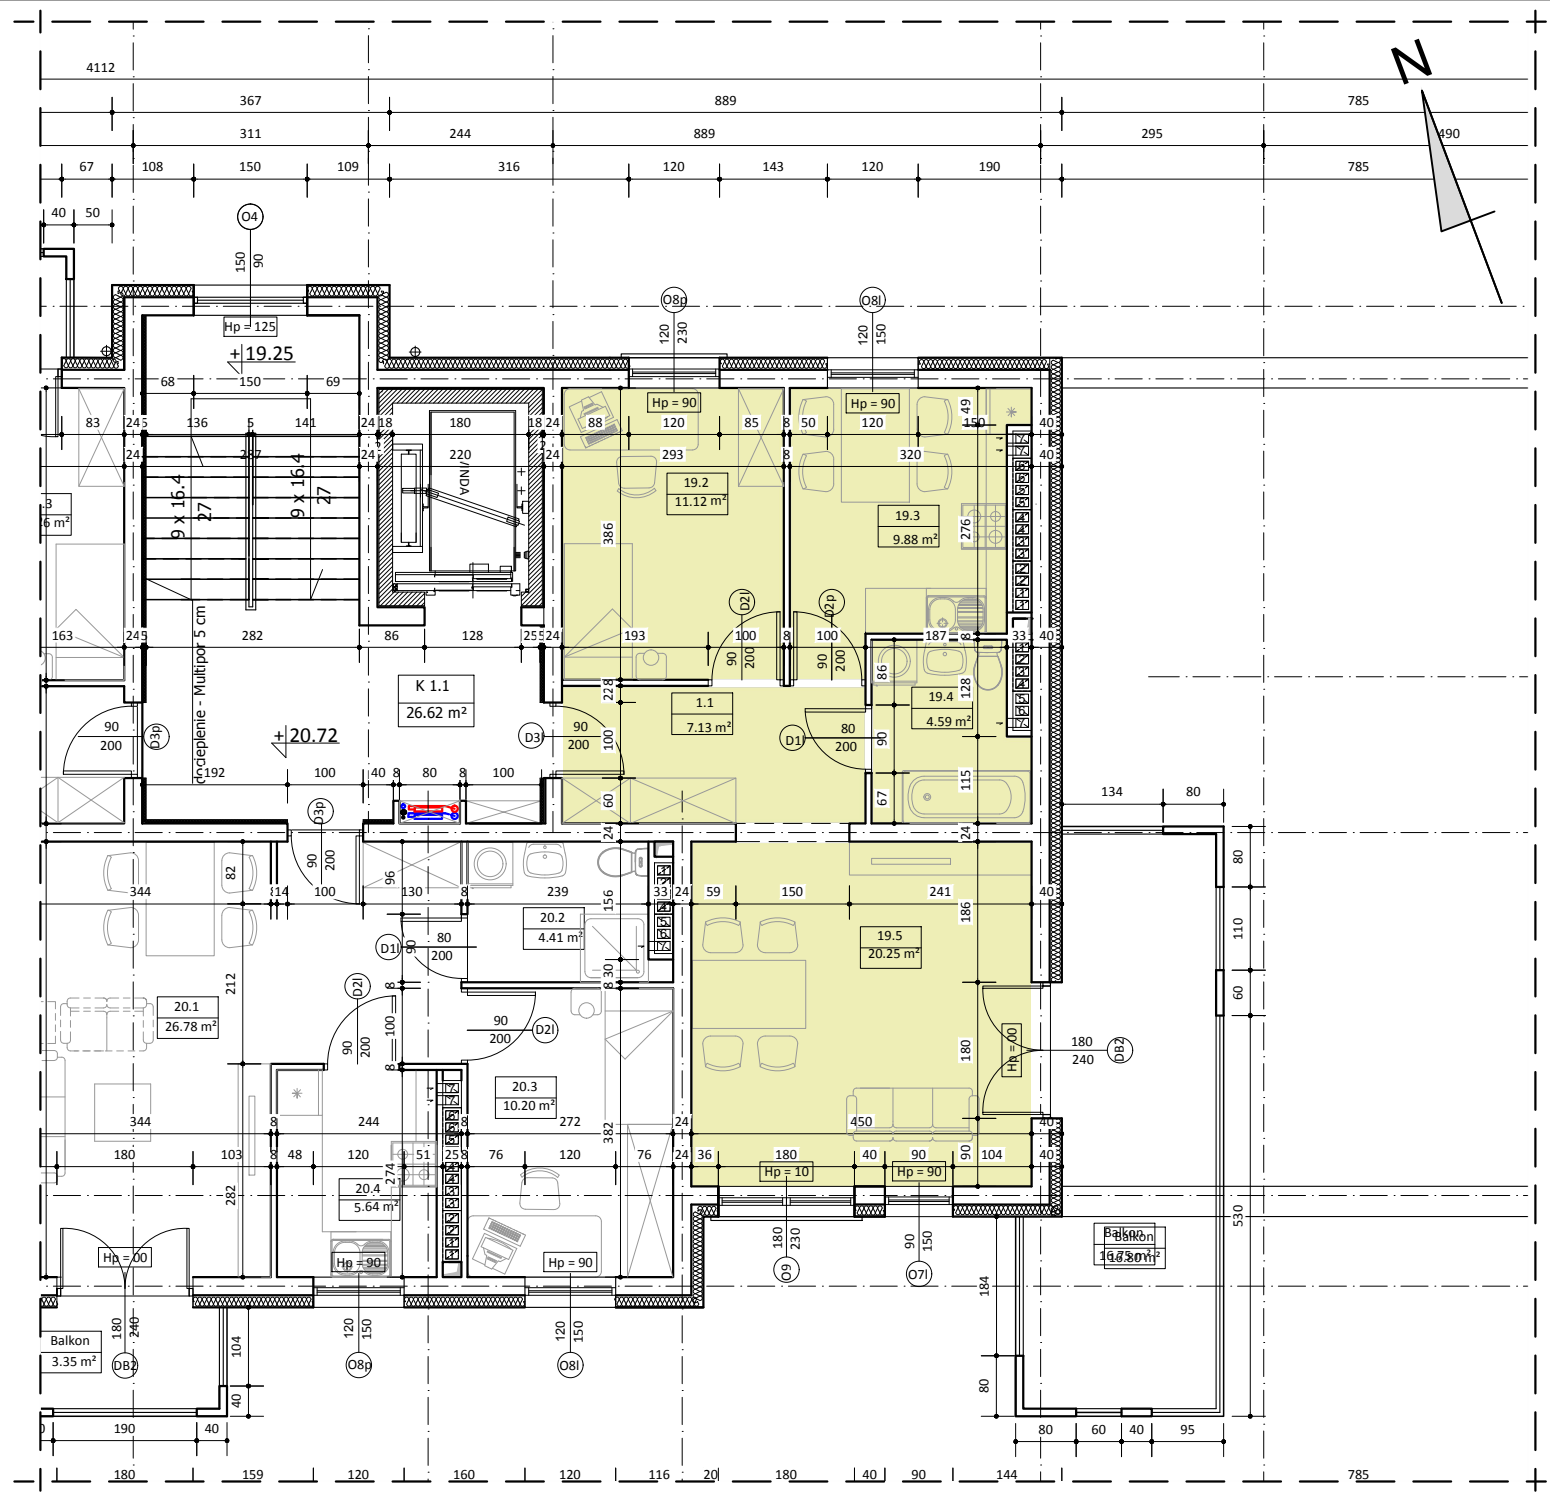


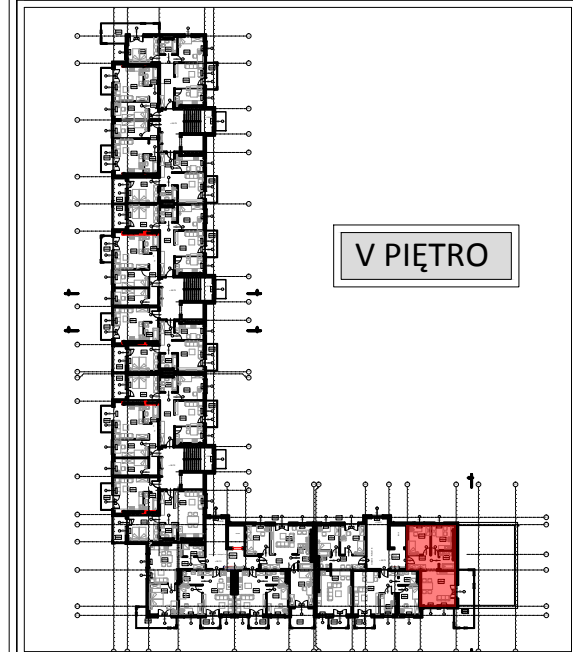

BUDYNEK B
LOKAL NR 19

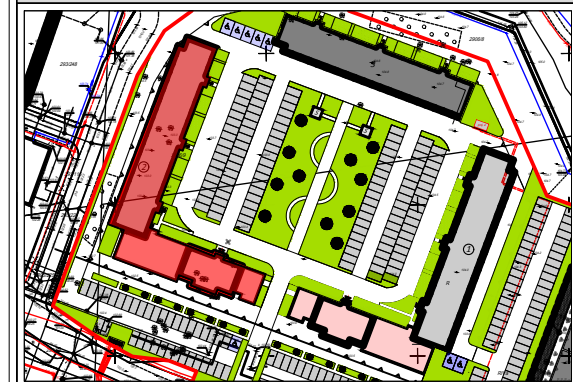

WYKAZ POMIESZCZEŃ		
L.p	NAZWA POMIESZCZENIA	m²
16.1	KOMUNIKACJA	7.13
16.2	POKÓJ	11.12
16.3	KUCHNIA	9.88
16.4	ŁAZIENKA	4.59
16.5	POKÓJ DZIENNY	20.25
RAZEM:		52.97

UWAGA:
WYMIARY POMIESZCZEŃ ZOSTAŁY PODANE W ŚWIEŁIE ŚCIAN WYPRAWIONYCH TYNKIEM
WIZYTÓWKĄ LOKALU ZOSTAŁA WYKONANA NA PODSTAWIE PROJEKTU KONCEPCYJNEGO I
NIE JEST PODSTAWĄ DO ZAWARCIA UMOWY KUPNA/SPRZEDAŻY LOKALU