



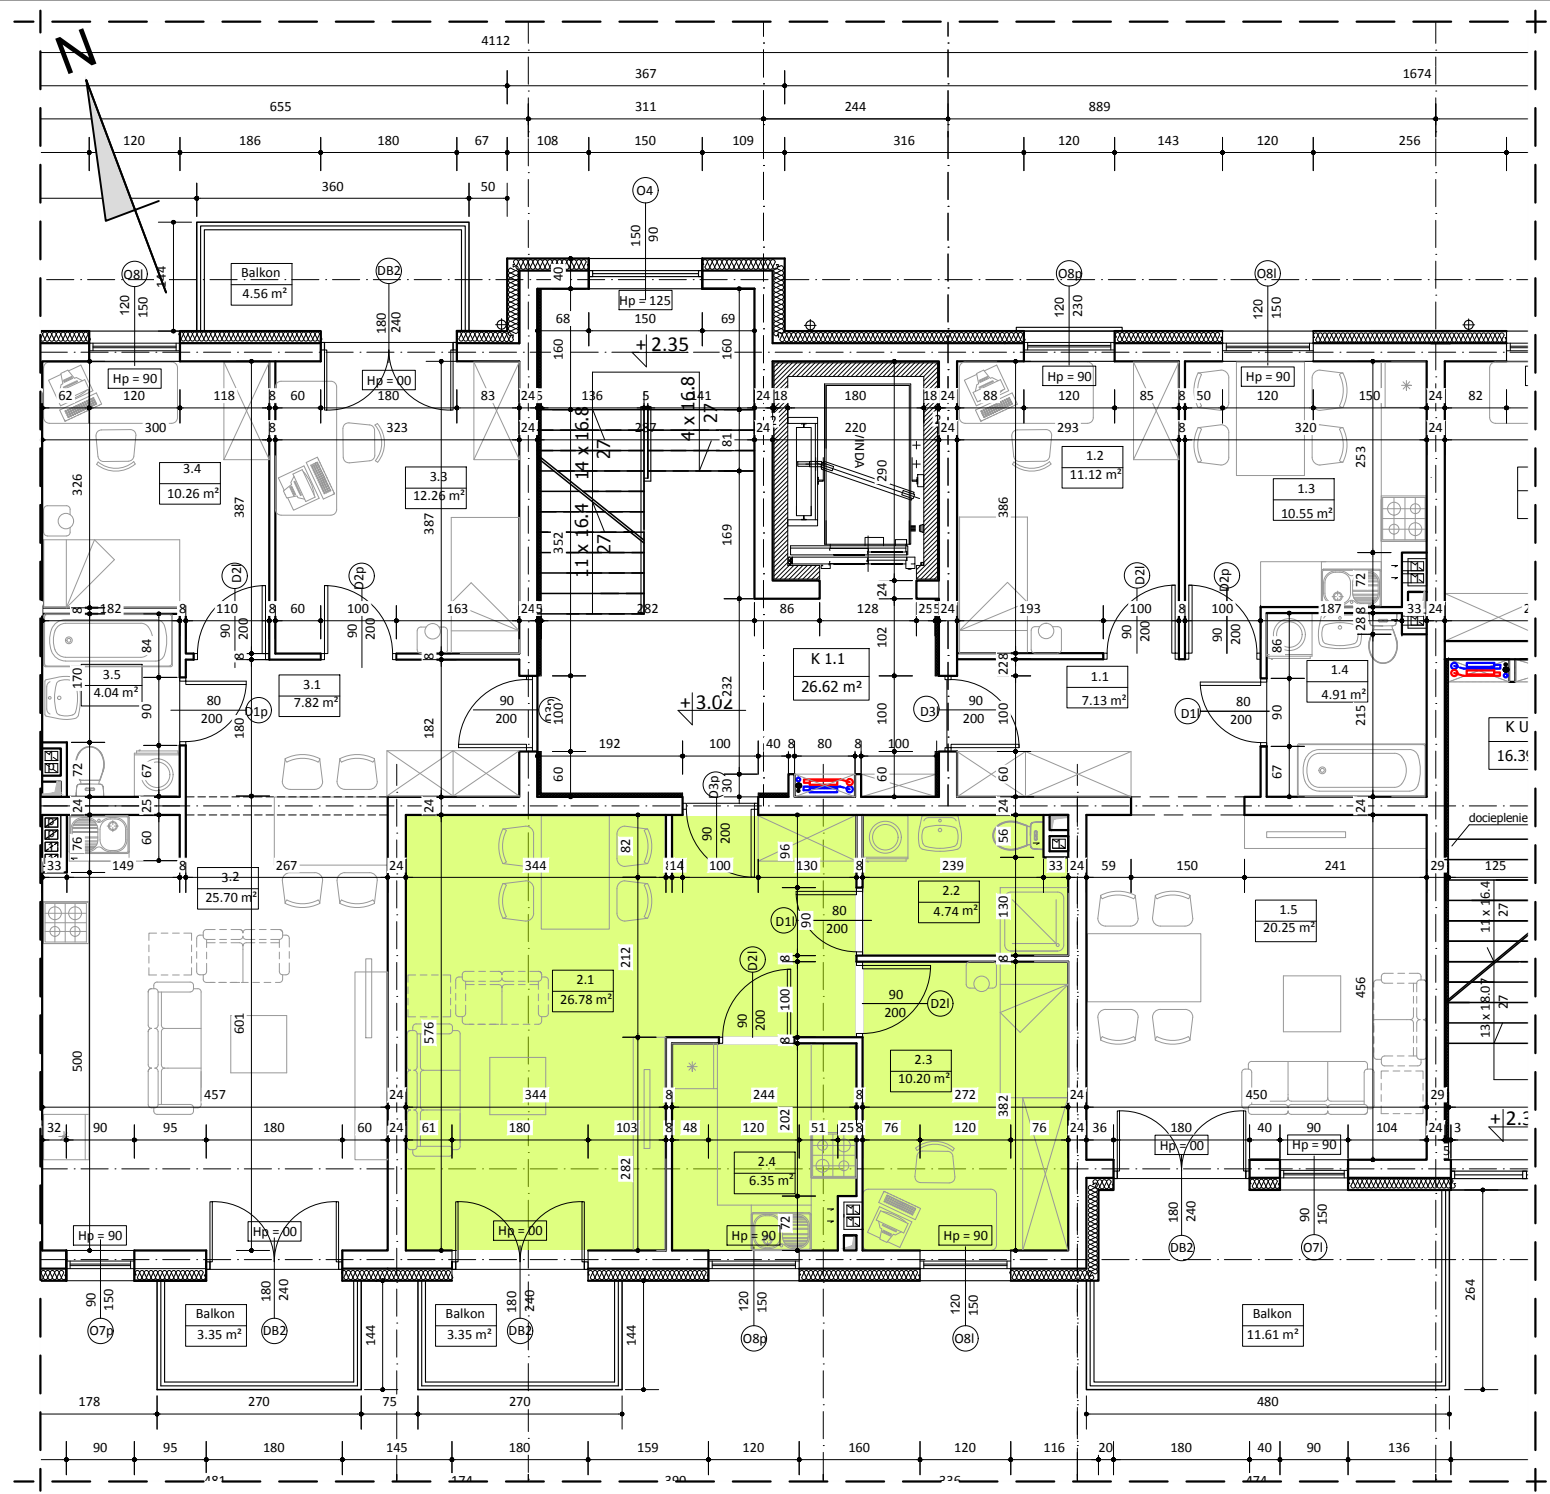

BUDYNEK B
LOKAL NR 2

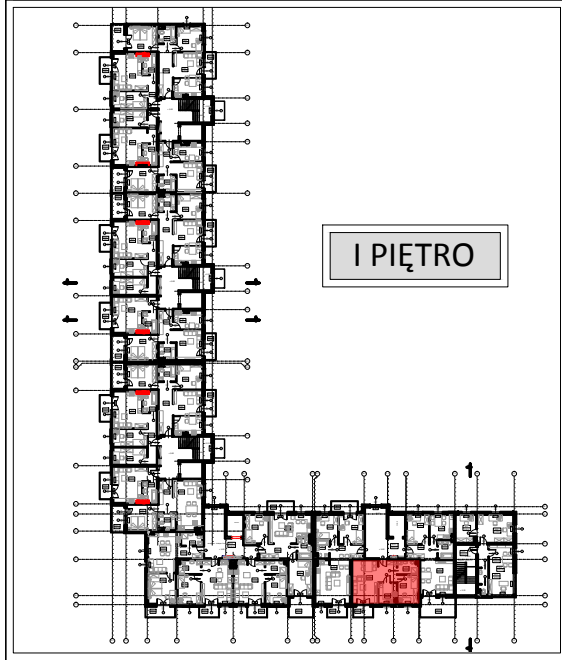

WYKAZ POMIESZCZEŃ		
L.p	NAZWA POMIESZCZENIA	m²
2.1	PRZEDPOKÓJ + POKÓJ DZIENNY	26.78
2.2	ŁAZIENKA	4.74
2.3	POKÓJ	10.20
2.4	KUCHNIA	6.35
RAZEM:		48.07

UWAGA:
WYMIARY POMIESZCZEŃ ZOSTAŁY PODANE W ŚWIEŁIE ŚCIAN WYPRAWIONYCH TYNKIEM
WIZYTÓWKĄ LOKALU ZOSTAŁA WYKONANA NA PODSTAWIE PROJEKTU KONSEPCYJNEGO I
NIE JEST PODSTAWĄ DO ZAWARCIA UMOWY KUPNA/SPRZEDAŻY LOKALU