

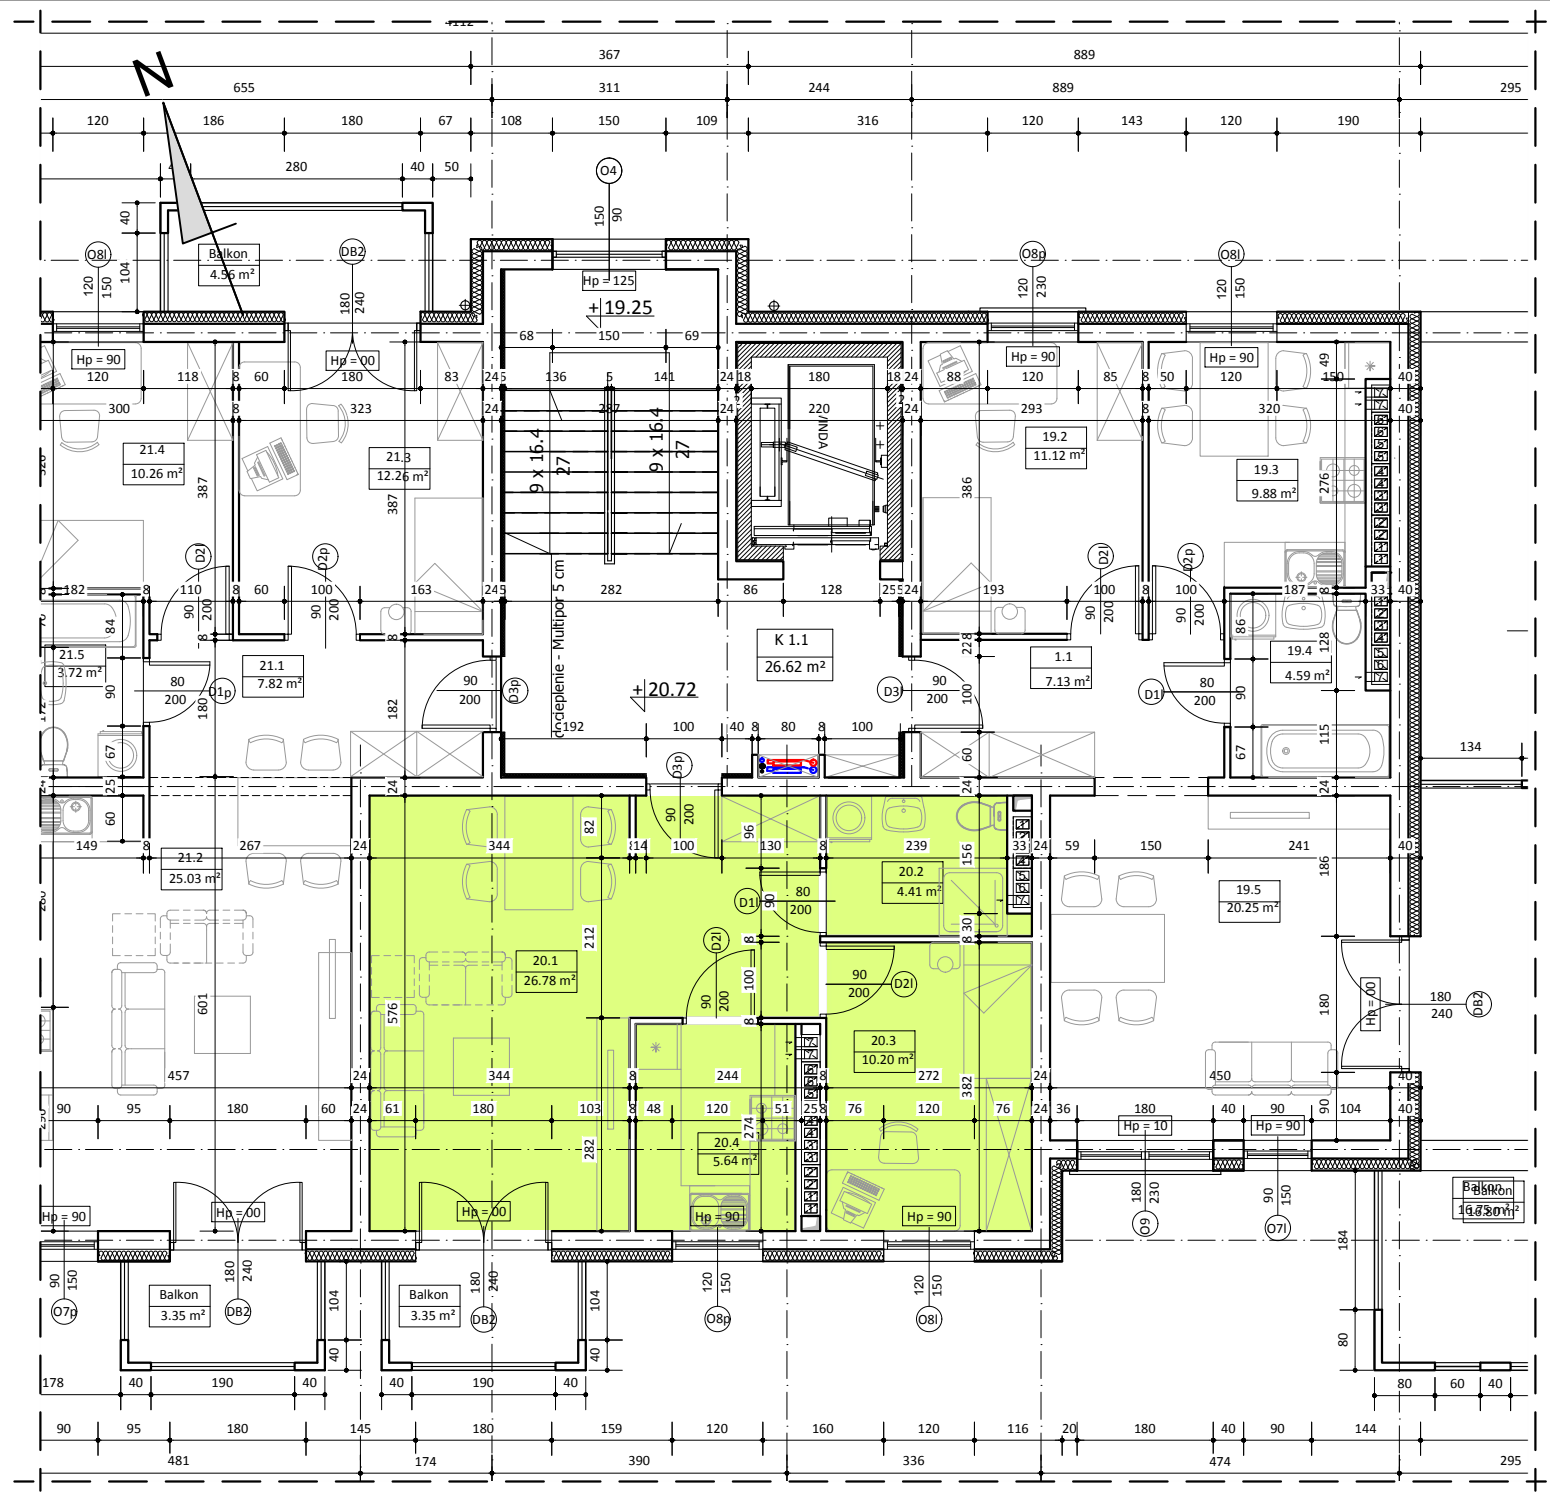


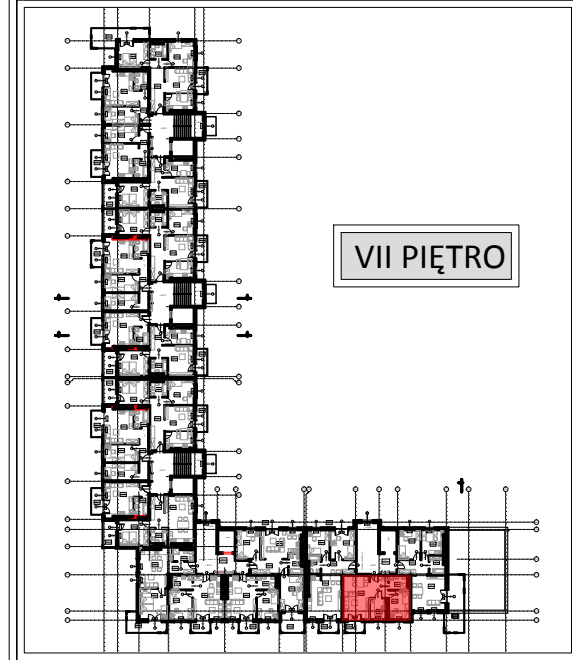

BUDYNEK B LOKAL NR 20

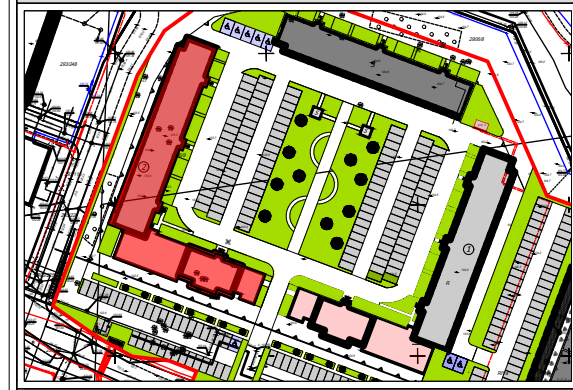

WYKAZ POMIESZCZEŃ		
L.p	NAZWA POMIESZCZENIA	m²
20.1	PRZEDPOKÓJ + POKÓJ DZIENNY	26.78
20.2	ŁAZIENKA	4.41
20.3	POKÓJ	10.20
20.4	KUCHNIA	5.64
RAZEM:		47.03

UWAGA:
WYMIARY POMIESZCZEŃ ZOSTAŁY PODANE W ŚWIEŁIE ŚCIAN WYPRAWIONYCH TYNKIEM
WIZYTÓWKA LOKALU ZOSTAŁA WYKONANA NA PODSTAWIE PROJEKTU KONCEPCYJNEGO I
NIE JEST PODSTAWĄ DO ZAWARCIA UMOWY KUPNA/SPRZEDAŻY LOKALU