



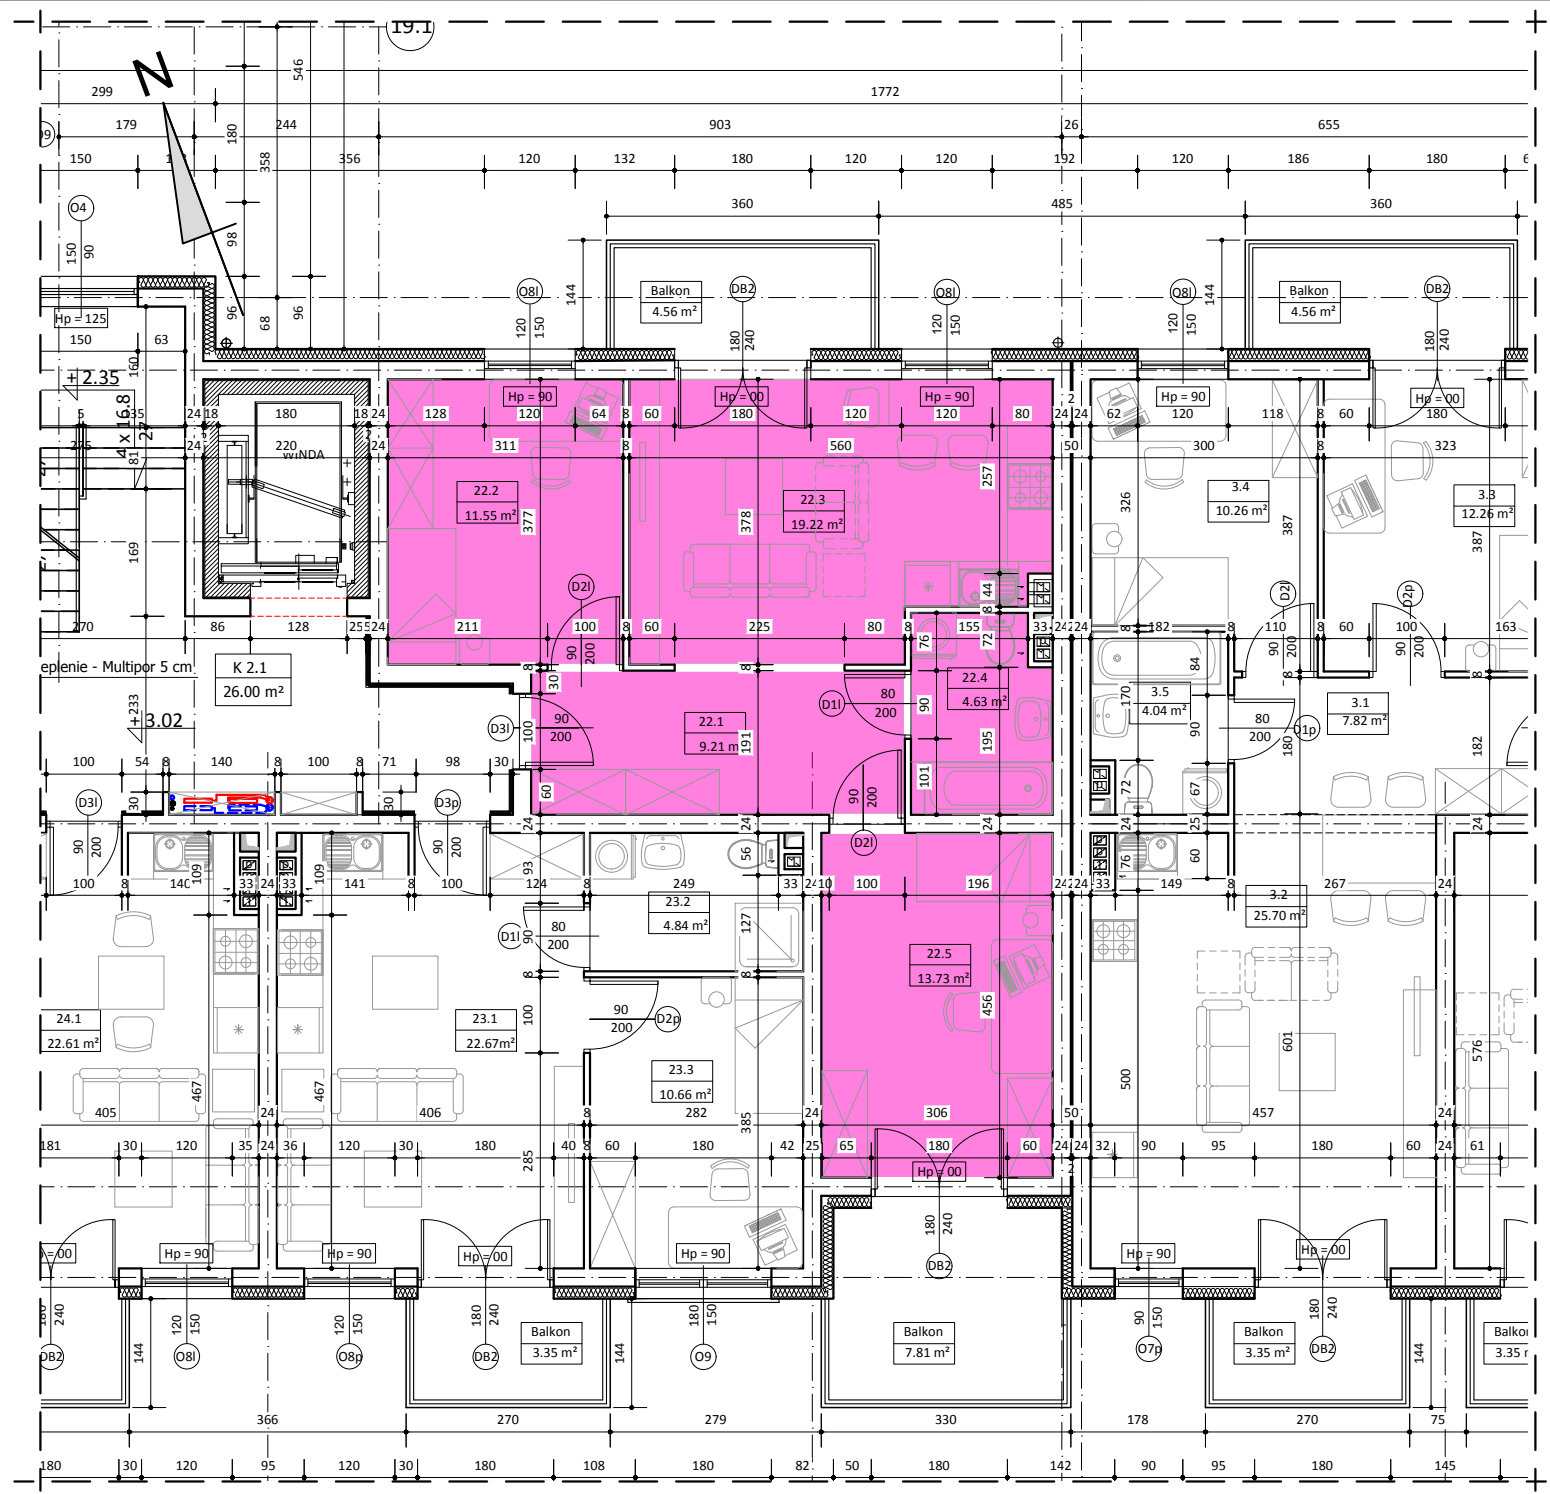

BUDYNEK B LOKAL NR 22

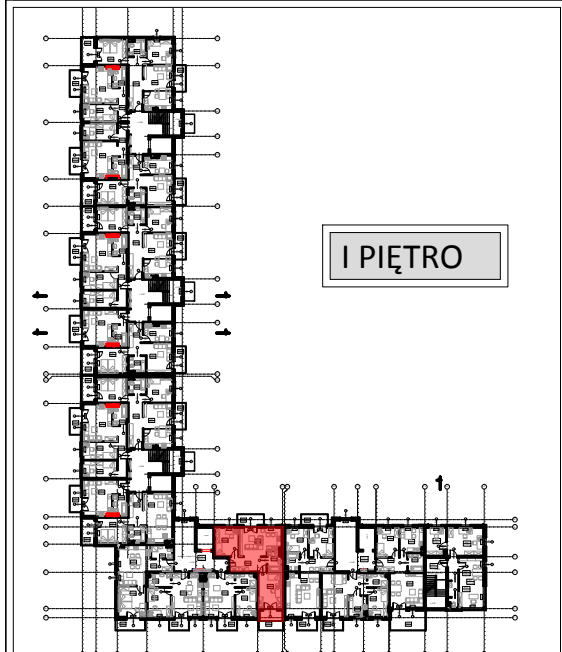

I PIĘTRO

WYKAZ POMIESZCZEŃ

L.p	NAZWA POMIESZCZENIA	m ²
22.1	PRZEDPOKÓJ	9.21
22.2	POKÓJ SYPIALNY	11.55
22.3	POKÓJ DZIENNY + ANEKS KUCH.	19.22
22.4	ŁAZIENKA	4.63
22.5	POKÓJ SYPIALNY	13.73
RAZEM:		58.34

UWAGA:
WYMIARY POMIESZCZEŃ ZOSTAŁY PODANE W ŚWIEŁIE ŚCIAN WYPRAWIONYCH TYNKIEM
WIZYTÓWKĄ LOKALU ZOSTAŁA WYKONANA NA PODSTAWIE PROJEKTU KONCEPCYJNEGO I
NIE JEST PODSTAWĄ DO ZAWARCIA UMOWY KUPNA/SPRZEDAŻY LOKALU