



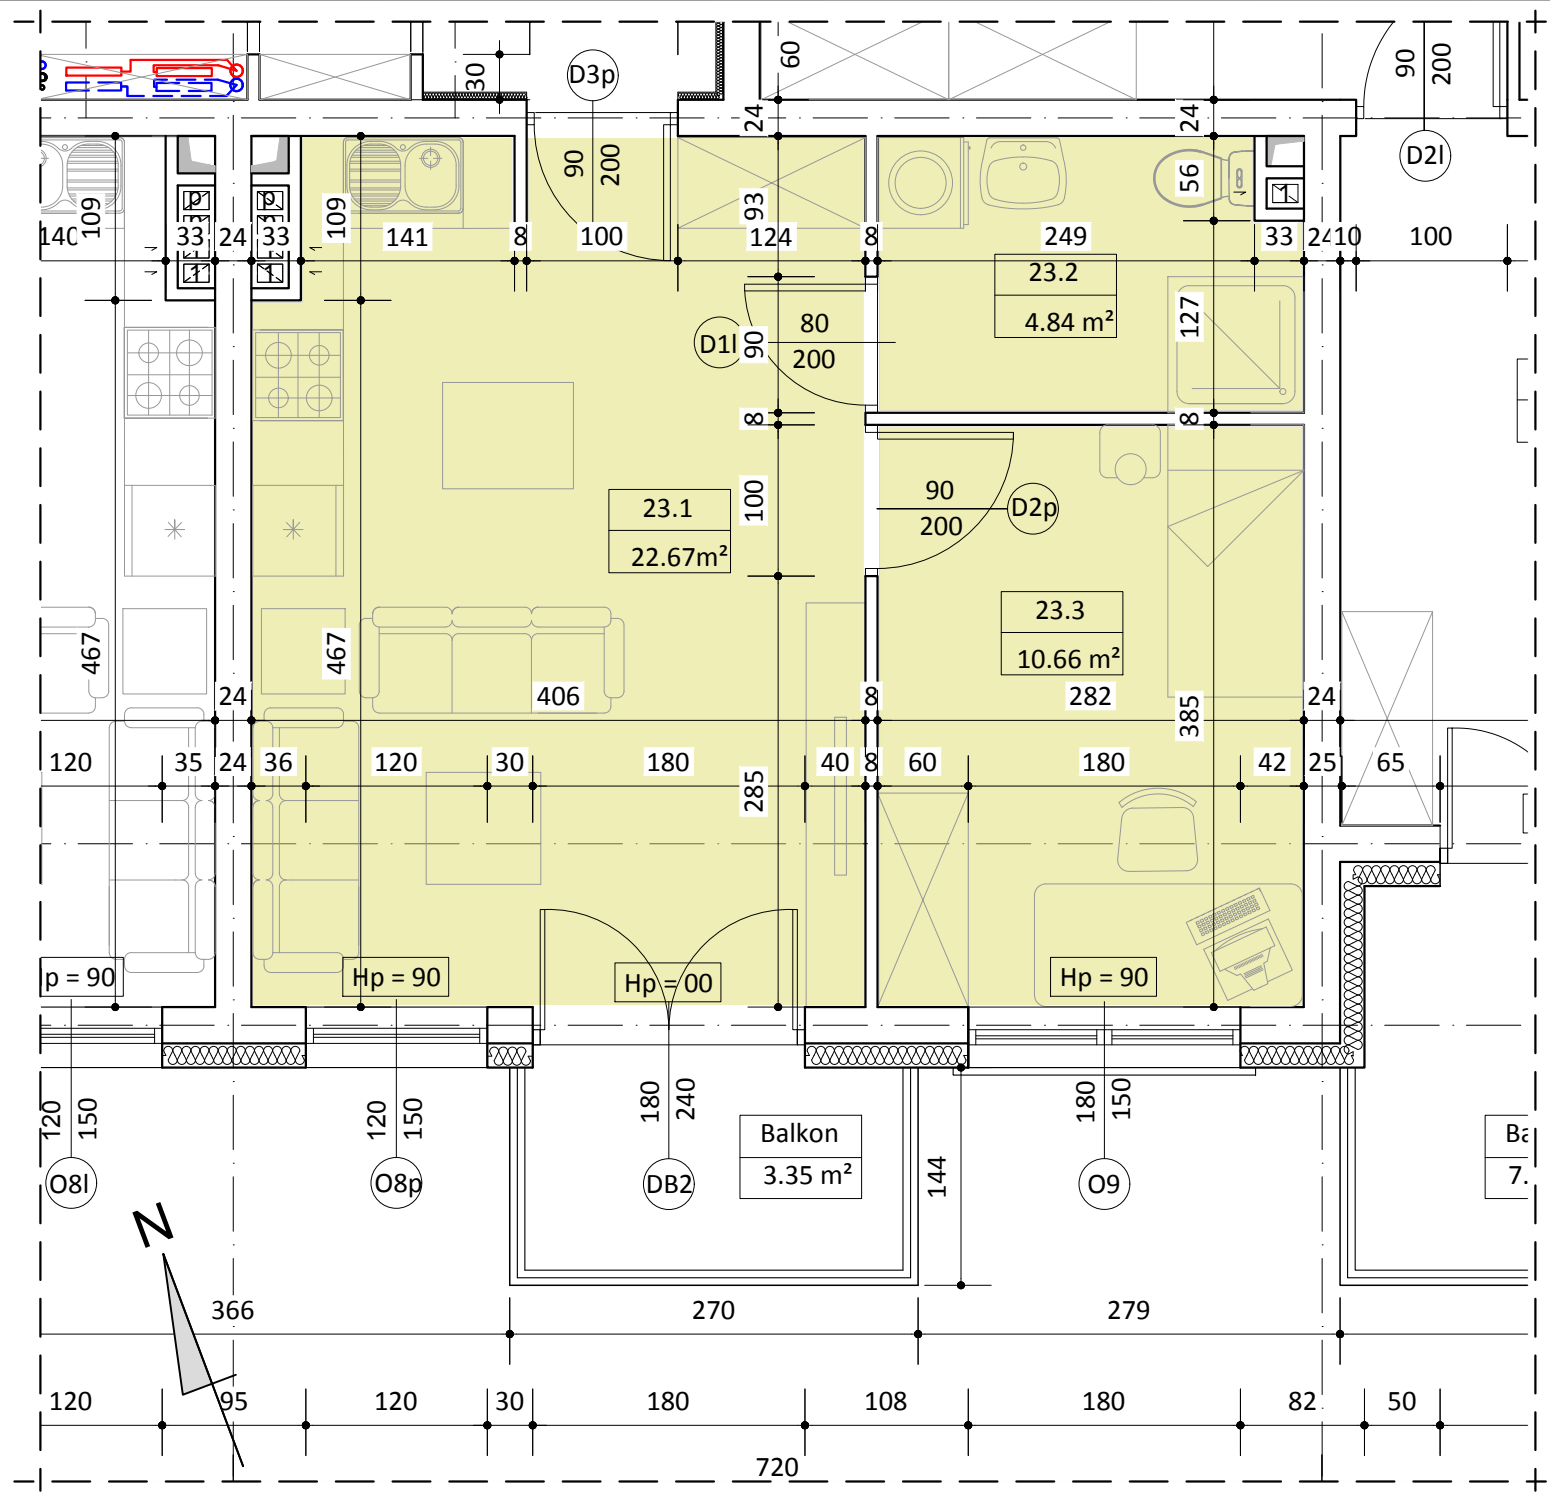

BUDYNEK B  
LOKAL NR 23

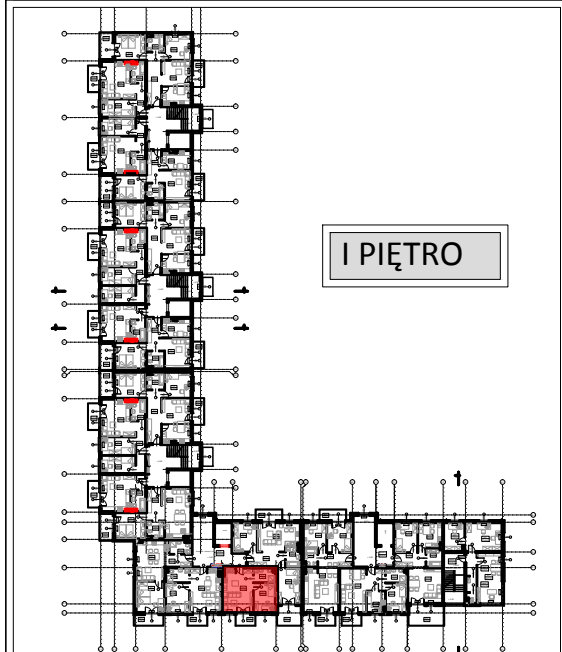

| WYKAZ POMIESZCZEŃ |                             |       |
|-------------------|-----------------------------|-------|
| L.p               | NAZWA POMIESZCZENIA         | m²    |
| 23.1              | POKÓJ DZIENNY + ANEKS KUCH. | 22.67 |
| 23.2              | ŁAZIENKA                    | 4.84  |
| 23.3              | POKÓJ SYPIALNY              | 10.66 |
| RAZEM:            |                             | 38.17 |

UWAGA:  
WYMIARY POMIESZCZEŃ ZOSTAŁY PODANE W ŚWIEŁIE ŚCIAN WYPRAWIONYCH TYNKIEM  
WIZYTÓWKĄ LOKAŁU ZOSTAŁA WYKONANA NA PODSTAWIE PROJEKTU KONCEPCYJNEGO I  
NIE JEST PODSTAWĄ DO ZAWARCIA UMOWY KUPNA/SPRZEDAŻY LOKAŁU