



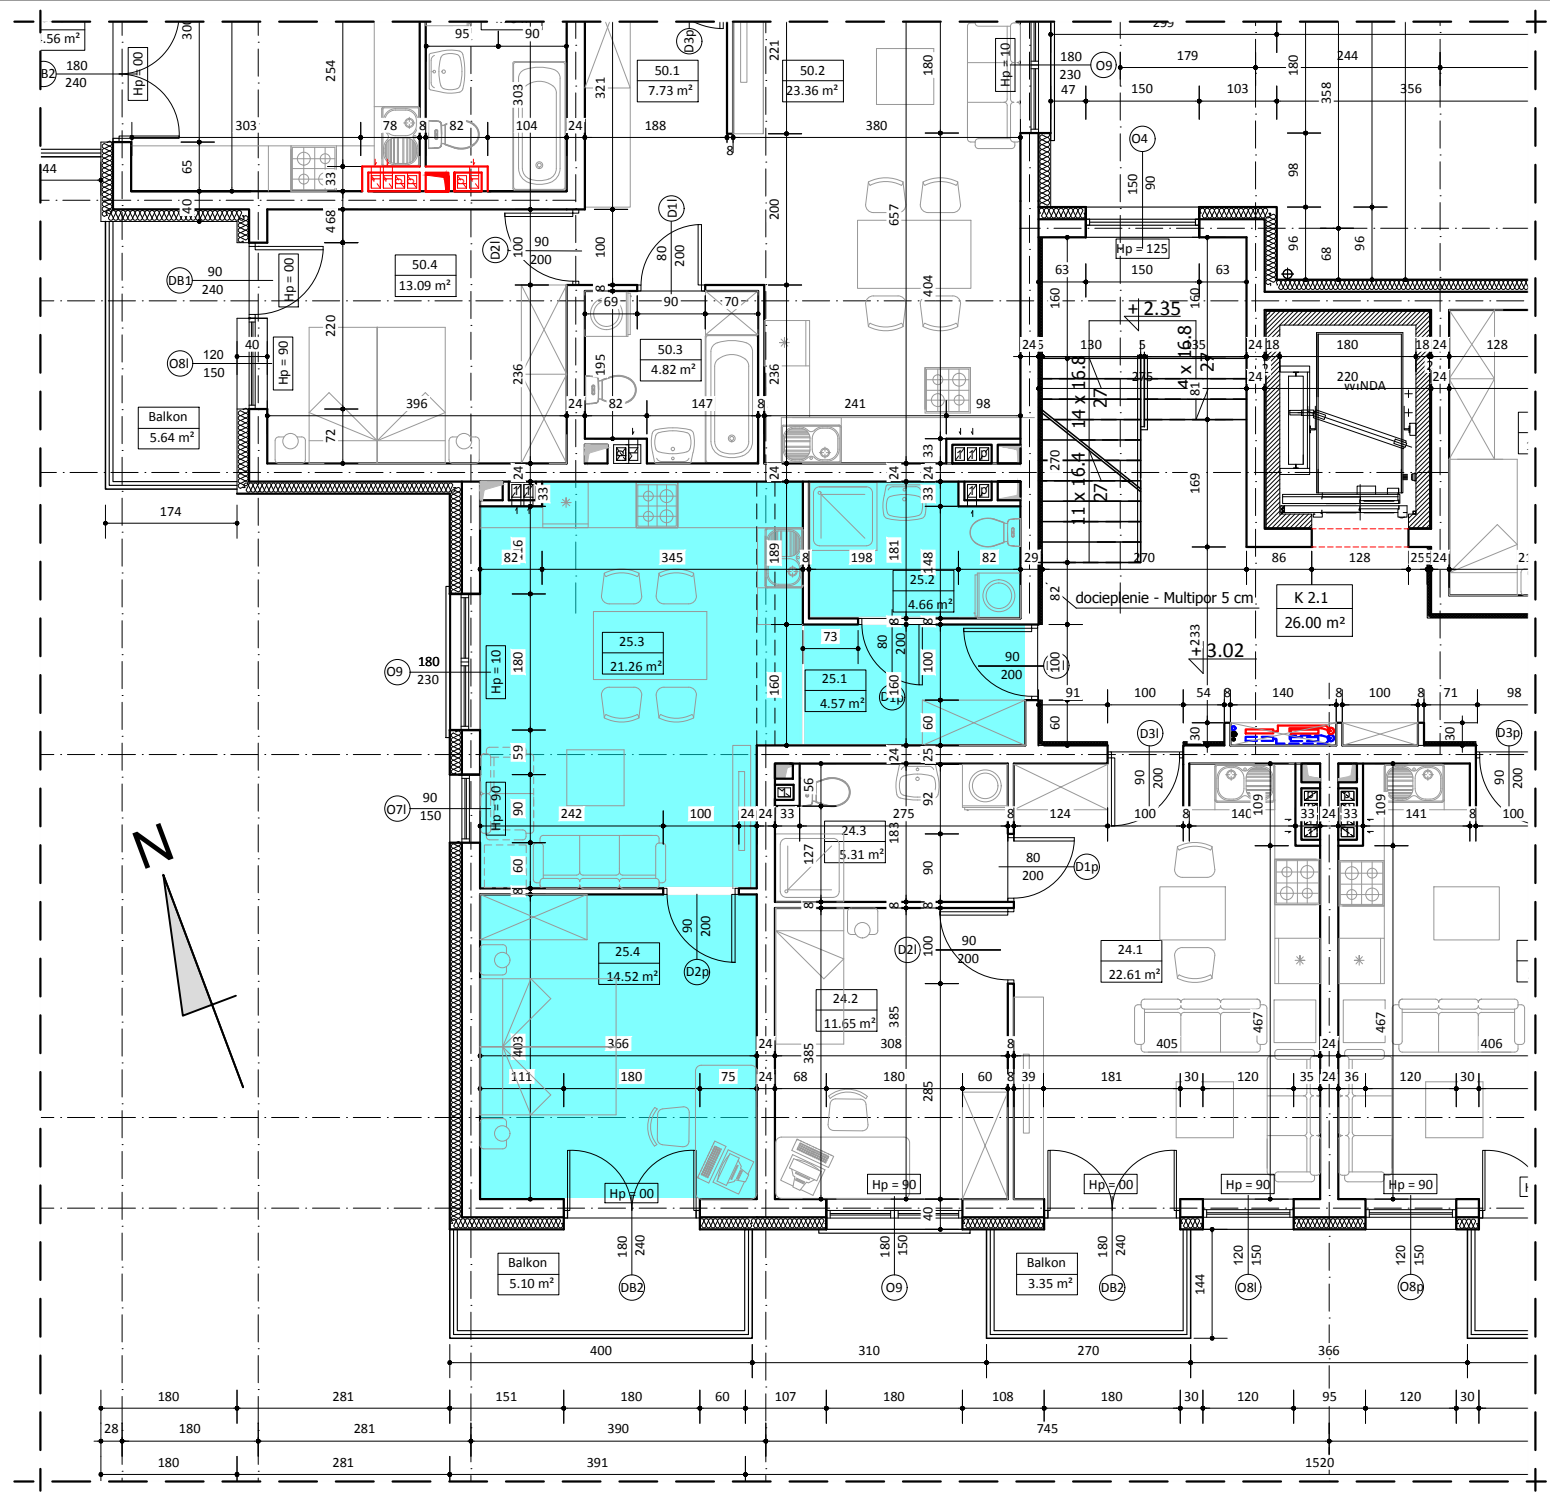

BUDYNEK B LOKAL NR 25

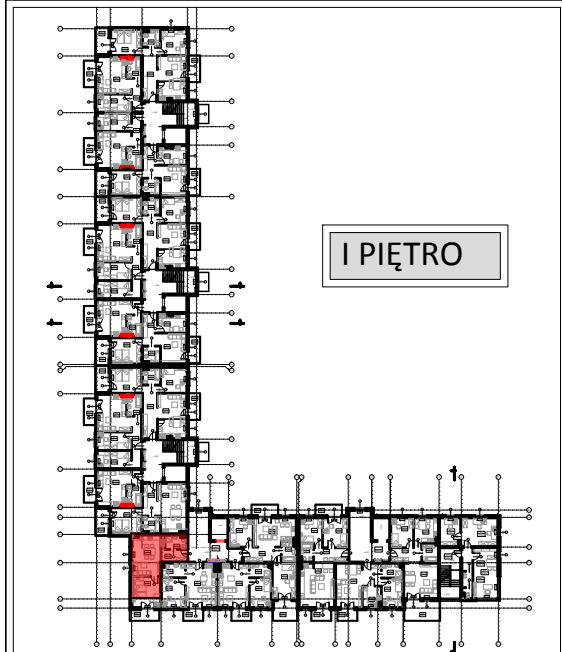

WYKAZ POMIESZCZEŃ		
L.p	NAZWA POMIESZCZENIA	m²
25.1	PRZEDPOKÓJ	4.57
25.2	ŁAZIENKA	4.66
25.3	POKÓJ DZIENNY + ANEKS KUCH.	21.26
25.4	POKÓJ SYPIALNY	14.52
RAZEM:		45.01

UWAGA:
WYMIARY POMIESZCZEŃ ZOSTAŁY PODANE W ŚWIEŁIE ŚCIAN WYPRAWIONYCH TYNKIEM
WIZYTÓWKĄ LOKALU ZOSTAŁA WYKONANA NA PODSTAWIE PROJEKTU KONCEPCyjNEGO I
NIE JEST PODSTAWĄ DO ZAWARCIA UMOWY KUPNA/SPRZEDAŻY LOKALU