

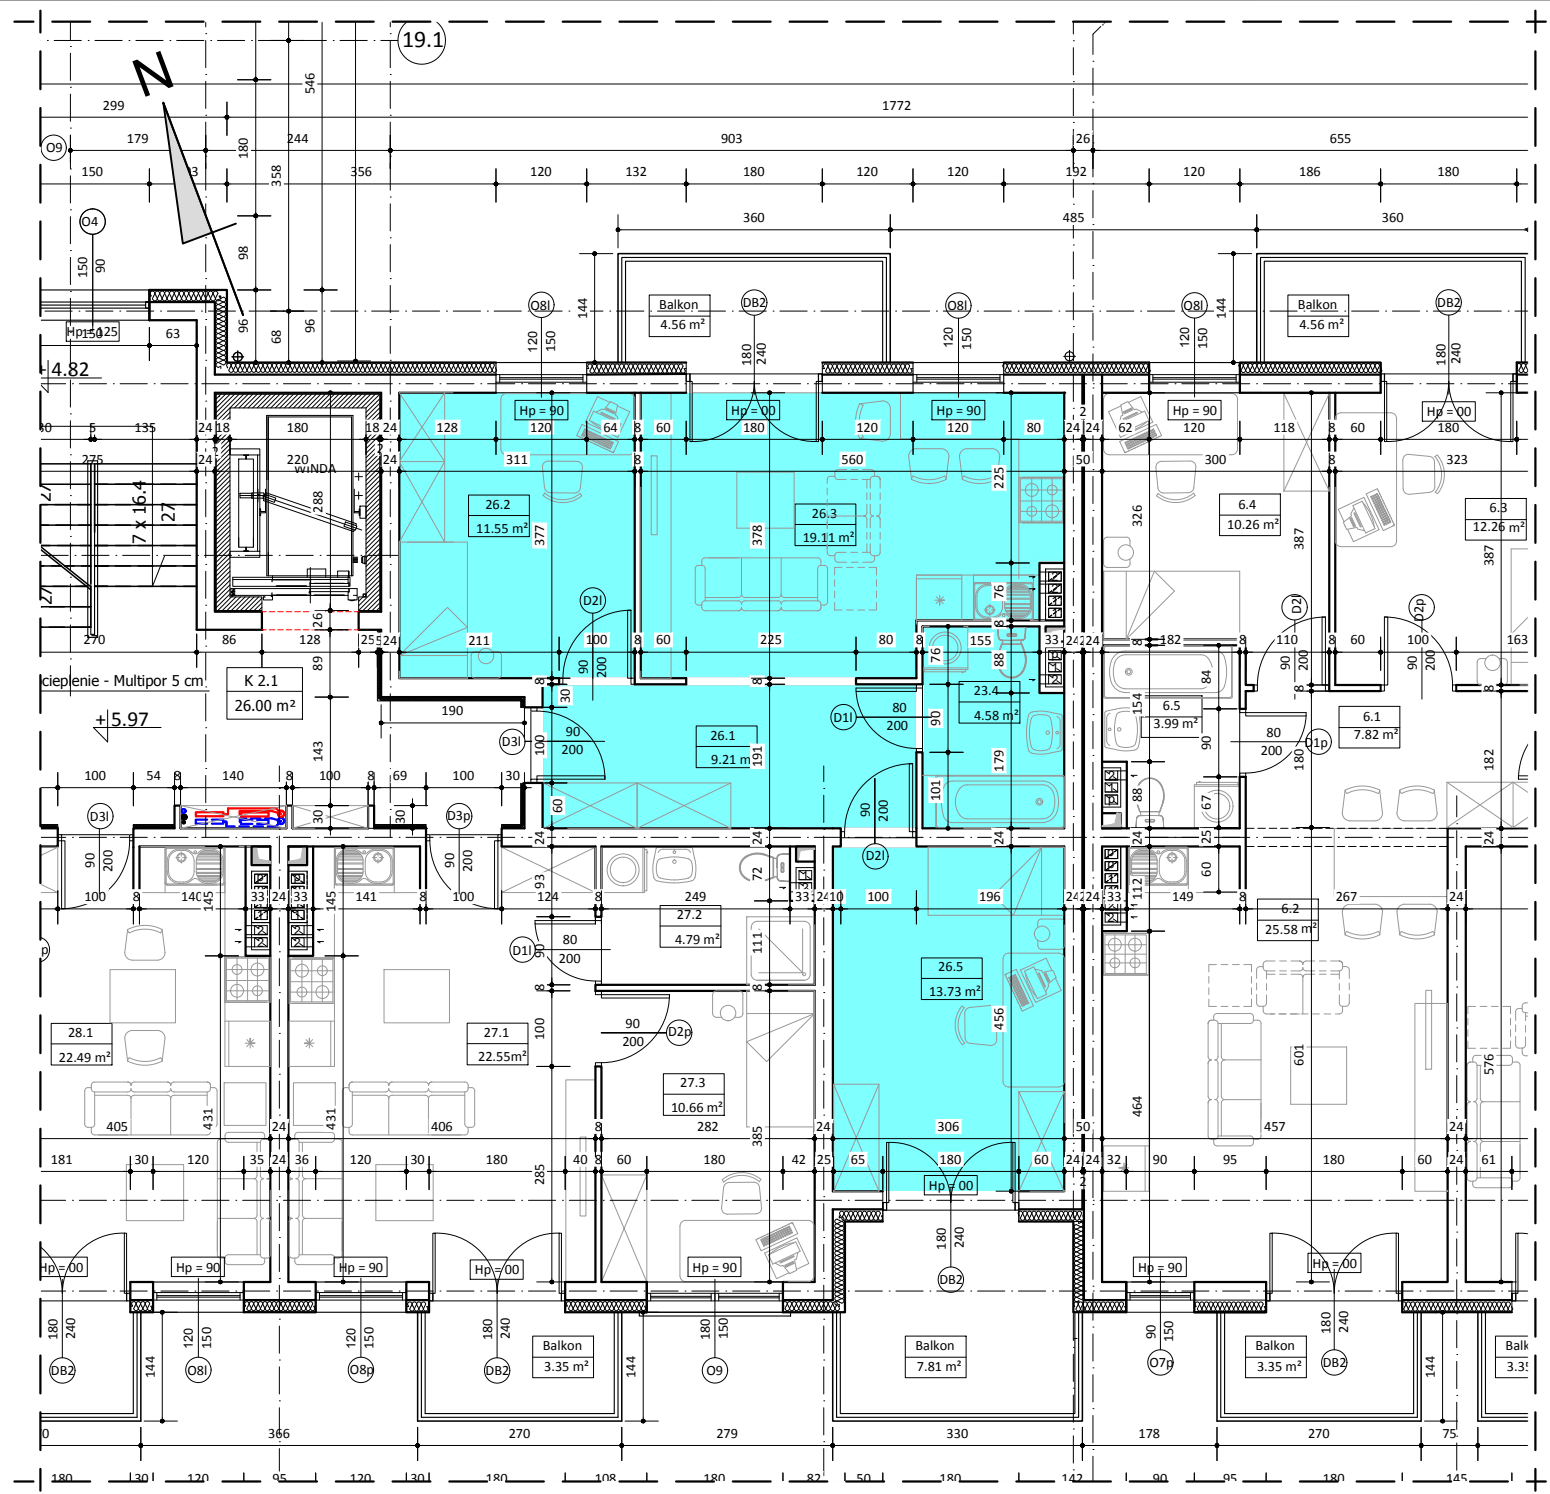


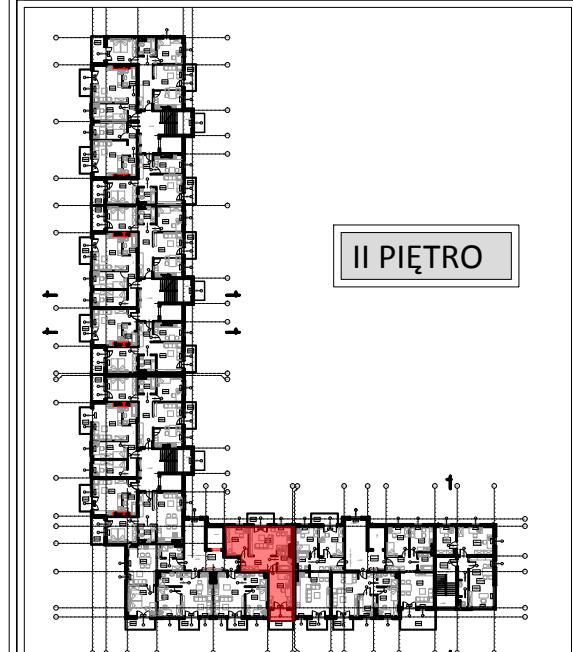

BUDYNEK B LOKAL NR 26

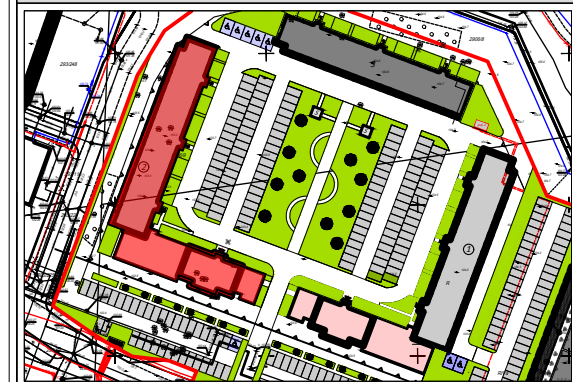

II PIĘTRO

WYKAZ POMIESZCZEŃ

L.p	NAZWA POMIESZCZENIA	m²
26.1	PRZEDPOKÓJ	9.21
26.2	POKÓJ SYPIALNY	11.55
26.3	POKÓJ DZIENNY + ANEKS KUCH.	19.11
26.4	ŁAZIENKA	4.58
26.5	POKÓJ SYPIALNY	13.73
RAZEM:		58.18

UWAGA:
WYMIARY POMIESZCZEŃ ZOSTAŁY PODANE W ŚWIEŁIE ŚCIAN WYPRAWIONYCH TYNKIEM
WIZYTÓWKĄ LOKALU ZOSTAŁA WYKONANA NA PODSTAWIE PROJEKTU KONCEPCYJNEGO I
NIE JEST PODSTAWĄ DO ZAWARCIA UMOWY KUPNA/SPRZEDAŻY LOKALU