



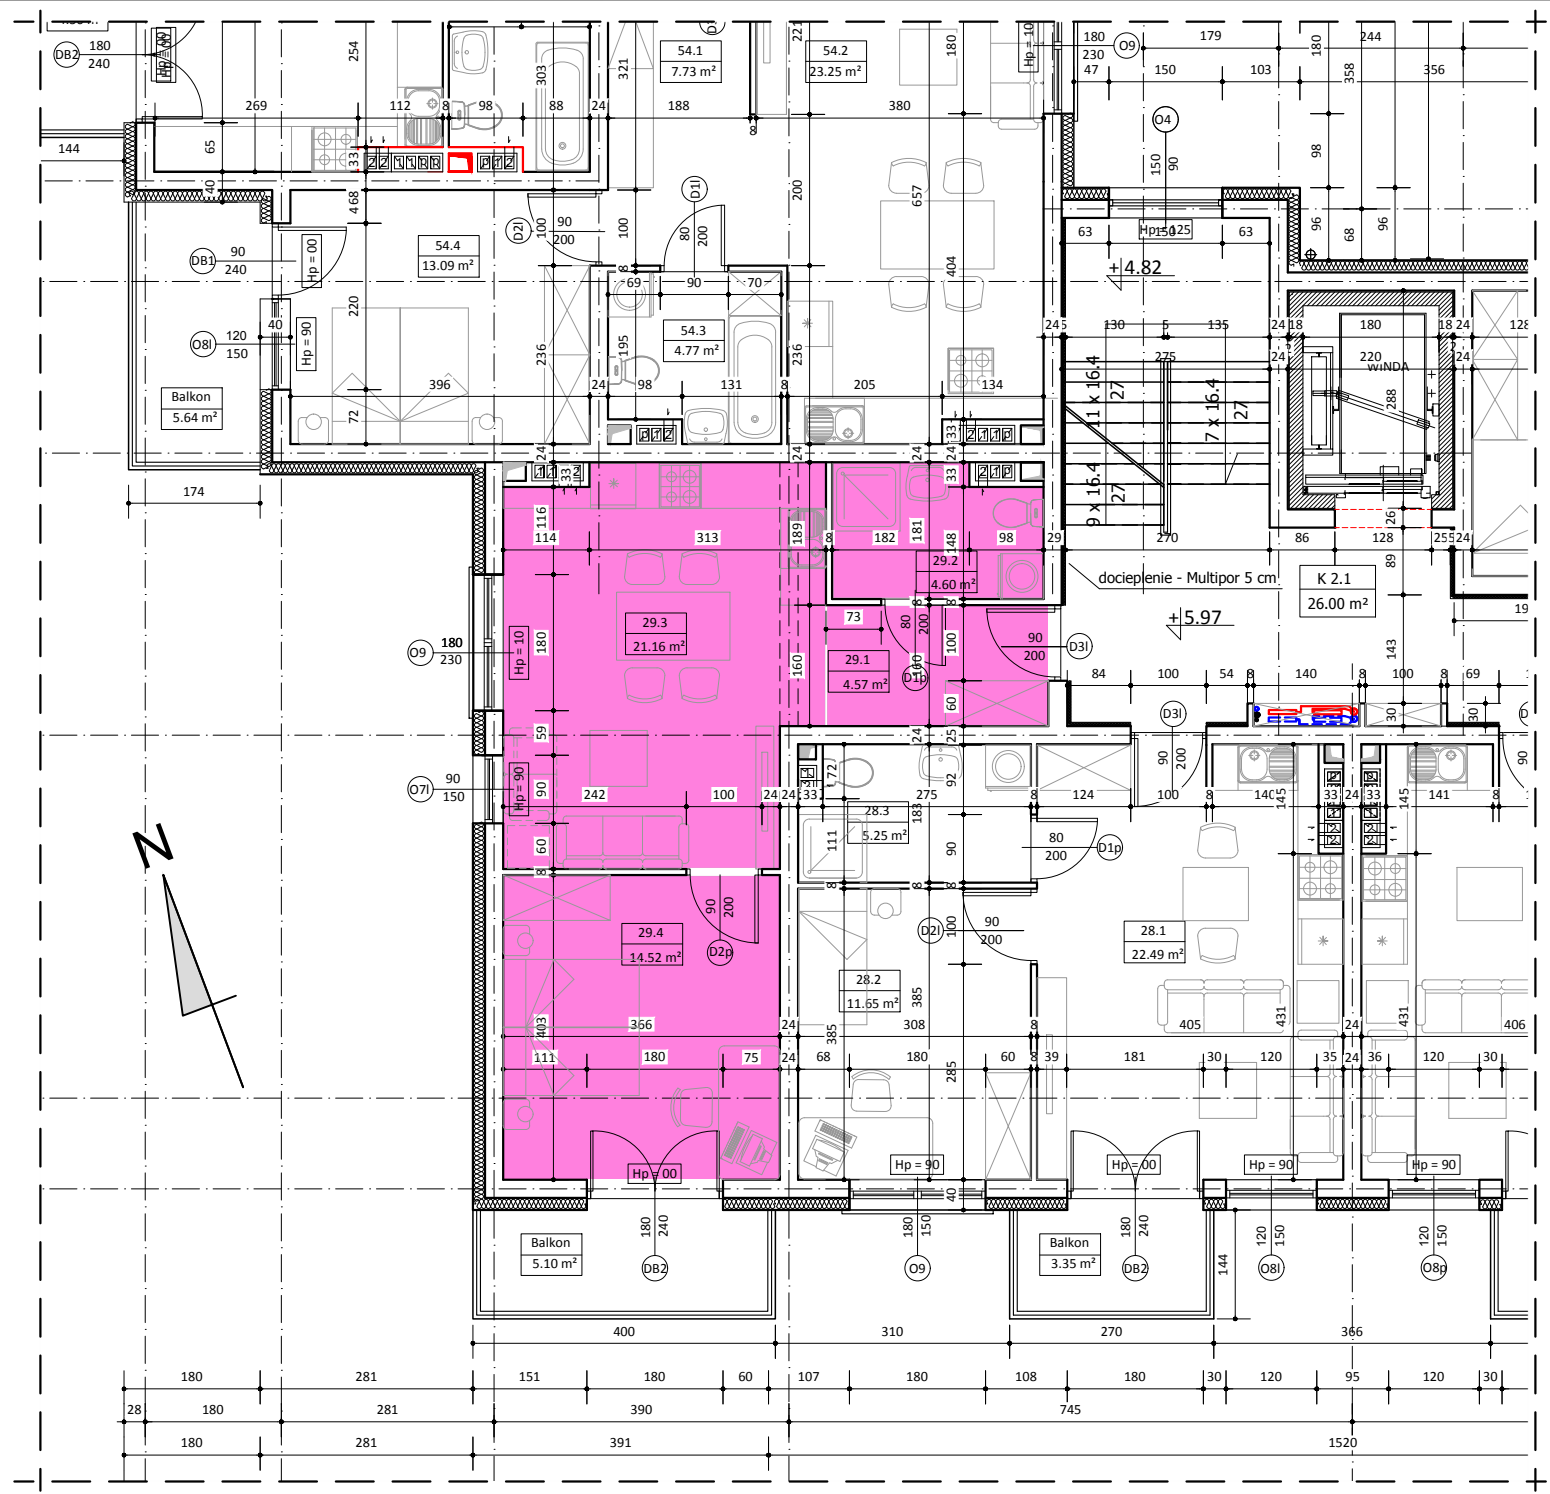

BUDYNEK B
LOKAL NR 29

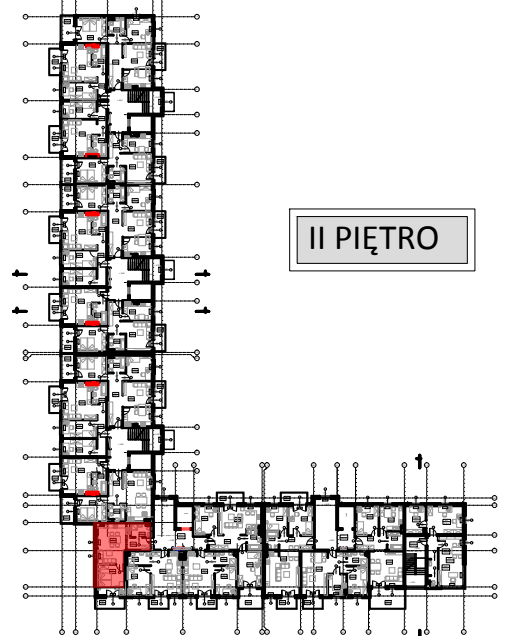

II PIĘTRO



WYKAZ POMIESZCZEŃ

L.p	NAZWA POMIESZCZENIA	m²
29.1	PRZEDPOKÓJ	4.57
29.2	ŁAZIENKA	4.60
29.3	POKÓJ DZIENNY + ANEKS KUCH.	21.16
29.4	POKÓJ SYPIALNY	14.52
RAZEM:		44.85

UWAGA:
WYMIARY POMIESZCZEŃ ZOSTAŁY PODANE W ŚWIEŁIE ŚCIAN WYPRAWIONYCH TYNKIEM
WIZYTÓWKA LOKALU ZOSTAŁA WYKONANA NA PODSTAWIE PROJEKTU KONCEPCYJNEGO I
NIE JEST PODSTAWĄ DO ZAWARCIA UMOWY KUPNA/SPRZEDAŻY LOKALU