



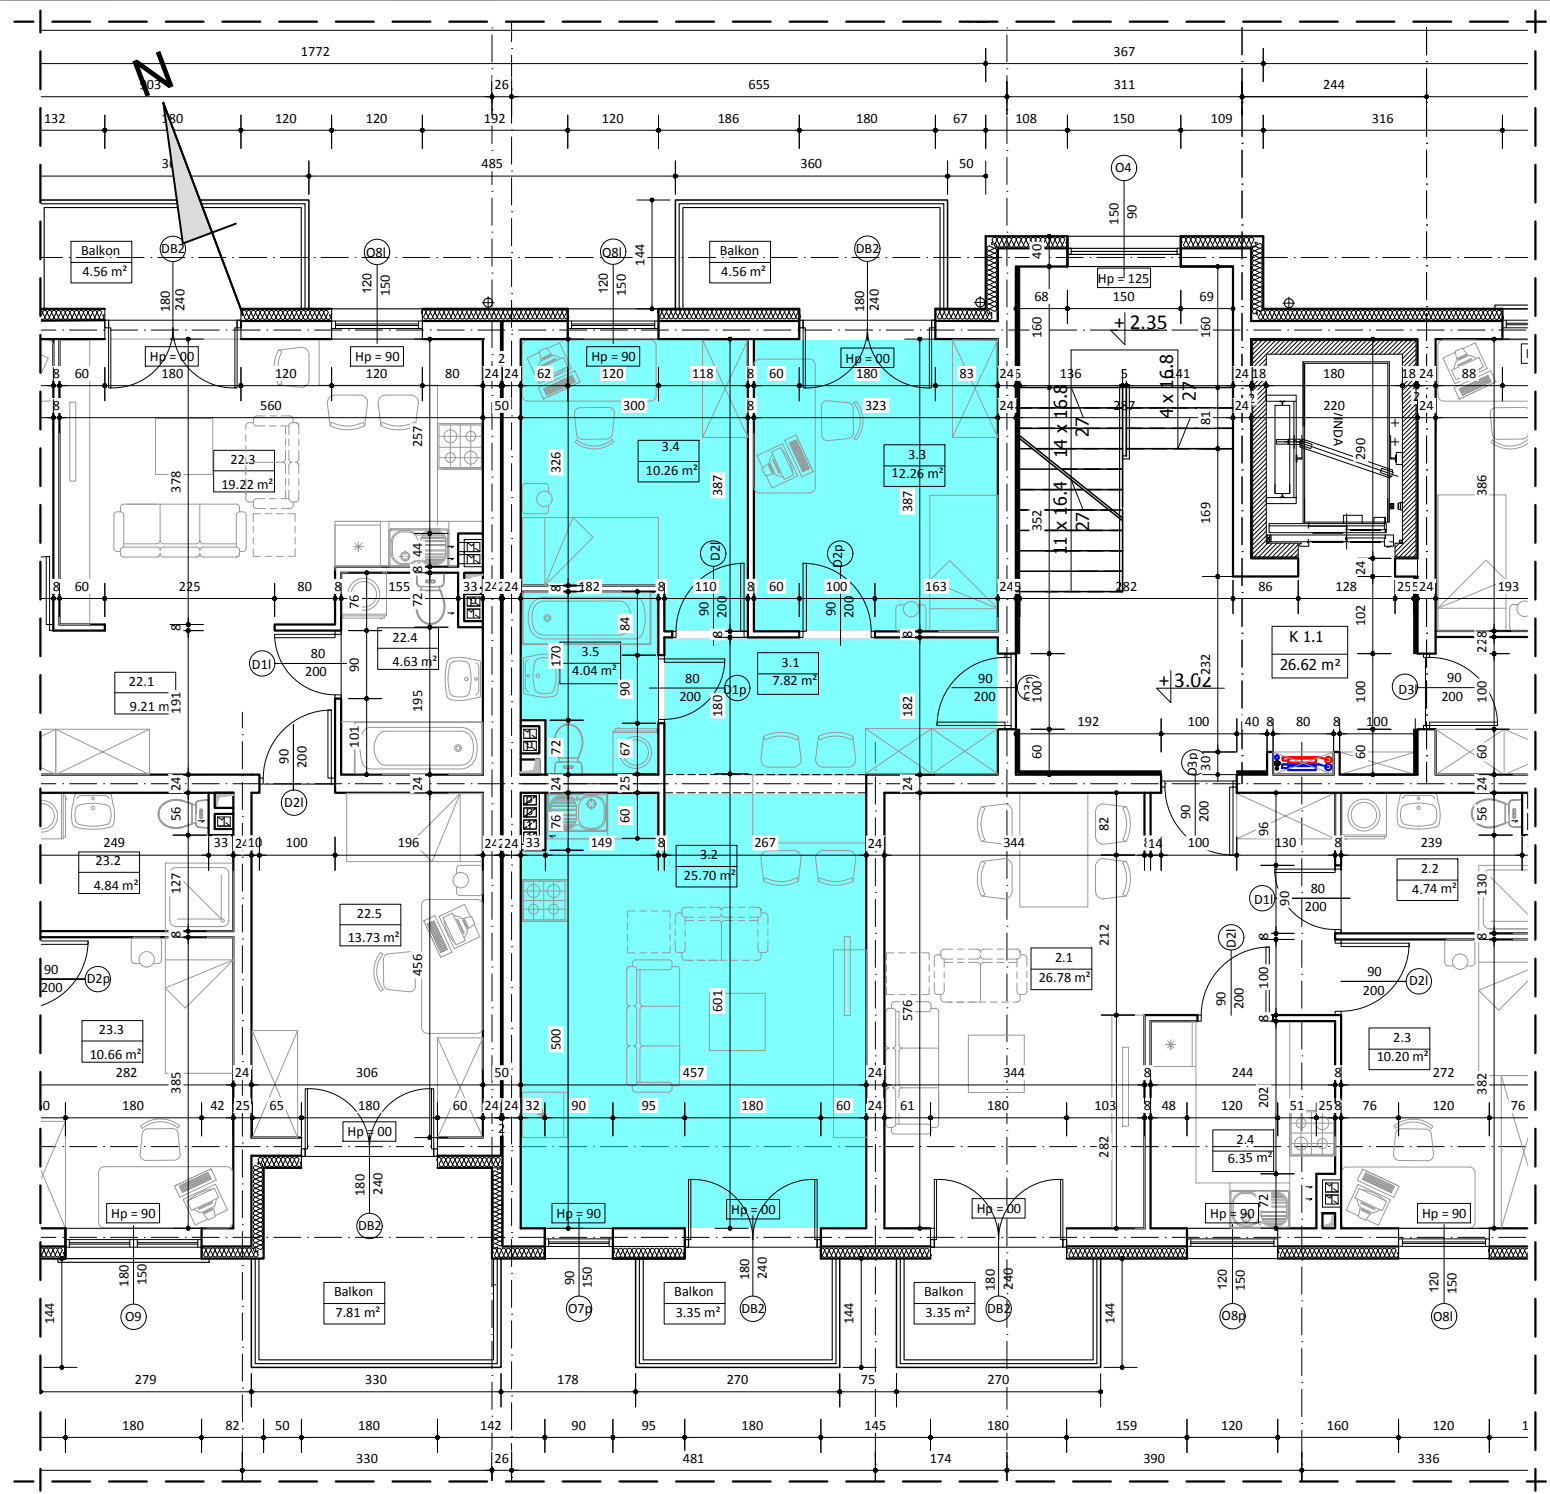

BUDYNEK B
LOKAL NR 3

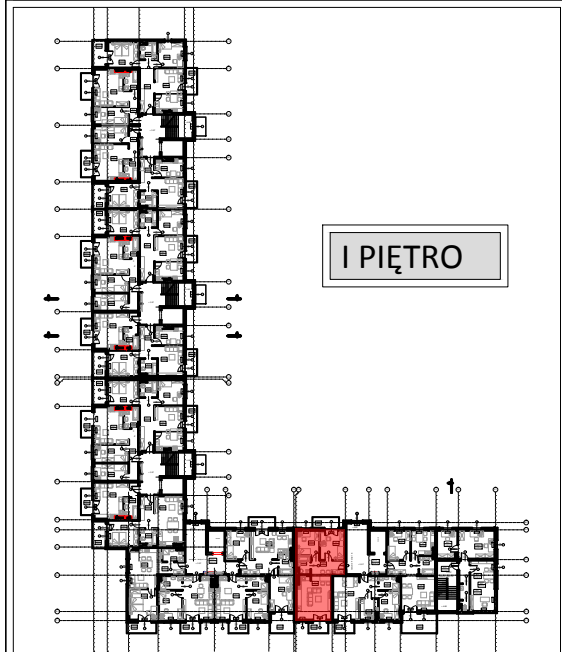

I PIĘTRO

WYKAZ POMIESZCZEŃ

L.p	NAZWA POMIESZCZENIA	m ²
3.1	PRZEDPOKÓJ	7.82
3.2	POKÓJ DZIENNY + ANEKS KUCH.	25.70
3.3	POKÓJ SYPIALNY	12.26
3.4	POKÓJ SYPIALNY	10.26
3.5	ŁAZIENKA	4.04
RAZEM:		60.08

UWAGA:
WYMIARY POMIESZCZEŃ ZOSTAŁY PODANE W ŚWIETLE ŚCIAN WYPRAWIONYCH TYNKIEM
WIZYTÓWKA LOKALU ZOSTAŁA WYKONANA NA PODSTAWIE PROJEKTU KONSEPCYJNEGO I
NIE JEST PODSTAWĄ DO ZAWARCIA UMOWY KUPNA/SPRZEDAŻY LOKALU