




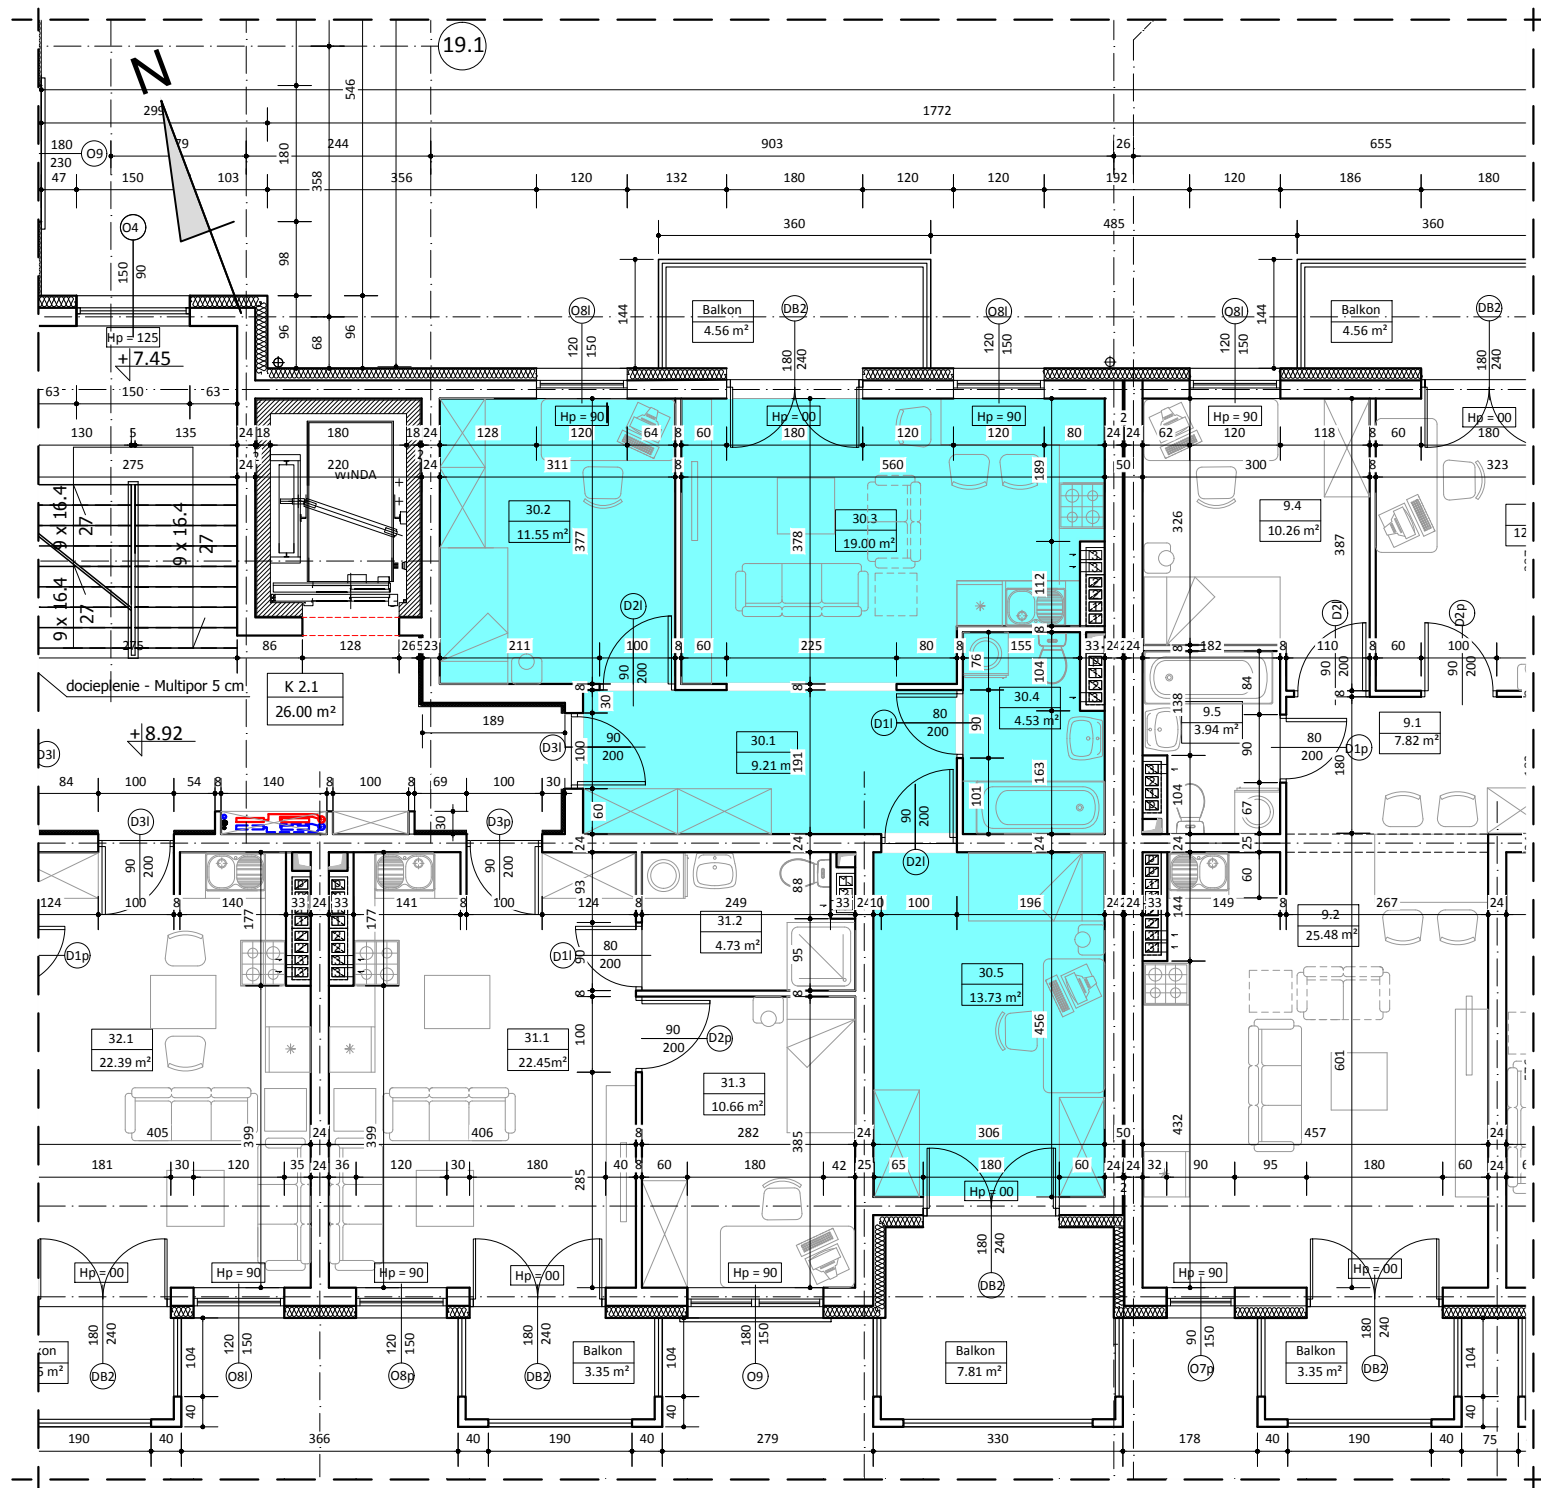

BUDYNEK B LOKAL NR 30

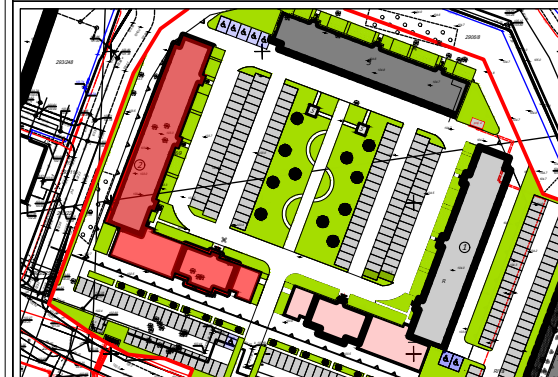

III PIĘTRO

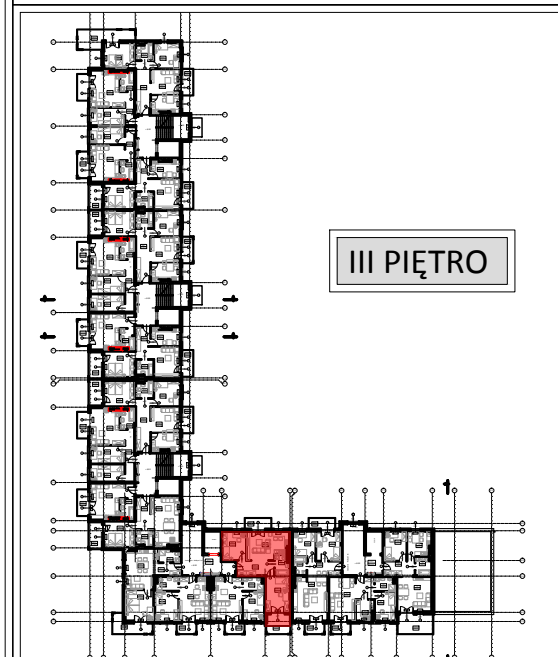

WYKAZ POMIESZCZEŃ

L.p	NAZWA POMIESZCZENIA	m²
30.1	PRZEDPOKÓJ	9.21
30.2	POKÓJ SYPIALNY	11.55
30.3	POKÓJ DZIENNY + ANEKS KUCH.	19.00
30.4	ŁAZIENKA	4.53
30.5	POKÓJ SYPIALNY	13.73
RAZEM:		58.02

UWAGA:
WYMIARY POMIESZCZEŃ ZOSTAŁY PODANE W ŚWIEŁIE ŚCIAN WYPRAWIONYCH TYNKIEM
WIZYTÓWKĄ LOKALU ZOSTAŁA WYKONANA NA PODSTAWIE PROJEKTU KONCEPCYJNEGO I
NIE JEST PODSTAWĄ DO ZAWARCIA UMOWY KUPNA/SPRZEDAŻY LOKALU