



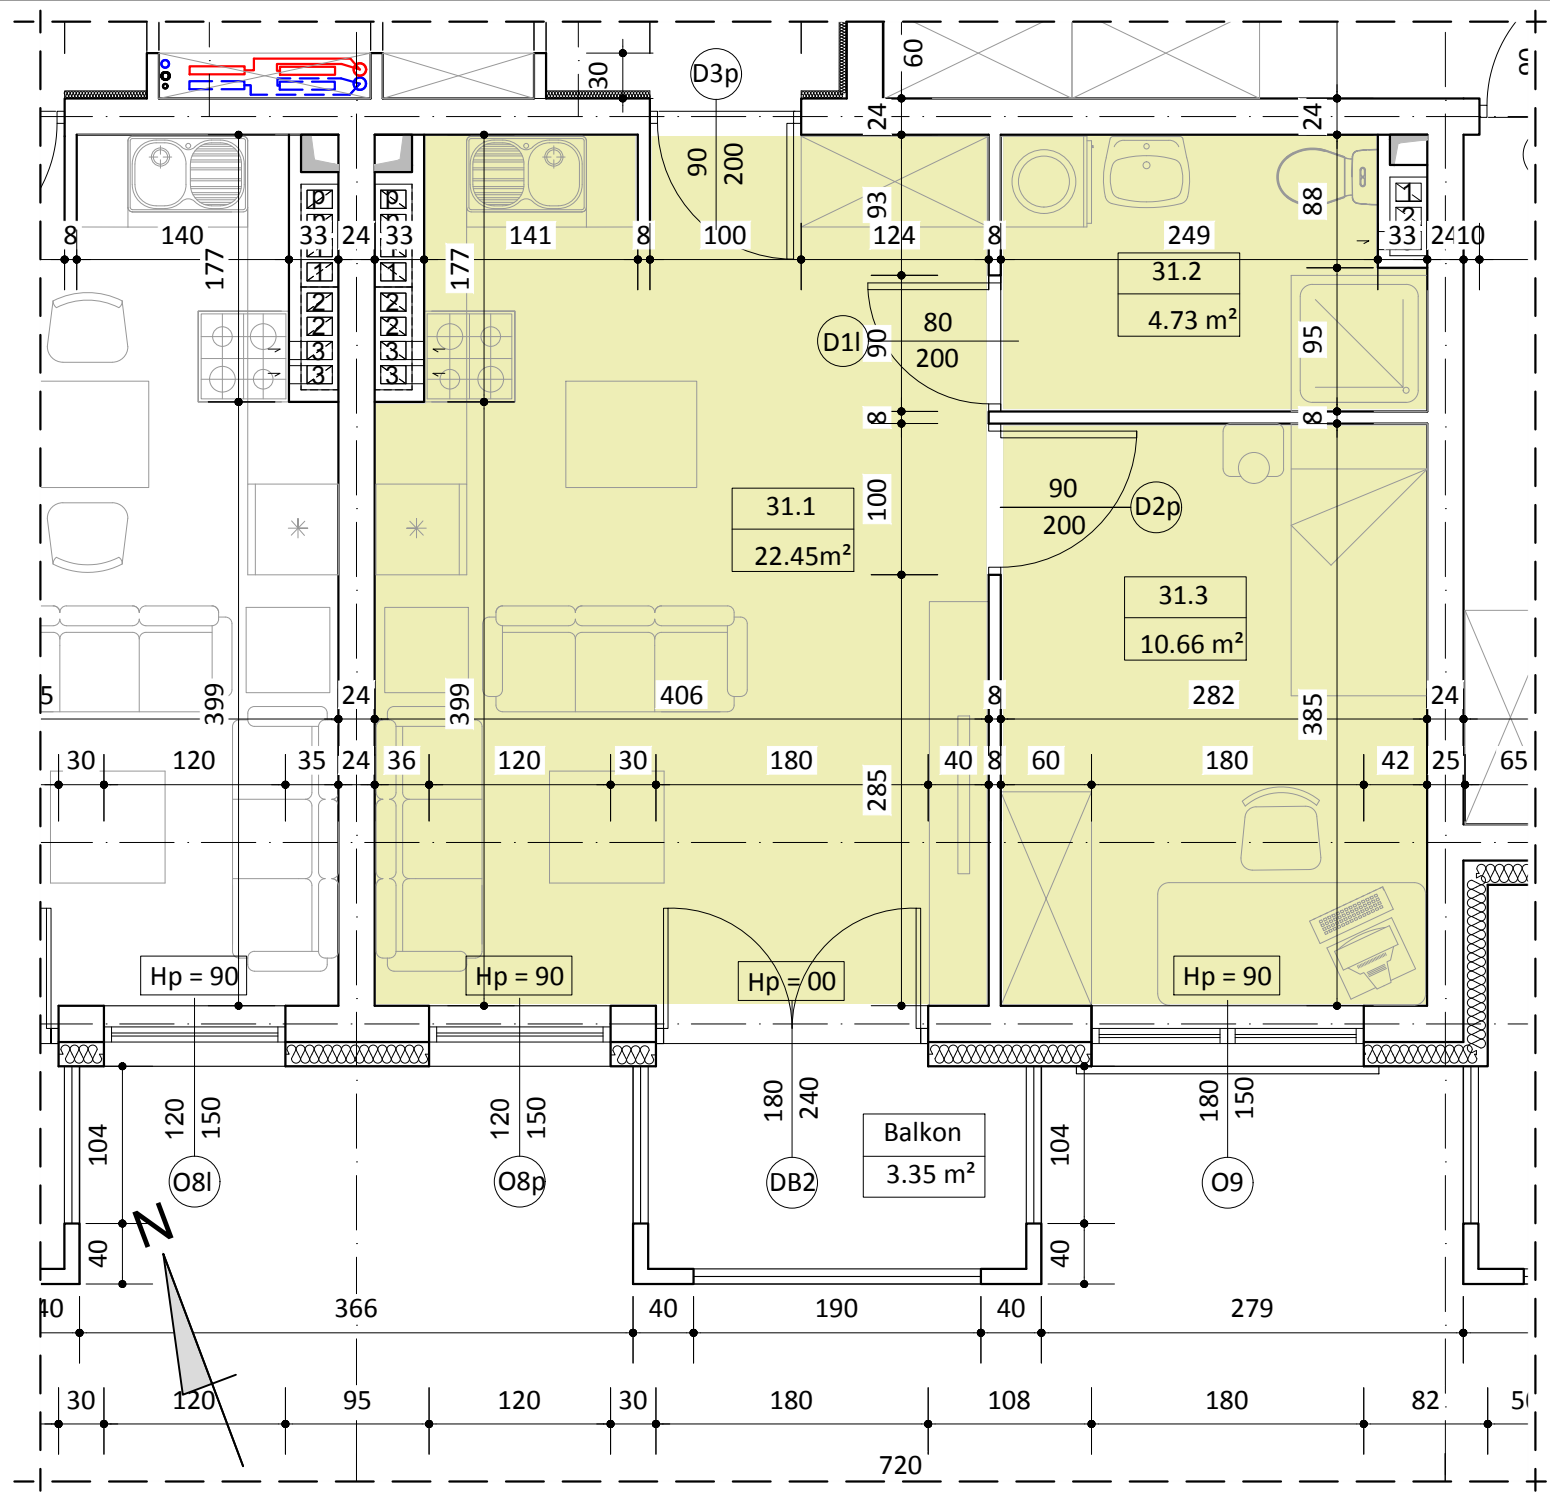

BUDYNEK B
LOKAL NR 31

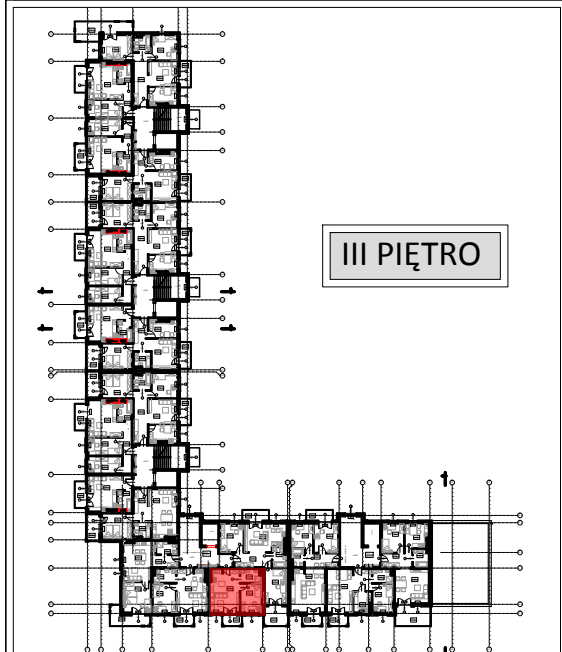

WYKAZ POMIESZCZEŃ		
L.p	NAZWA POMIESZCZENIA	m²
31.1	POKÓJ DZIENNY + ANEKS KUCH.	22.45
31.2	ŁAZIENKA	4.73
31.3	POKÓJ SYPIALNY	10.66
RAZEM:		37.84

UWAGA:
WYMIARY POMIESZCZEŃ ZOSTAŁY PODANE W ŚWIEŁIE ŚCIAN WYPRAWIONYCH TYNKIEM
WIZYTÓWKA LOKALU ZOSTAŁA WYKONANA NA PODSTAWIE PROJEKTU KONCEPCyjNEGO I
NIE JEST PODSTAWĄ DO ZAWARCIA UMOWY KUPNA/SPRZEDAŻY LOKALU