

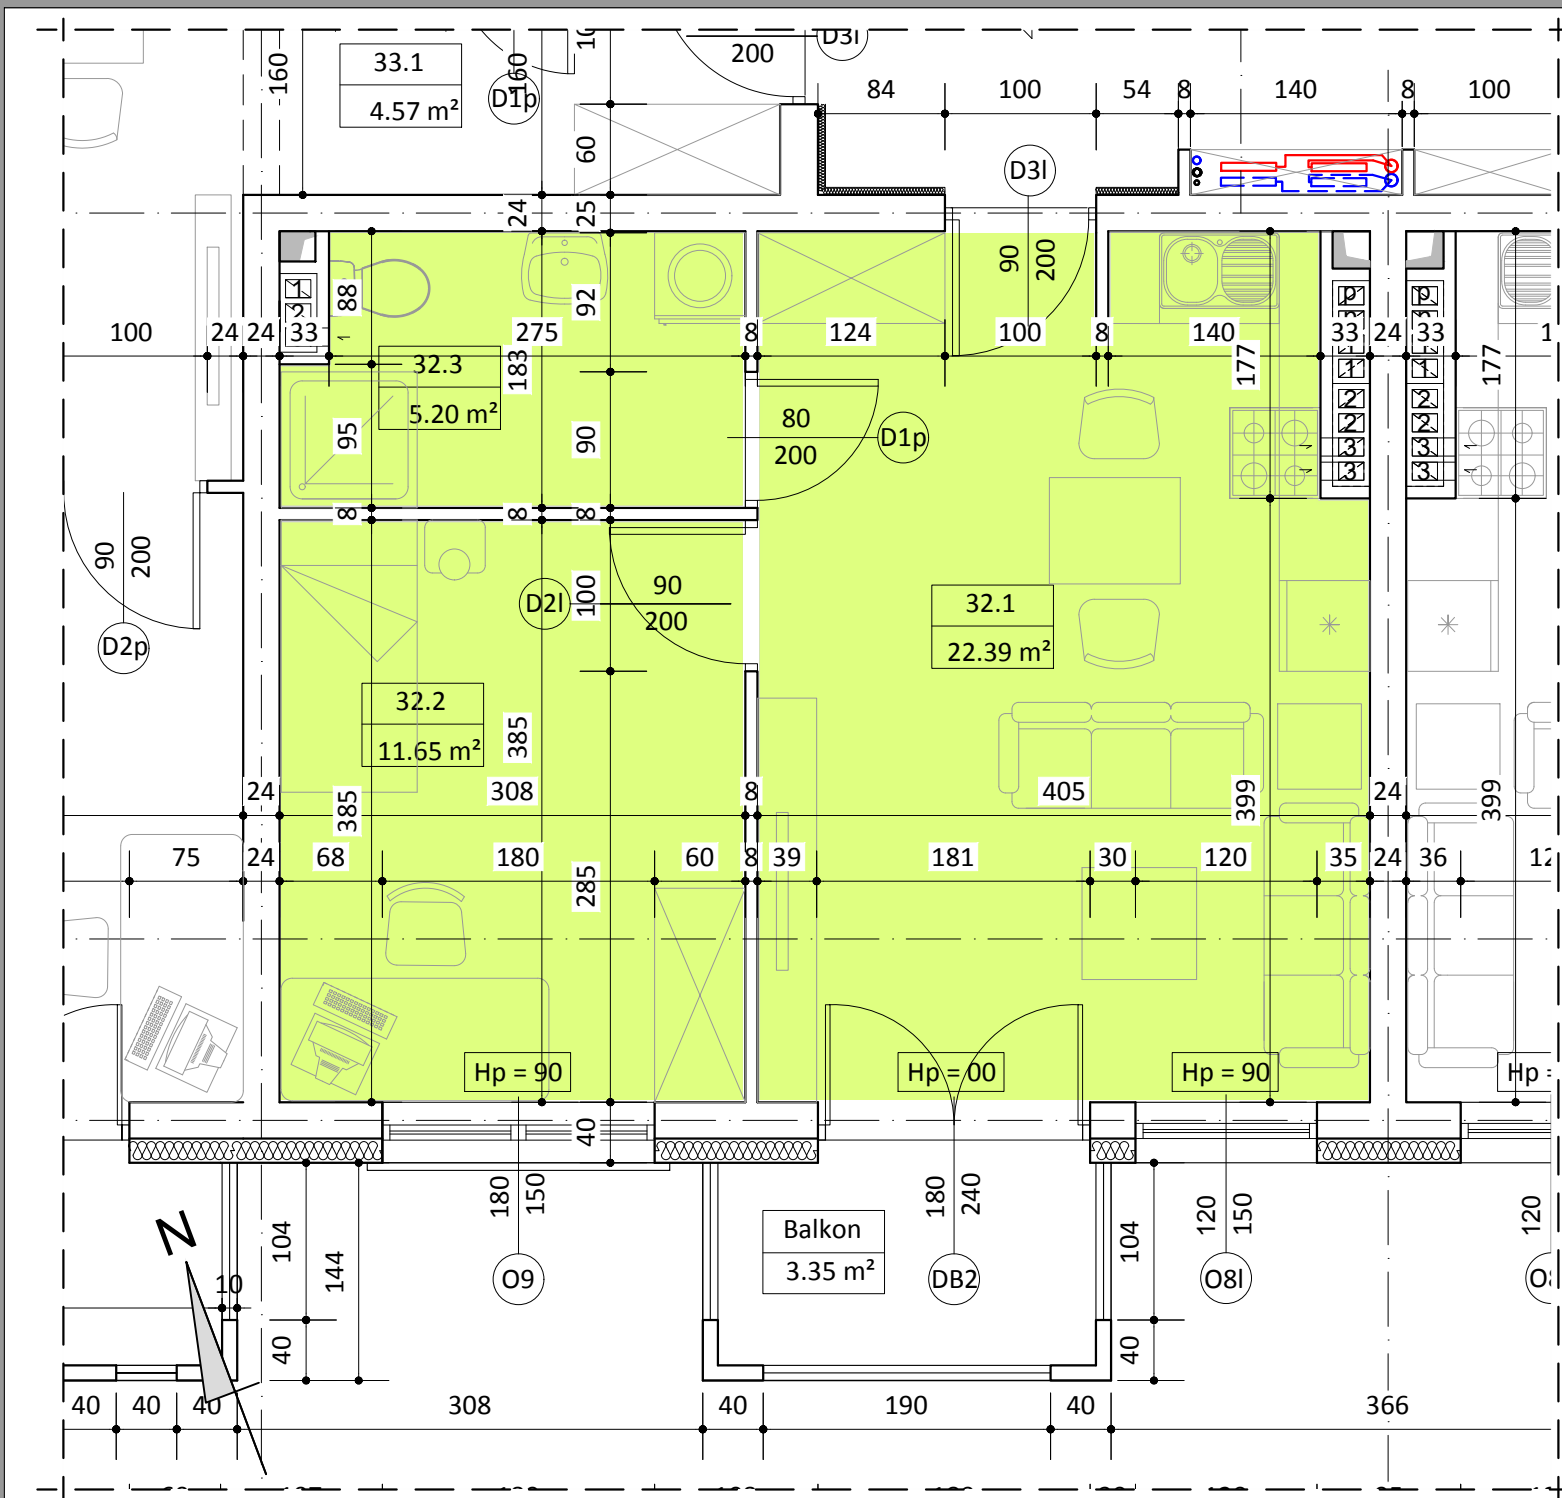


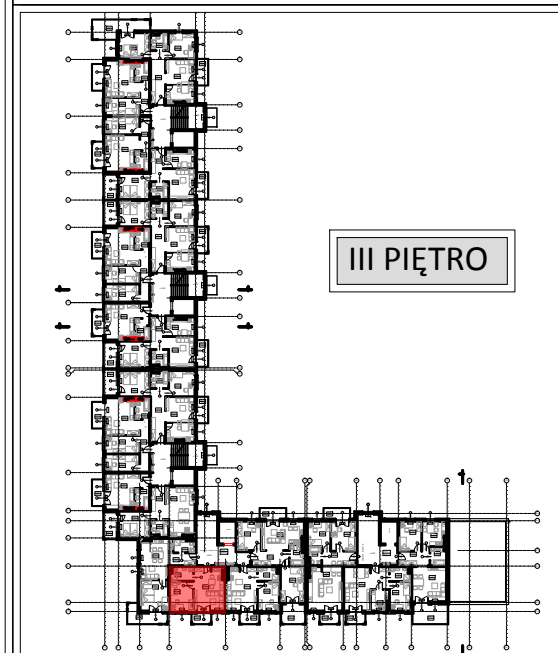

BUDYNEK B LOKAL NR 32

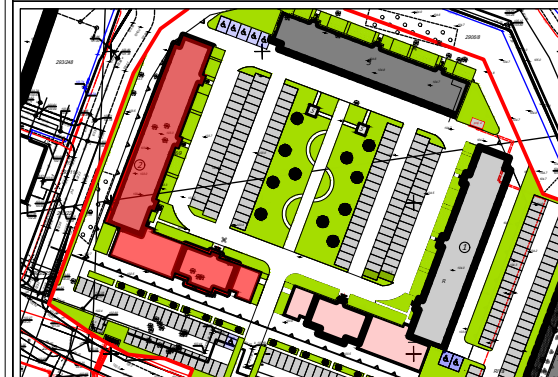

III PIĘTRO

WYKAZ POMIESZCZEŃ

L.p	NAZWA POMIESZCZENIA	m ²
32.1	POKÓJ DZIENNY + ANEKS KUCH.	22.39
32.2	POKÓJ SYPIALNY	11.65
32.3	ŁAZIENKA	5.20
RAZEM:		39.24

UWAGA:
WYMIARY POMIESZCZEŃ ZOSTAŁY PODANE W ŚWIEŁIE ŚCIAN WYPRAWIONYCH TYNKIEM
WIZYTÓWKA LOKALU ZOSTAŁA WYKONANA NA PODSTAWIE PROJEKTU KONCEPCyjNEGO I
NIE JEST PODSTAWĄ DO ZAWARCIA UMOWY KUPNA/SPRZEDAŻY LOKALU