



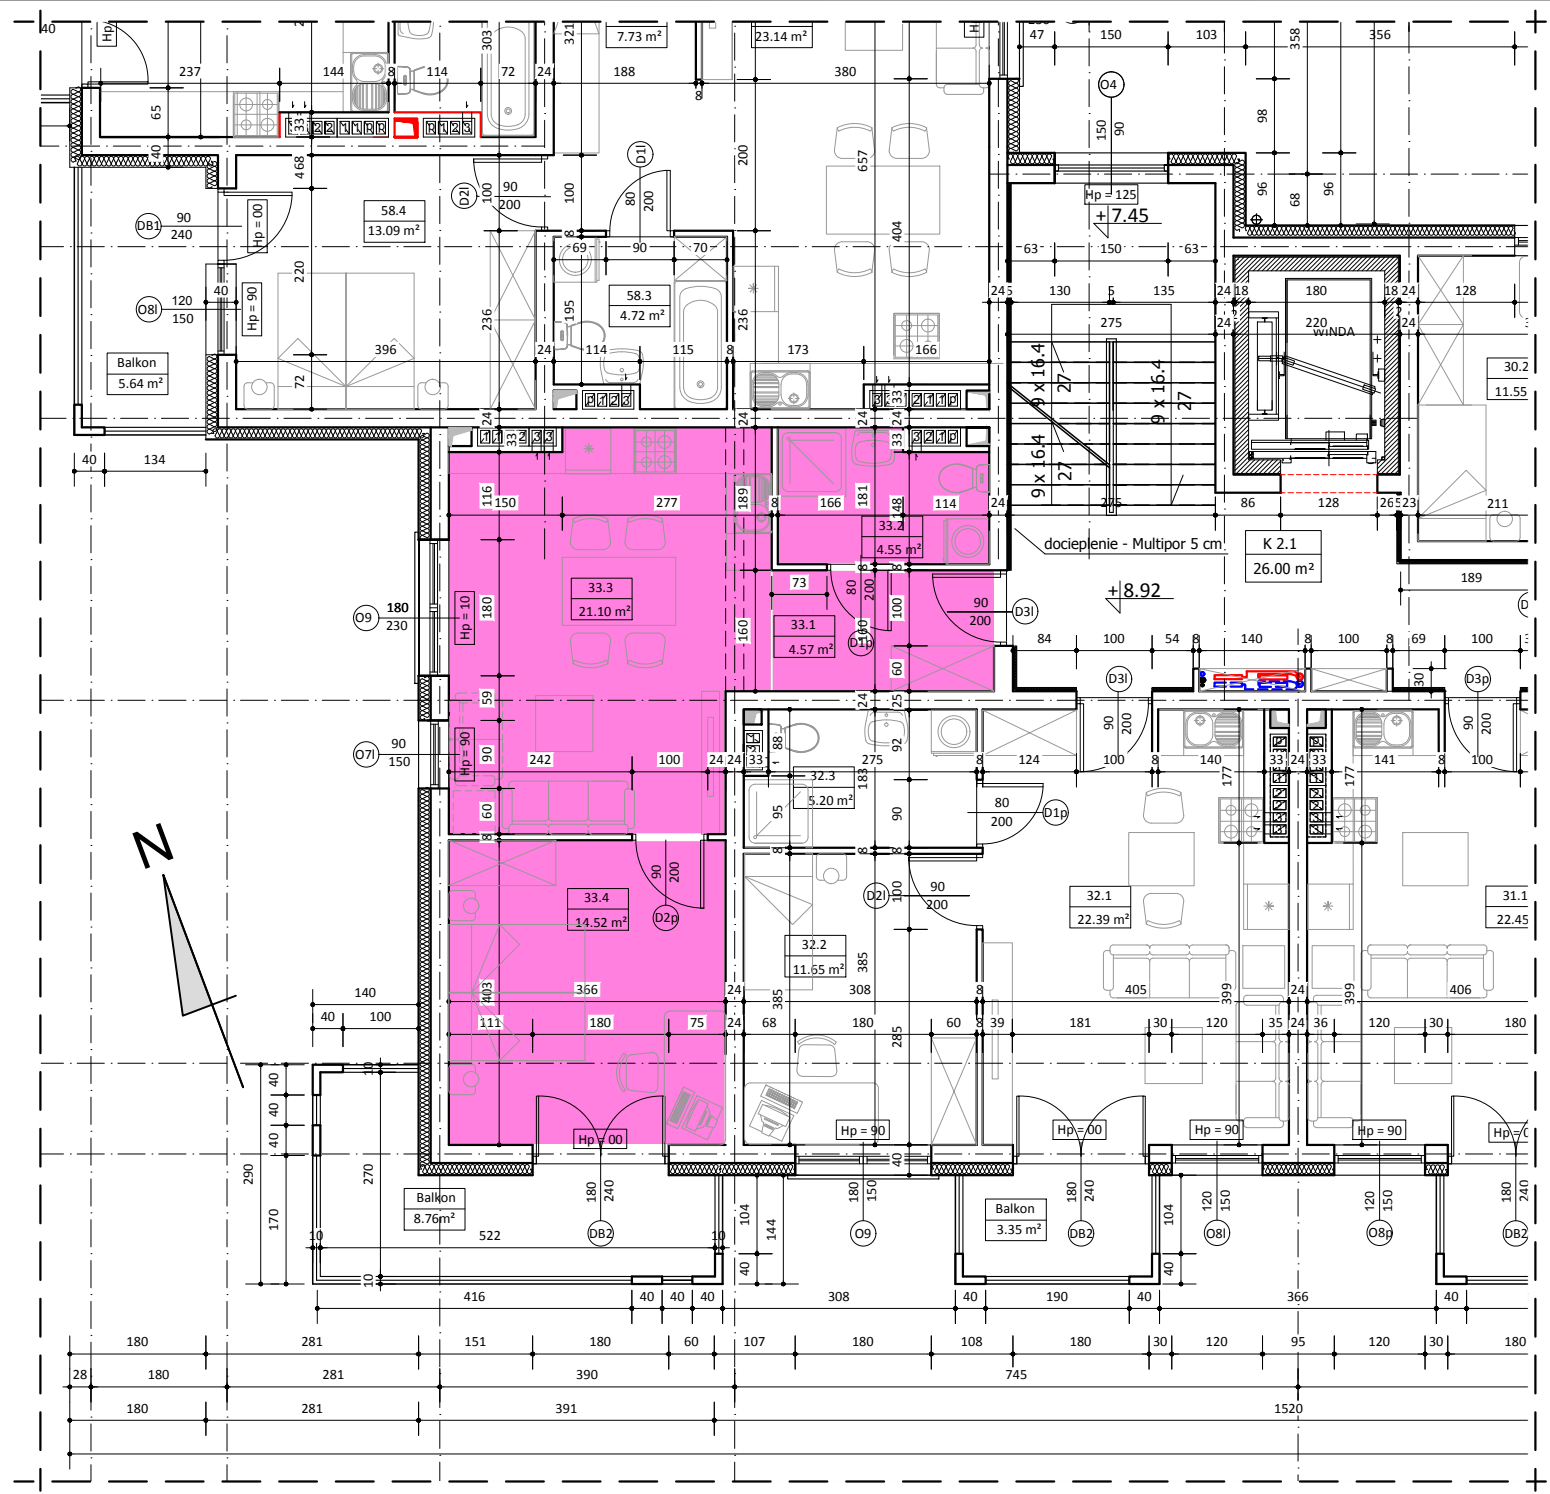

BUDYNEK B
LOKAL NR 33

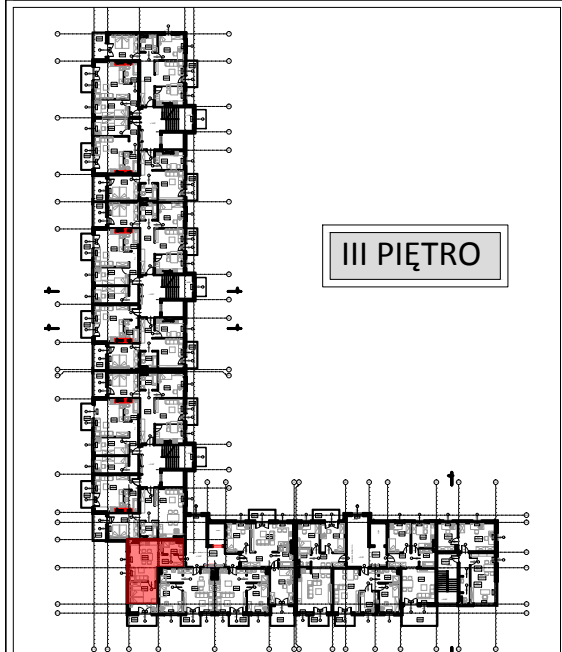

WYKAZ POMIESZCZEŃ		
L.p	NAZWA POMIESZCZENIA	m²
33.1	PRZEDPOKÓJ	4.57
33.2	ŁAZIENKA	4.55
33.3	POKÓJ DZIENNY + ANEKS KUCH.	21.10
33.4	POKÓJ SYPIALNY	14.52
RAZEM:		44.74

UWAGA:
WYMIARY POMIESZCZEŃ ZOSTAŁY PODANE W ŚWIEŁIE ŚCIAN WYPRAWIONYCH TYNKIEM
WIZYTÓWKA LOKALU ZOSTAŁA WYKONANA NA PODSTAWIE PROJEKTU KONCEPCYJNEGO I
NIE JEST PODSTAWĄ DO ZAWARCIA UMOWY KUPNA/SPRZEDAŻY LOKALU