

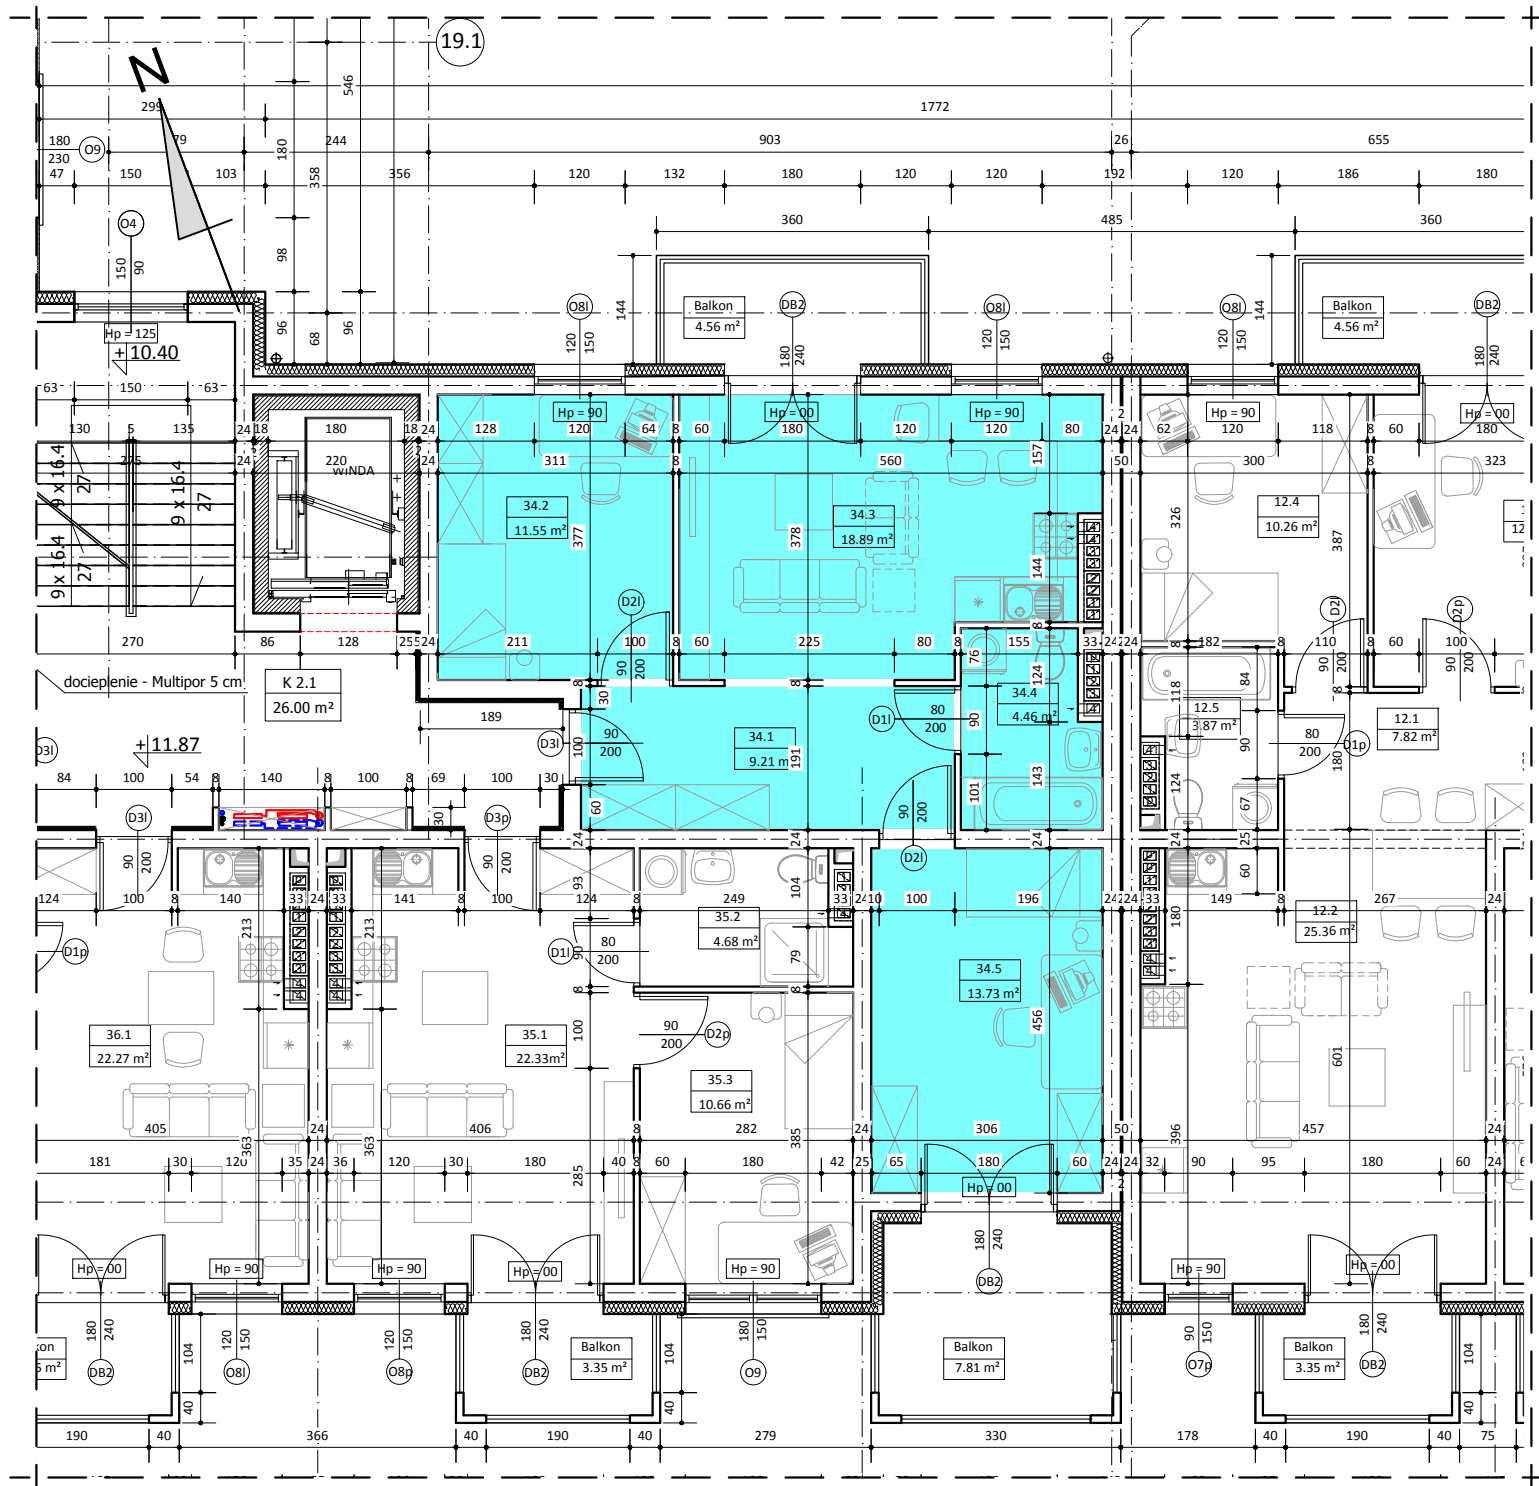


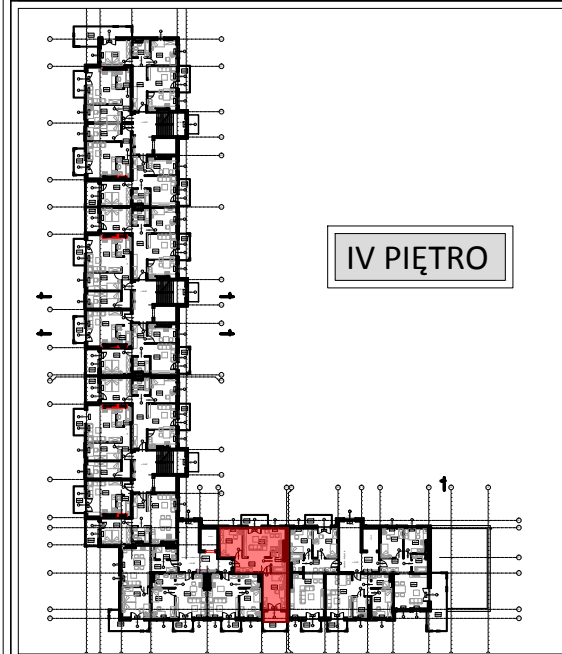

BUDYNEK B LOKAL NR 34

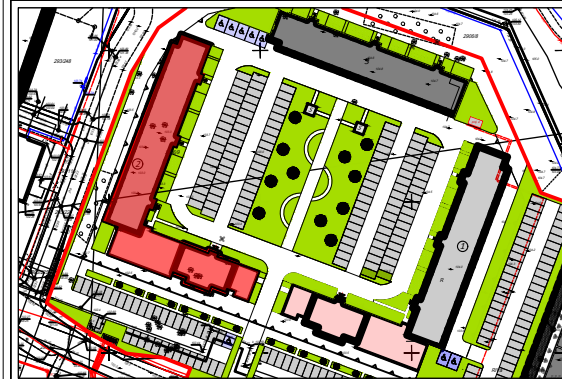

IV PIĘTRO

WYKAZ POMIESZCZEŃ

L.p	NAZWA POMIESZCZENIA	m²
34.1	PRZEDPOKÓJ	9.21
34.2	POKÓJ SYPIALNY	11.55
34.3	POKÓJ DZIENNY + ANEKS KUCH.	18.89
34.4	ŁAZIENKA	4.46
34.5	POKÓJ SYPIALNY	13.73
RAZEM:		57.84

UWAGA:
WYMIARY POMIESZCZEŃ ZOSTAŁY PODANE W ŚWIEŁIE ŚCIAN WYPRAWIONYCH TYNKIEM
WIZYTÓWKA LOKALU ZOSTAŁA WYKONANA NA PODSTAWIE PROJEKTU KONCEPCYJNEGO I
NIE JEST PODSTAWĄ DO ZAWARCIA UMOWY KUPNA/SPRZEDAŻY LOKALU