

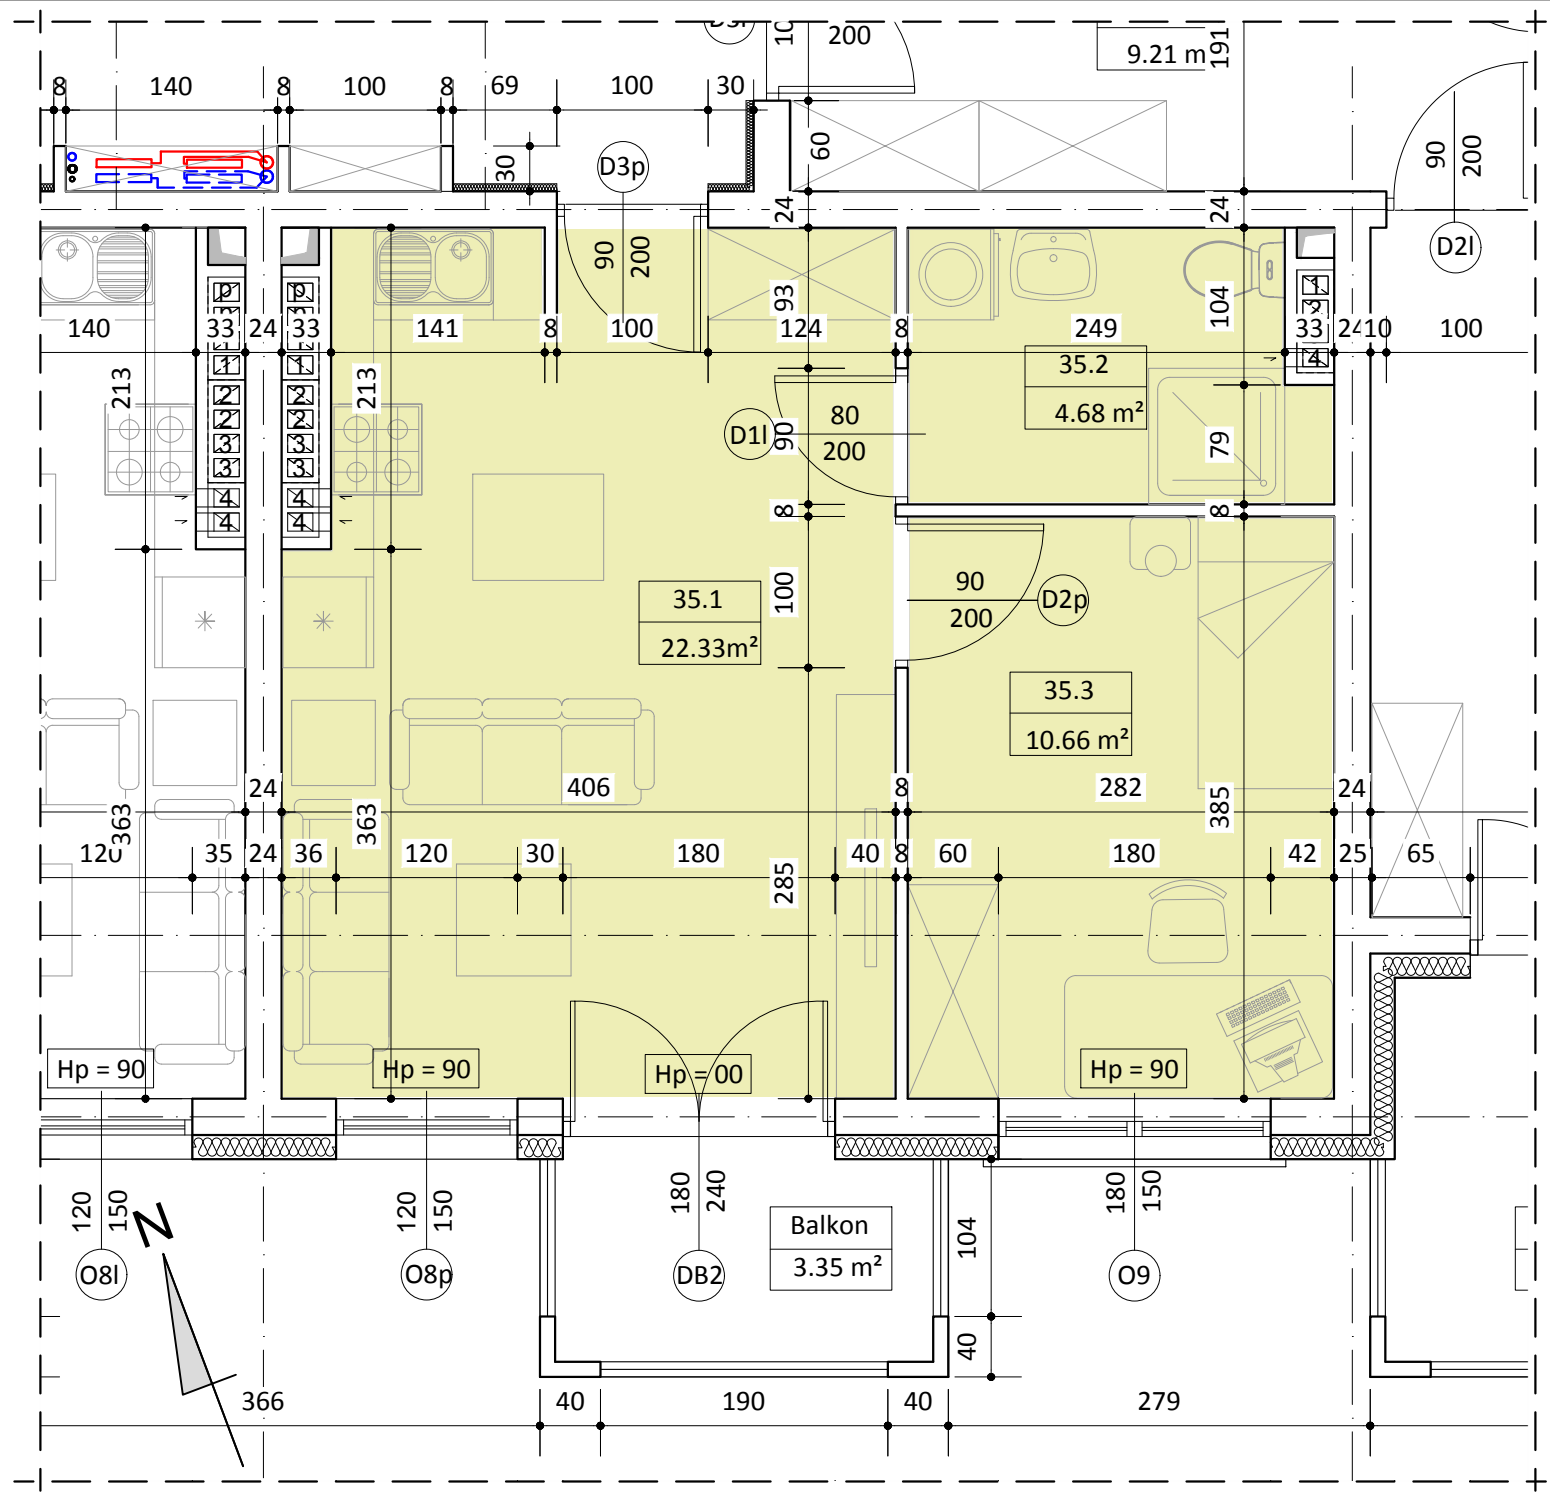


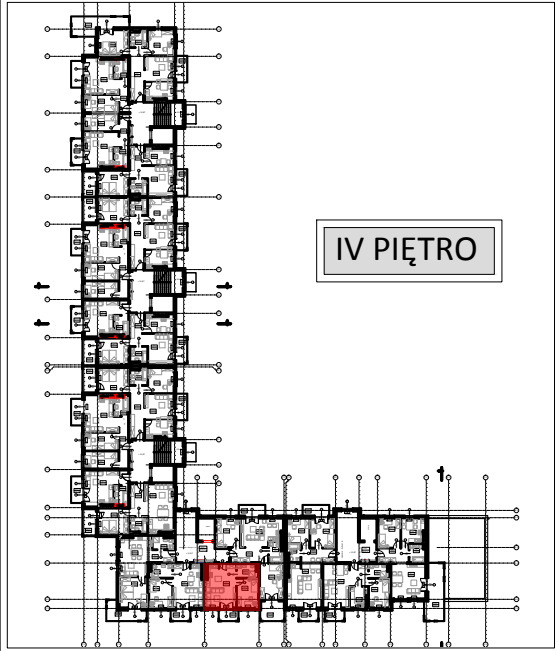

BUDYNEK B  
LOKAL NR 35

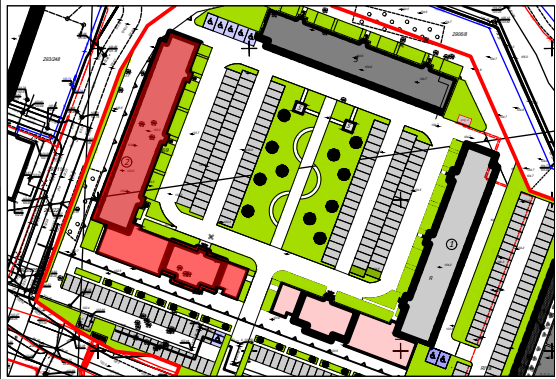

IV PIĘTRO

| WYKAZ POMIESZCZEŃ |                             |       |
|-------------------|-----------------------------|-------|
| L.p               | NAZWA POMIESZCZENIA         | m²    |
| 35.1              | POKÓJ DZIENNY + ANEKS KUCH. | 22.33 |
| 35.2              | ŁAZIENKA                    | 4.68  |
| 35.3              | POKÓJ SYPIALNY              | 10.66 |
| RAZEM:            |                             | 37.67 |

UWAGA:  
WYMIARY POMIESZCZEŃ ZOSTAŁY PODANE W ŚWIEŁIE ŚCIAN WYPRAWIONYCH TYNKIEM  
WIZYTÓWKĄ LOKALU ZOSTAŁA WYKONANA NA PODSTAWIE PROJEKTU KONCEPCYJNEGO I  
NIE JEST PODSTAWĄ DO ZAWARCIA UMOWY KUPNA/SPRZEDAŻY LOKALU