

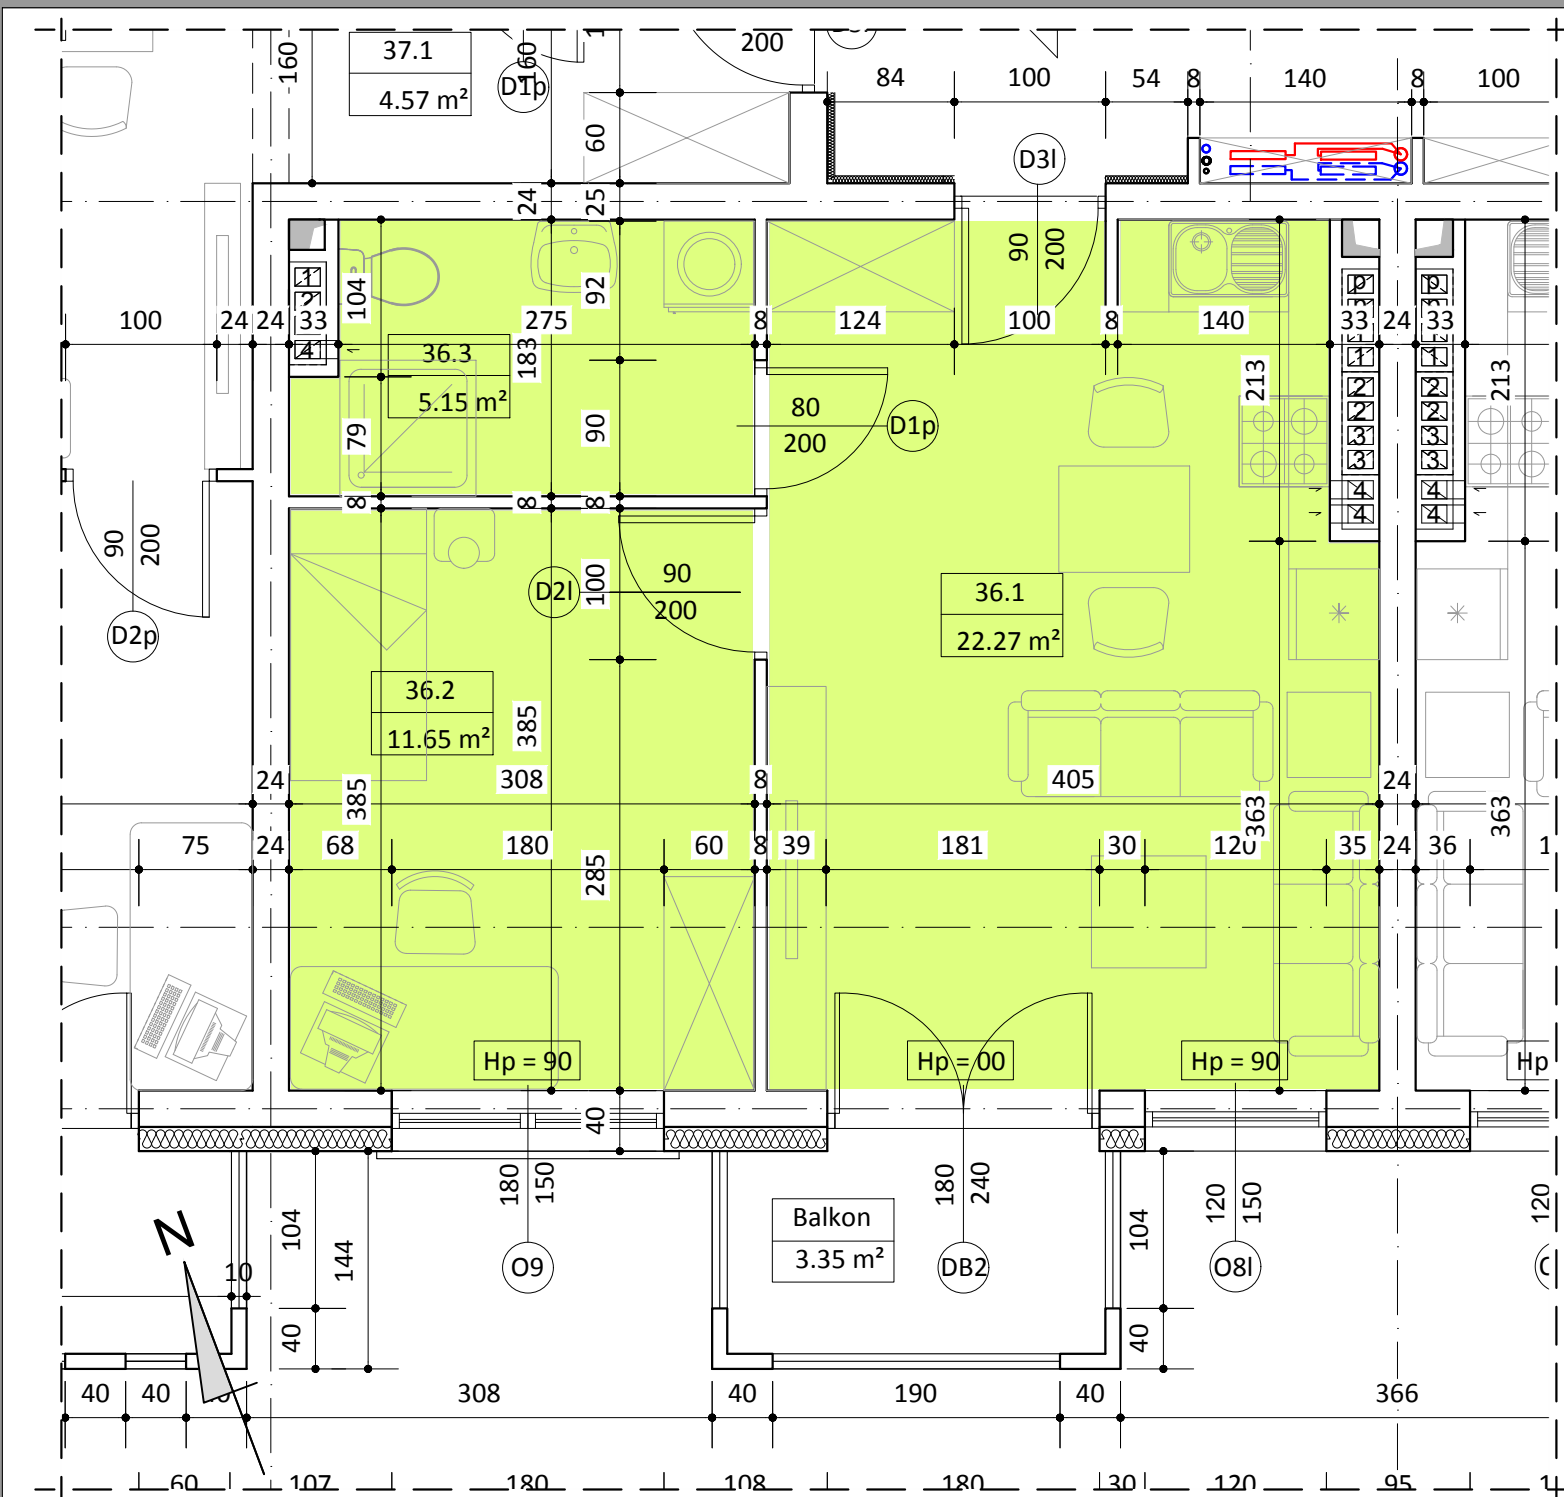


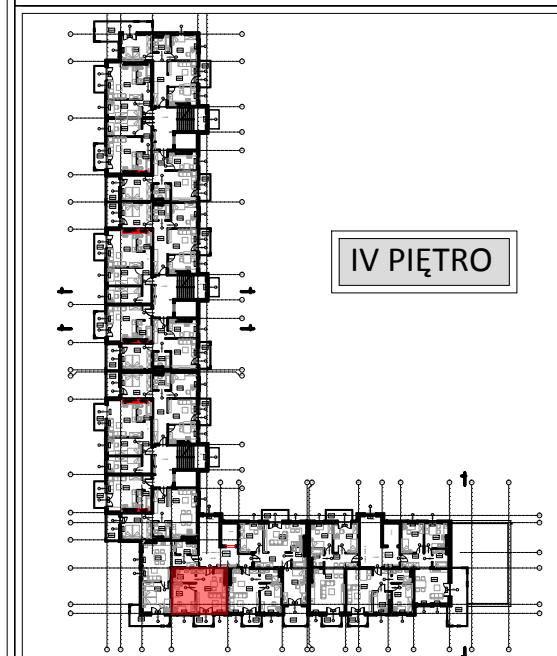

BUDYNEK B LOKAL NR 36

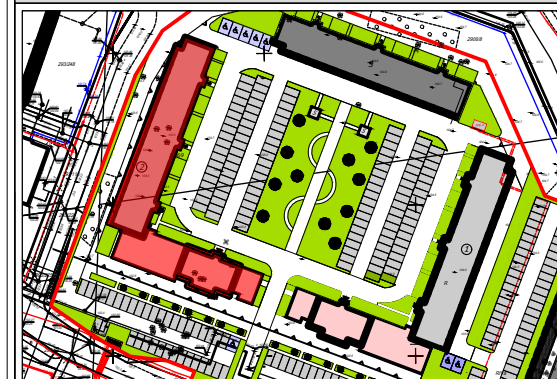

IV PIĘTRO

WYKAZ POMIESZCZEŃ

L.p	NAZWA POMIESZCZENIA	m ²
36.1	POKÓJ DZIENNY + ANEKS KUCH.	22.27
36.2	POKÓJ SYPIALNY	11.65
36.3	ŁAZIENKA	5.15
RAZEM:		39.07

UWAGA:
WYMIARY POMIESZCZEŃ ZOSTAŁY PODANE W ŚWIEŁIE ŚCIAN WYPRAWIONYCH TYNKIEM
WIZYTÓWKĄ LOKALU ZOSTAŁA WYKONANA NA PODSTAWIE PROJEKTU KONCEPCYJNEGO I
NIE JEST PODSTAWĄ DO ZAWARCIA UMOWY KUPNA/SPRZEDAŻY LOKALU