



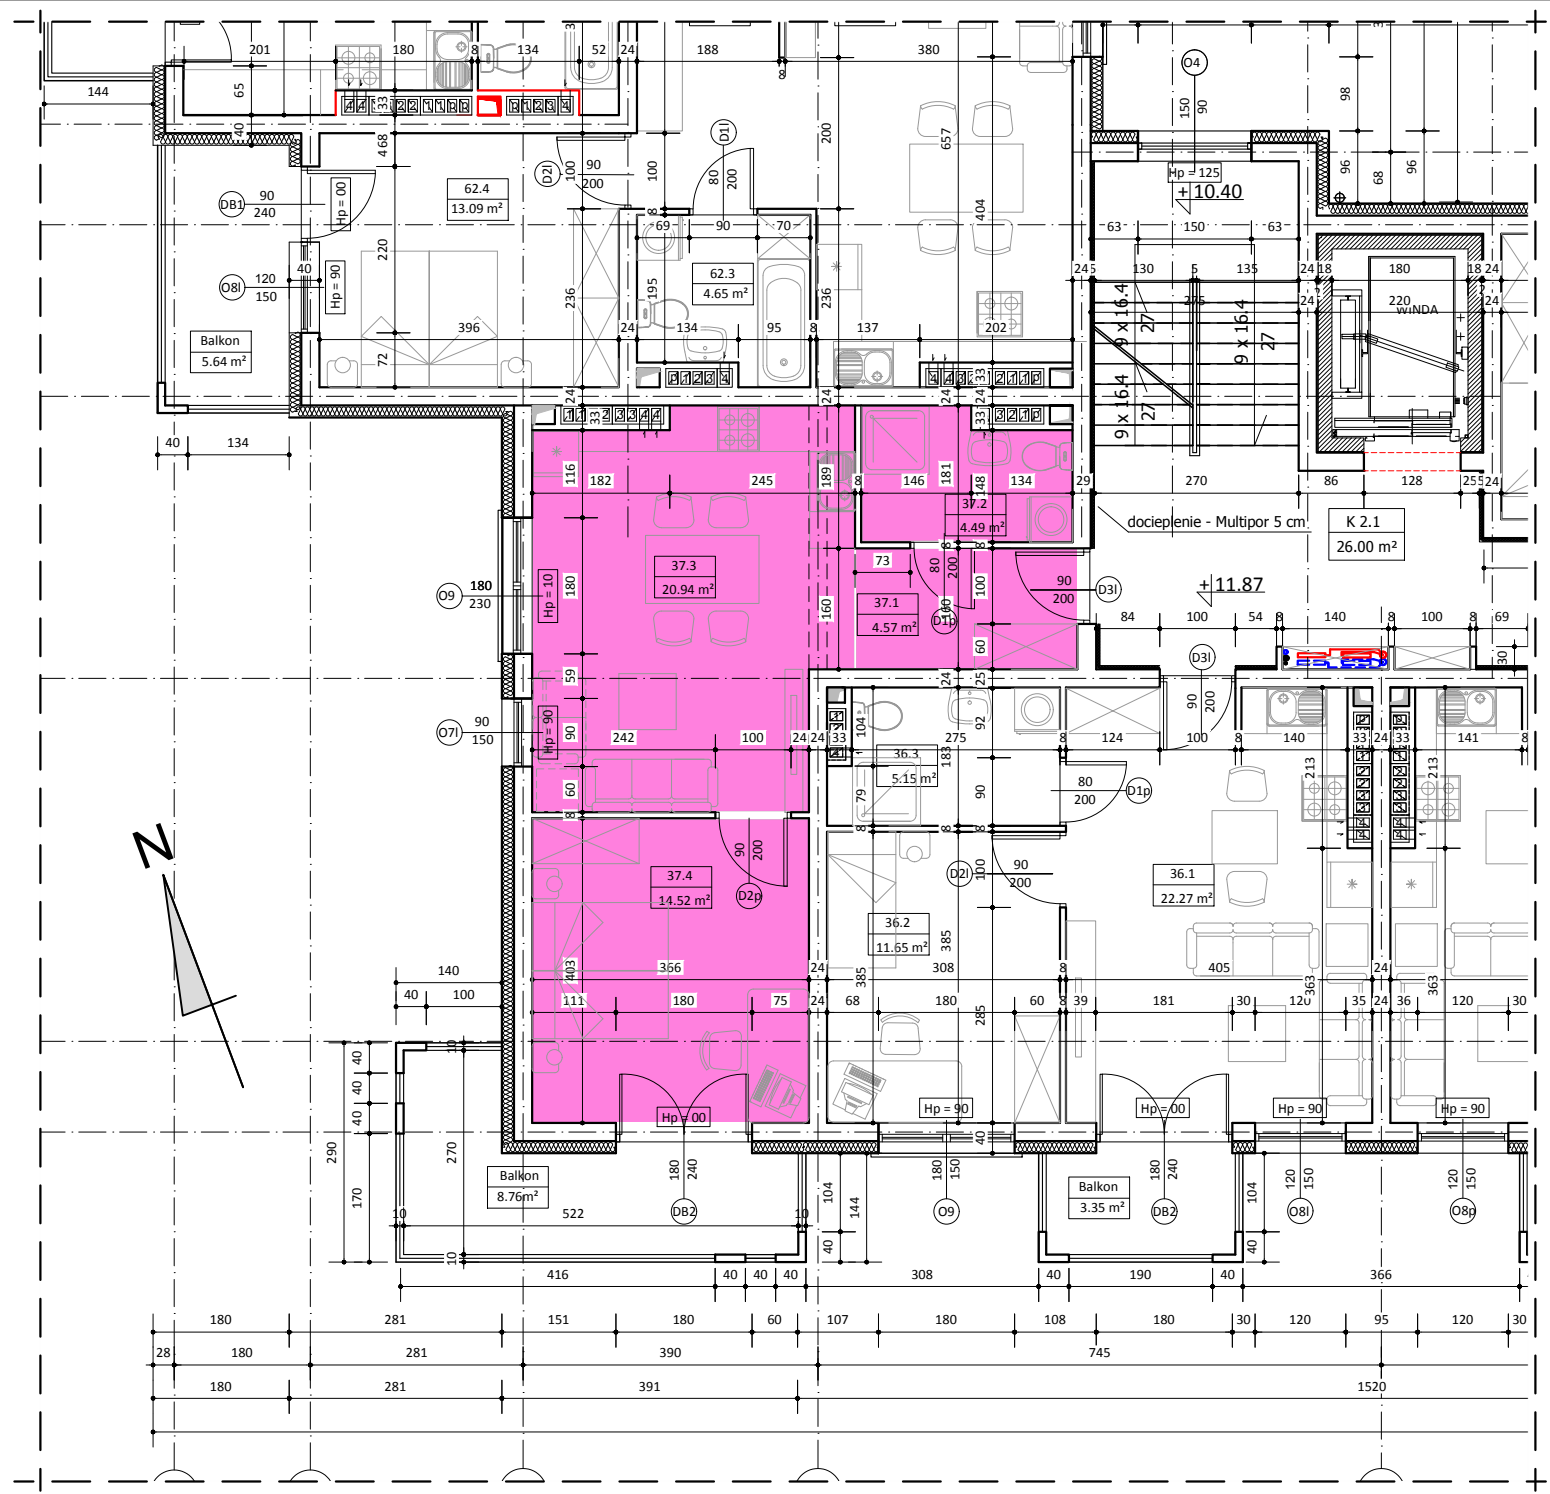

BUDYNEK B LOKAL NR 37

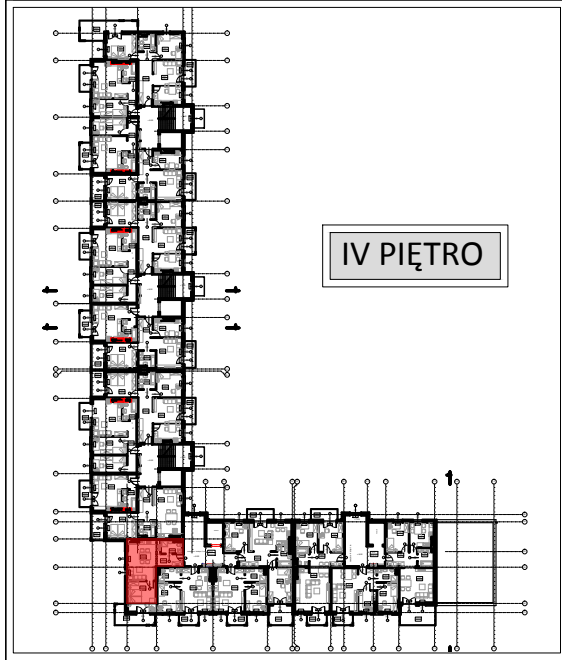

IV PIĘTRO

WYKAZ POMIESZCZEŃ		
L.p	NAZWA POMIESZCZENIA	m²
37.1	PRZEDPOKÓJ	4.57
37.2	ŁAZIENKA	4.49
37.3	POKÓJ DZIENNY + ANEKS KUCH.	20.94
37.4	POKÓJ SYPIALNY	14.52
RAZEM:		44.52

UWAGA:
WYMIARY POMIESZCZEŃ ZOSTAŁY PODANE W ŚWIEŁIE ŚCIAN WYPRAWIONYCH TYNKIEM
WIZYTÓWKA LOKALU ZOSTAŁA WYKONANA NA PODSTAWIE PROJEKTU KONCEPCYJNEGO I
NIE JEST PODSTAWĄ DO ZAWARCIA UMOWY KUPNA/SPRZEDAŻY LOKALU