



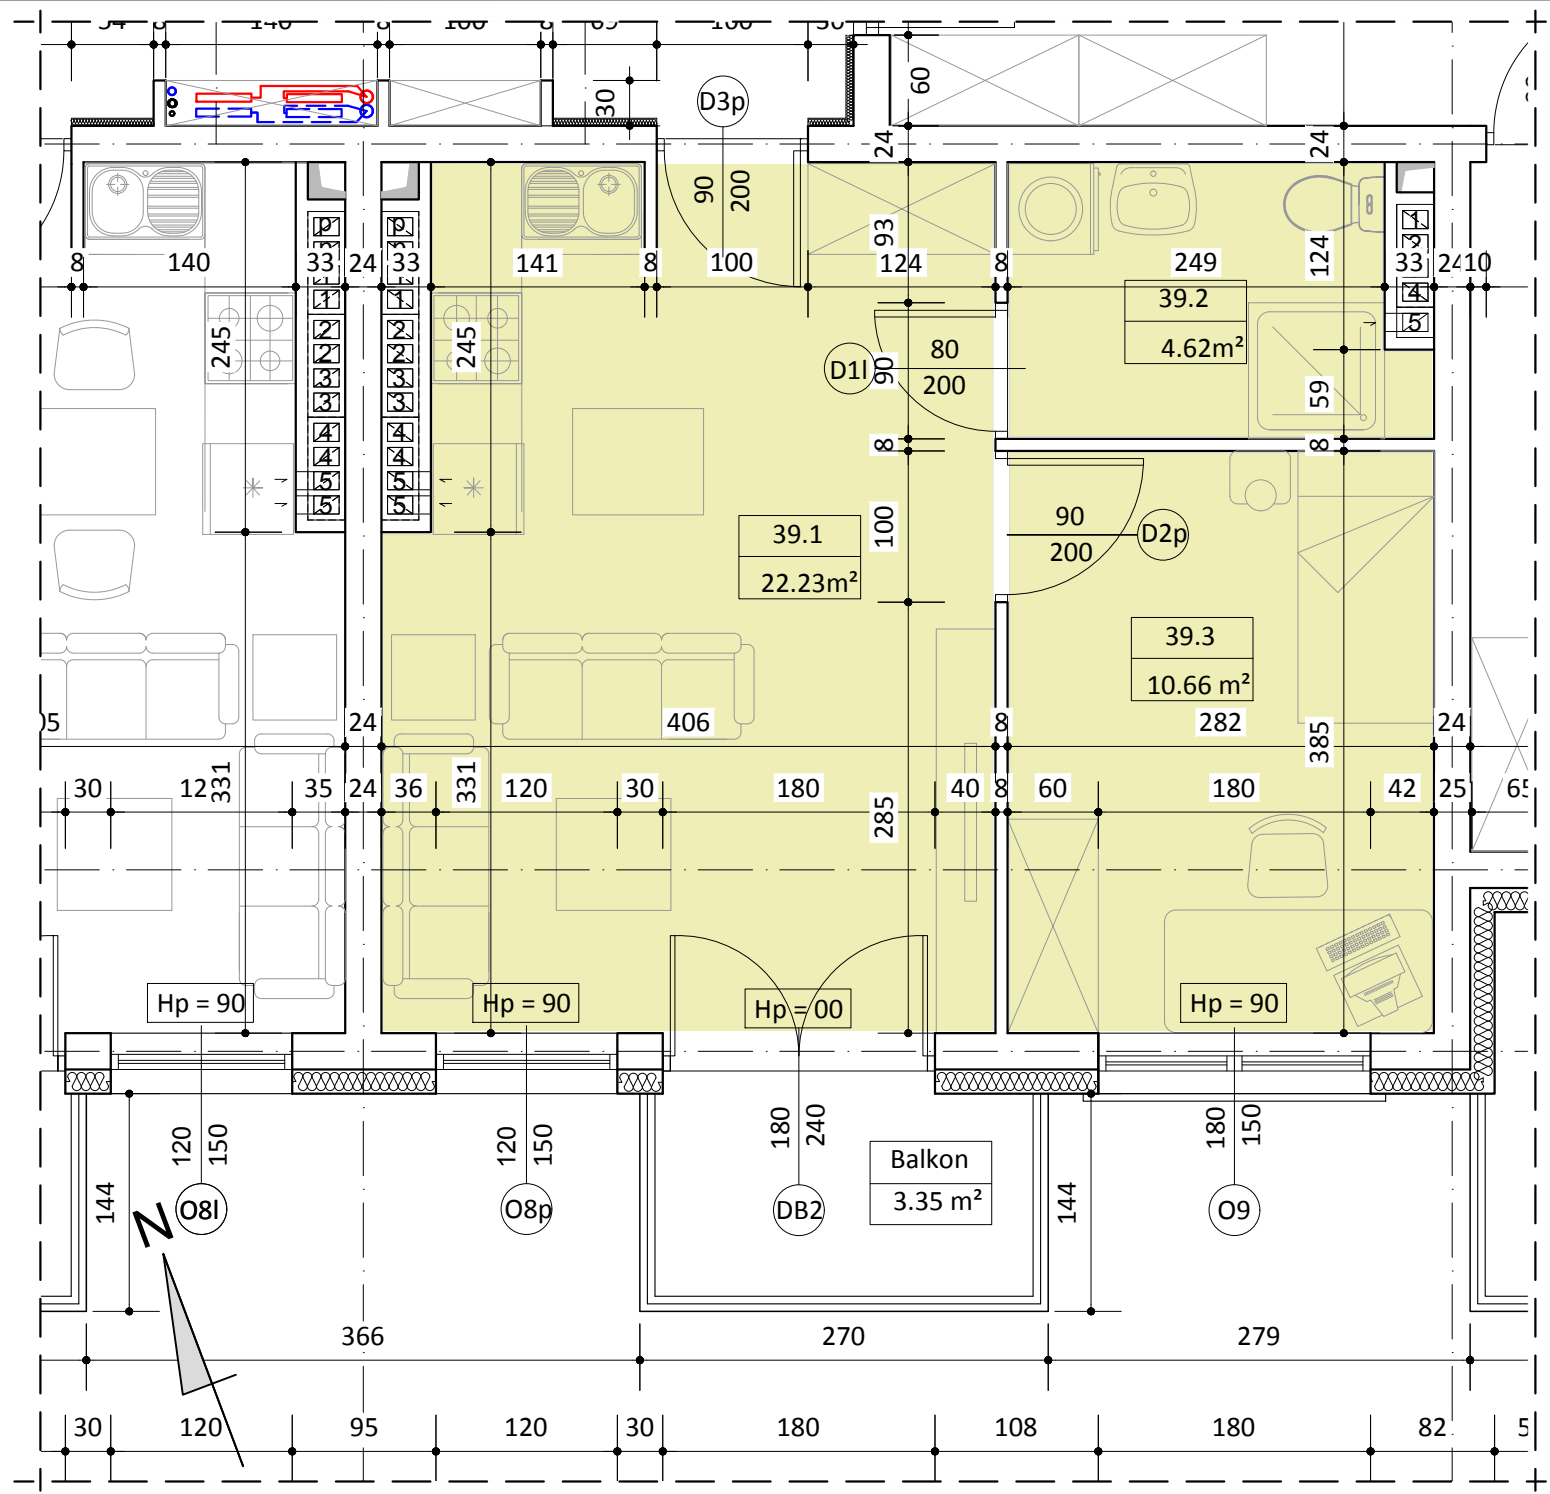

BUDYNEK B
LOKAL NR 39

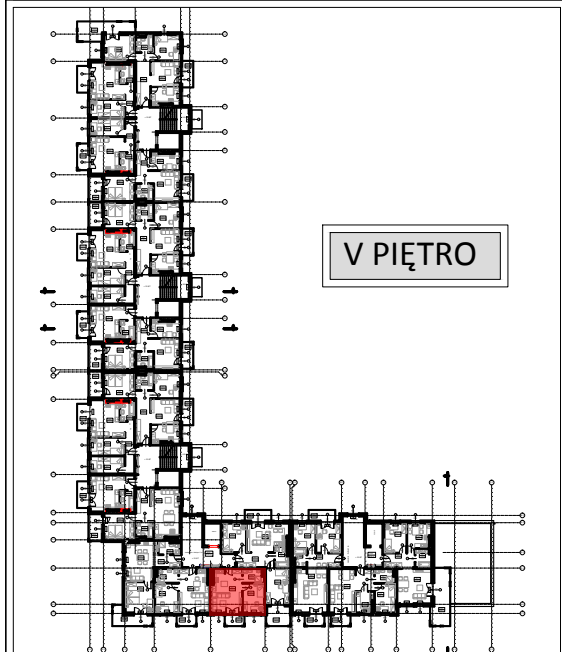

WYKAZ POMIESZCZEŃ		
L.p	NAZWA POMIESZCZENIA	m²
39.1	POKÓJ DZIENNY + ANEKS KUCH.	22.23
39.2	ŁAZIENKA	4.62
39.3	POKÓJ SYPIALNY	10.66
RAZEM:		37.51

UWAGA:
WYMIARY POMIESZCZEŃ ZOSTAŁY PODANE W ŚWIEŁIE ŚCIAN WYPRAWIONYCH TYNKIEM
WIZYTÓWKĄ LOKALU ZOSTAŁA WYKONANA NA PODSTAWIE PROJEKTU KONCEPCYJNEGO I
NIE JEST PODSTAWĄ DO ZAWARCIA UMOWY KUPNA/SPRZEDAŻY LOKALU