



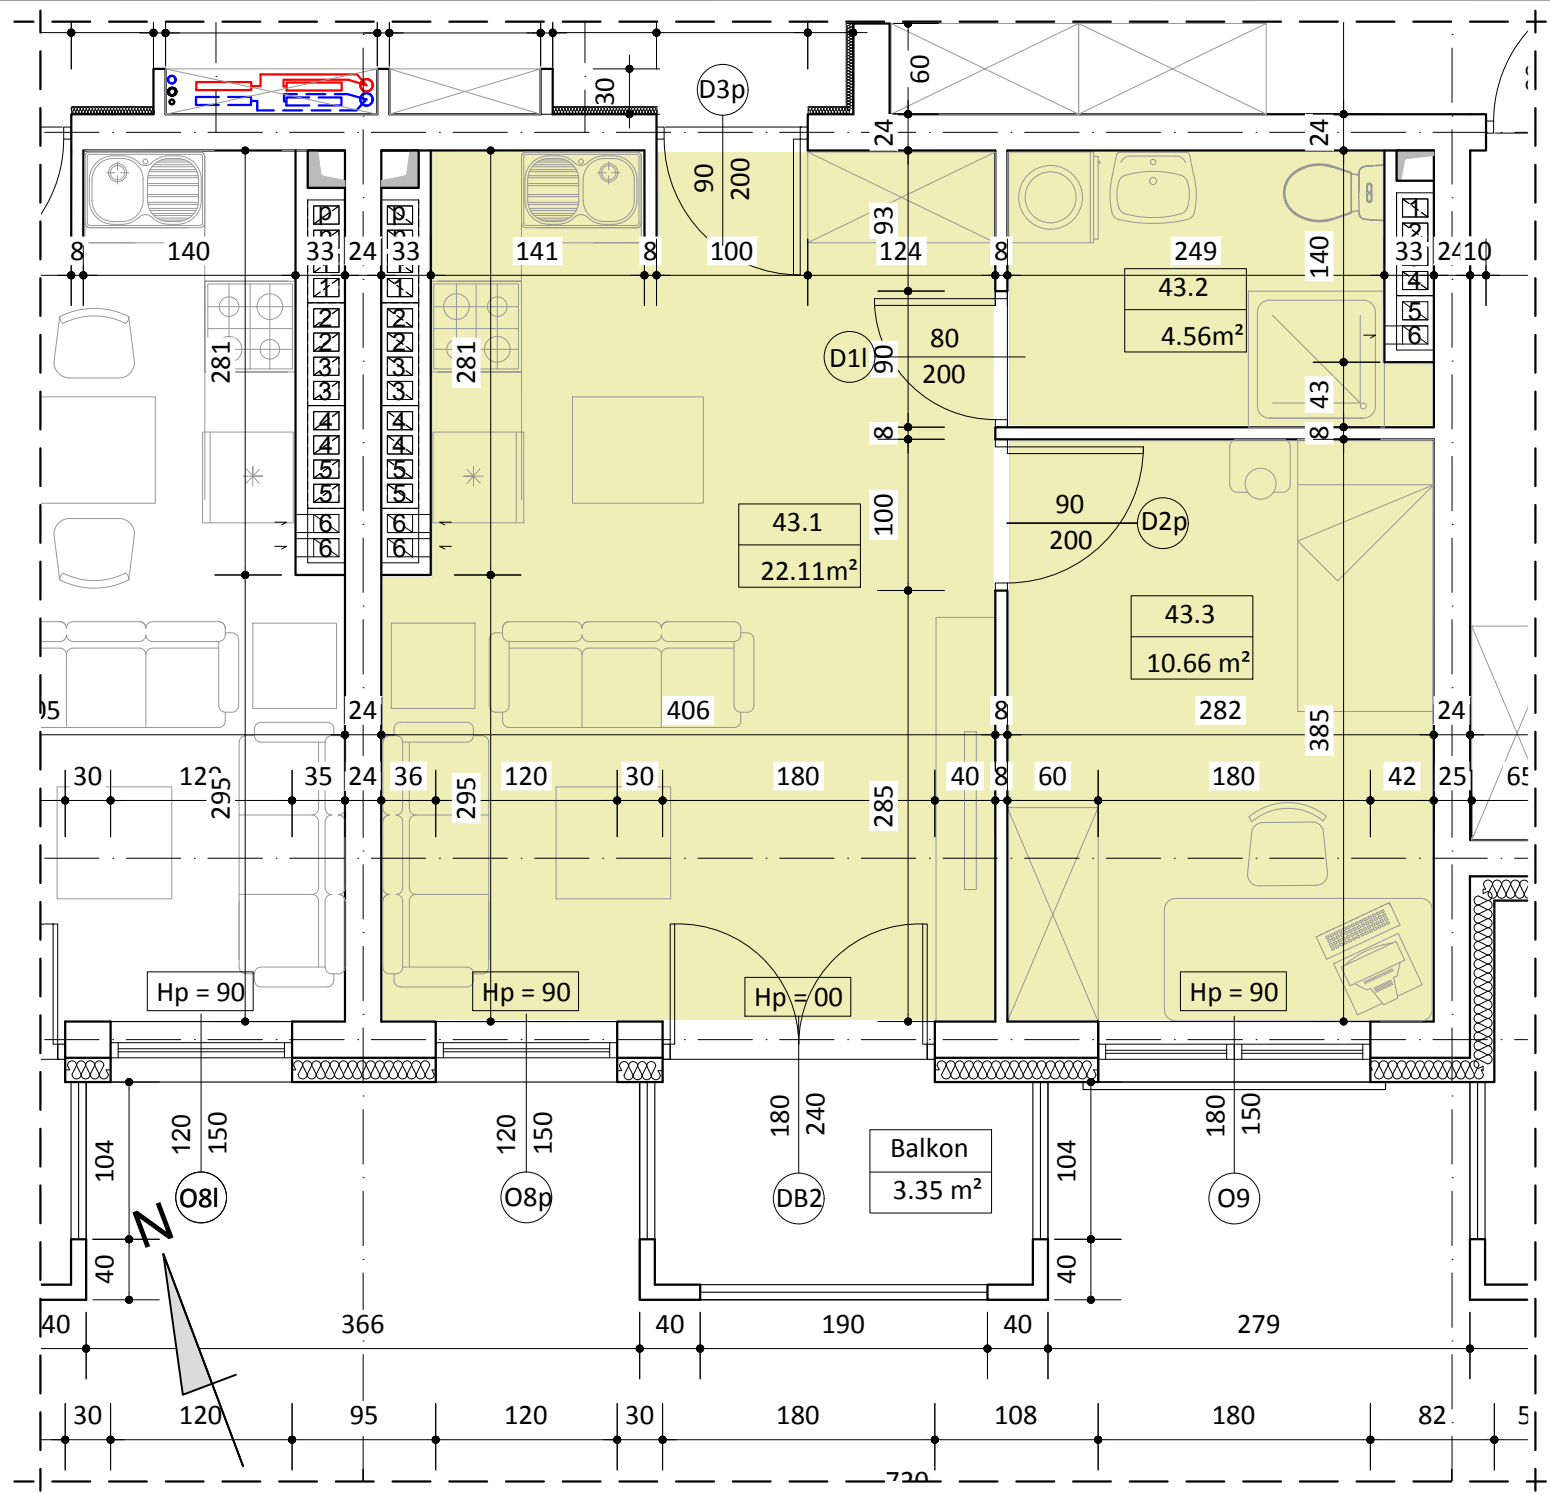

BUDYNEK B LOKAL NR 43

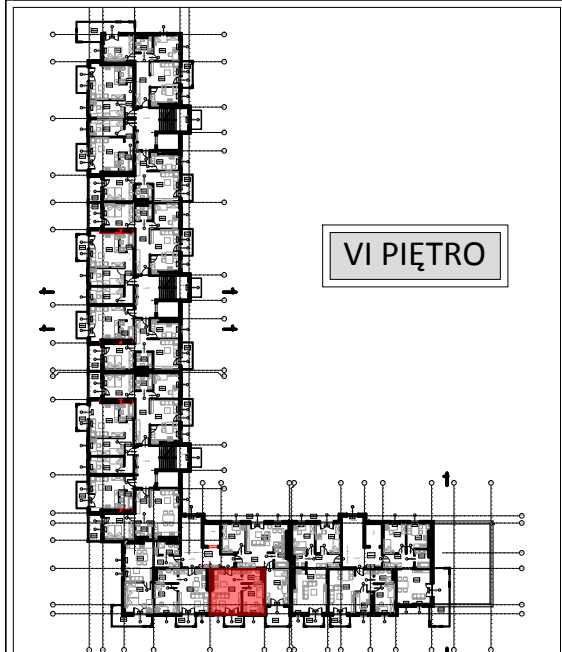

VI PIĘTRO

WYKAZ POMIESZCZEŃ		
L.p	NAZWA POMIESZCZENIA	m²
43.1	POKÓJ DZIENNY + ANEKS KUCH.	22.11
43.2	ŁAZIENKA	4.56
43.3	POKÓJ SYPIALNY	10.66
RAZEM:		37.33

UWAGA:
WYMIARY POMIESZCZEŃ ZOSTAŁY PODANE W ŚWIEŁIE ŚCIAN WYPRAWIONYCH TYNKIEM
WIZYTÓWKA LOKALU ZOSTAŁA WYKONANA NA PODSTAWIE PROJEKTU KONCEPCYJNEGO I
NIE JEST PODSTAWĄ DO ZAWARCIA UMOWY KUPNA/SPRZEDAŻY LOKALU