
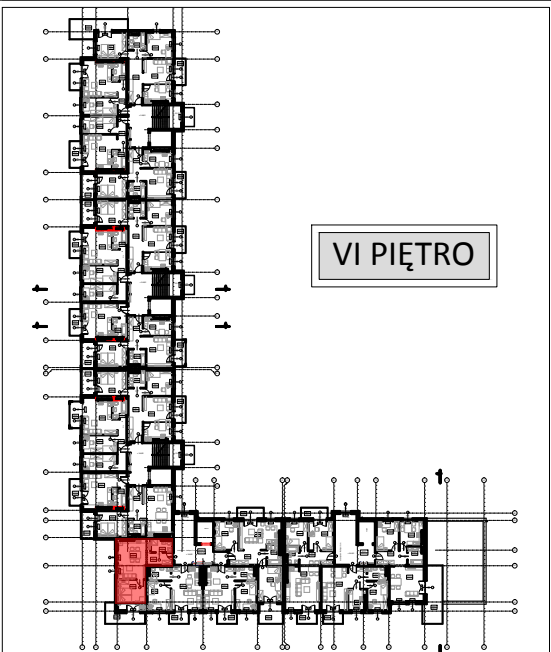
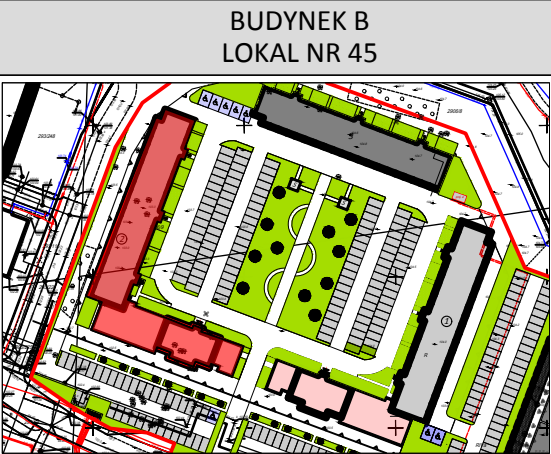


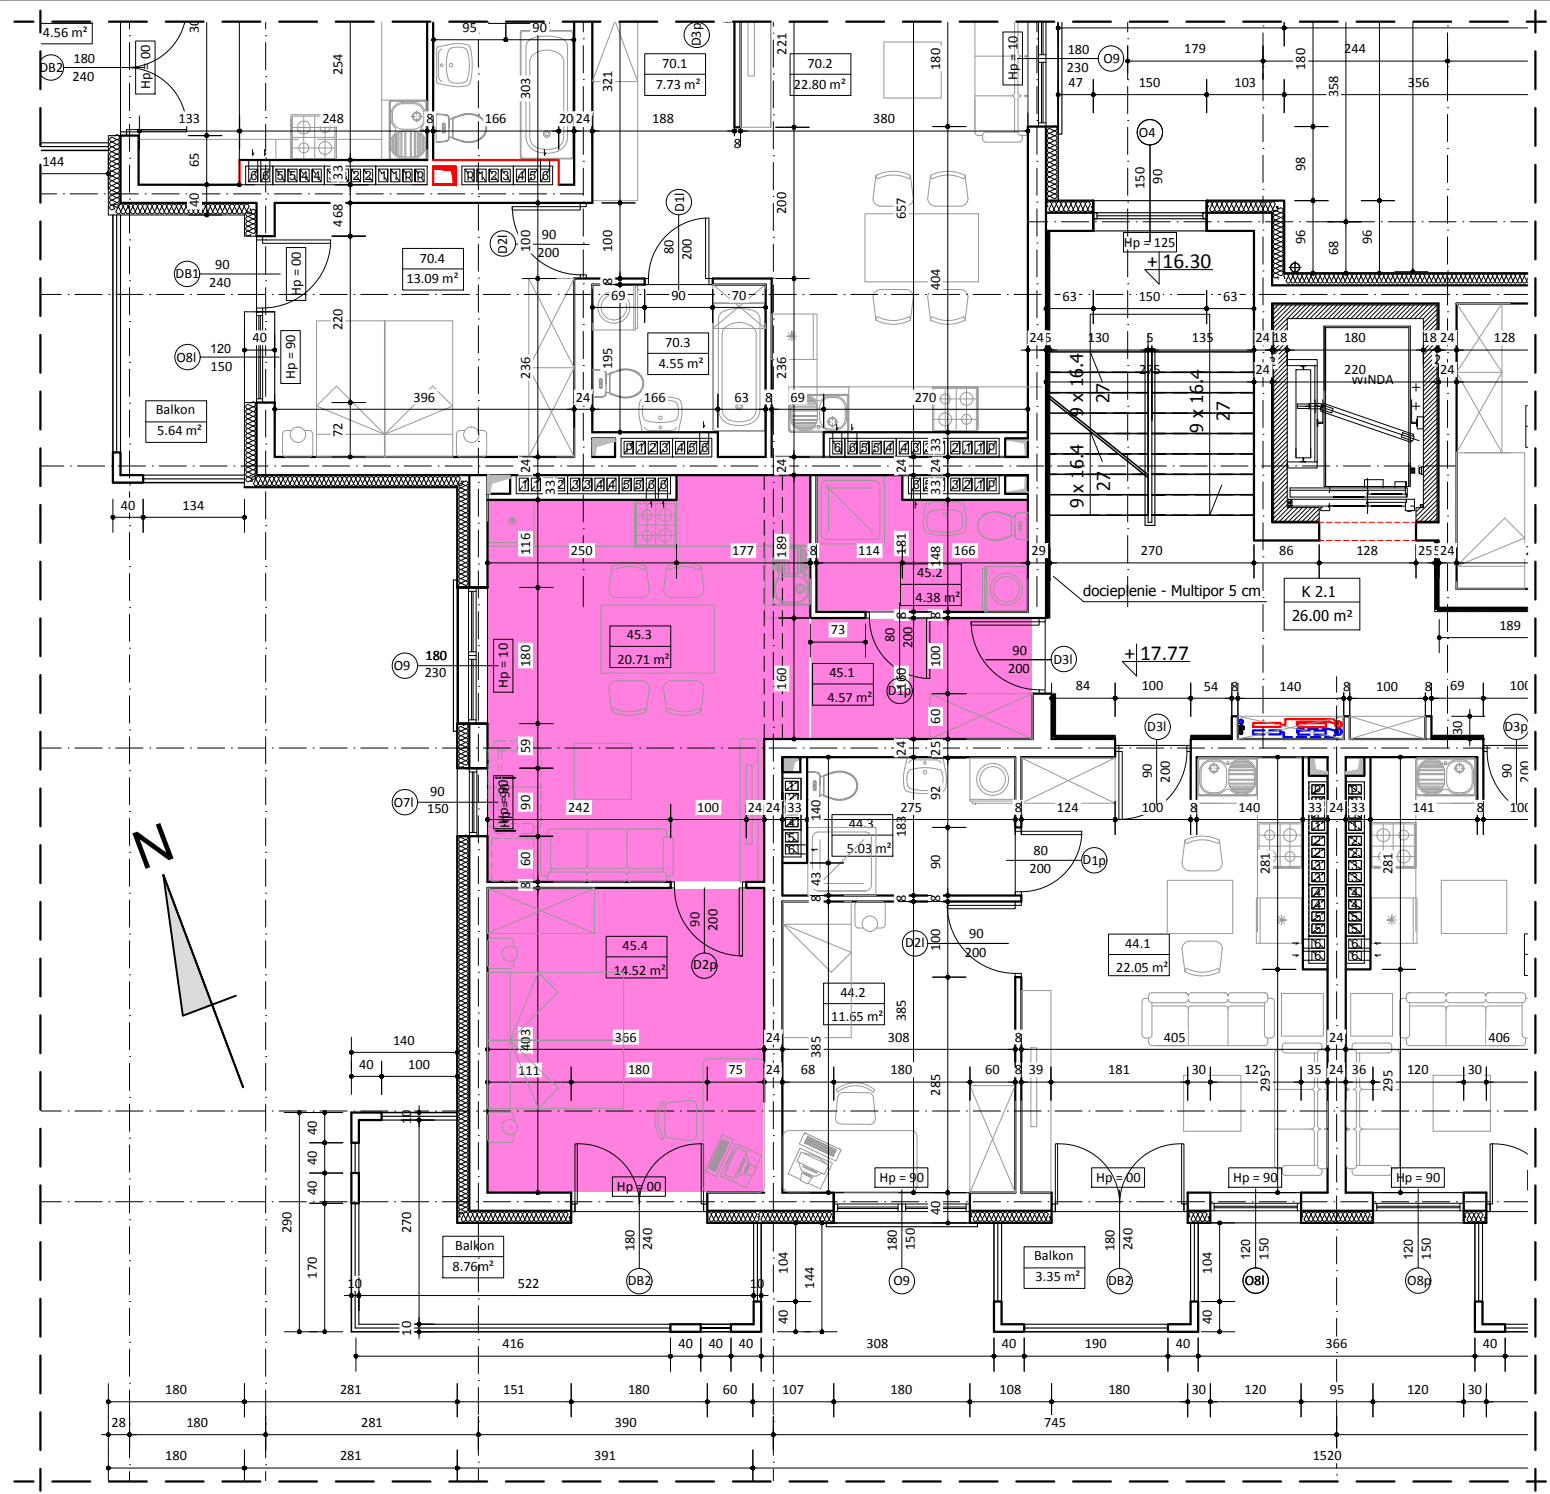

WYKAZ POMIESZCZEŃ		
L.p	NAZWA POMIESZCZENIA	m²
45.1	PRZEDPOKÓJ	4.57
45.2	ŁAZIENKA	4.38
45.3	POKÓJ DZIENNY + ANEKS KUCH.	20.71
45.4	POKÓJ SYPIALNY	14.52
RAZEM:		44.18

UWAGA:
WYMIARY POMIESZCZEŃ ZOSTAŁY PODANE W ŚWIEŁIE ŚCIAN WYPRAWIONYCH TYNKIEM
WIZYTÓWKA LOKALU ZOSTAŁA WYKONANA NA PODSTAWIE PROJEKTU KONCEPCYJNEGO I
NIE JEST PODSTAWĄ DO ZAWARCIA UMOWY KUPNA/SPRZEDAŻY LOKALU