

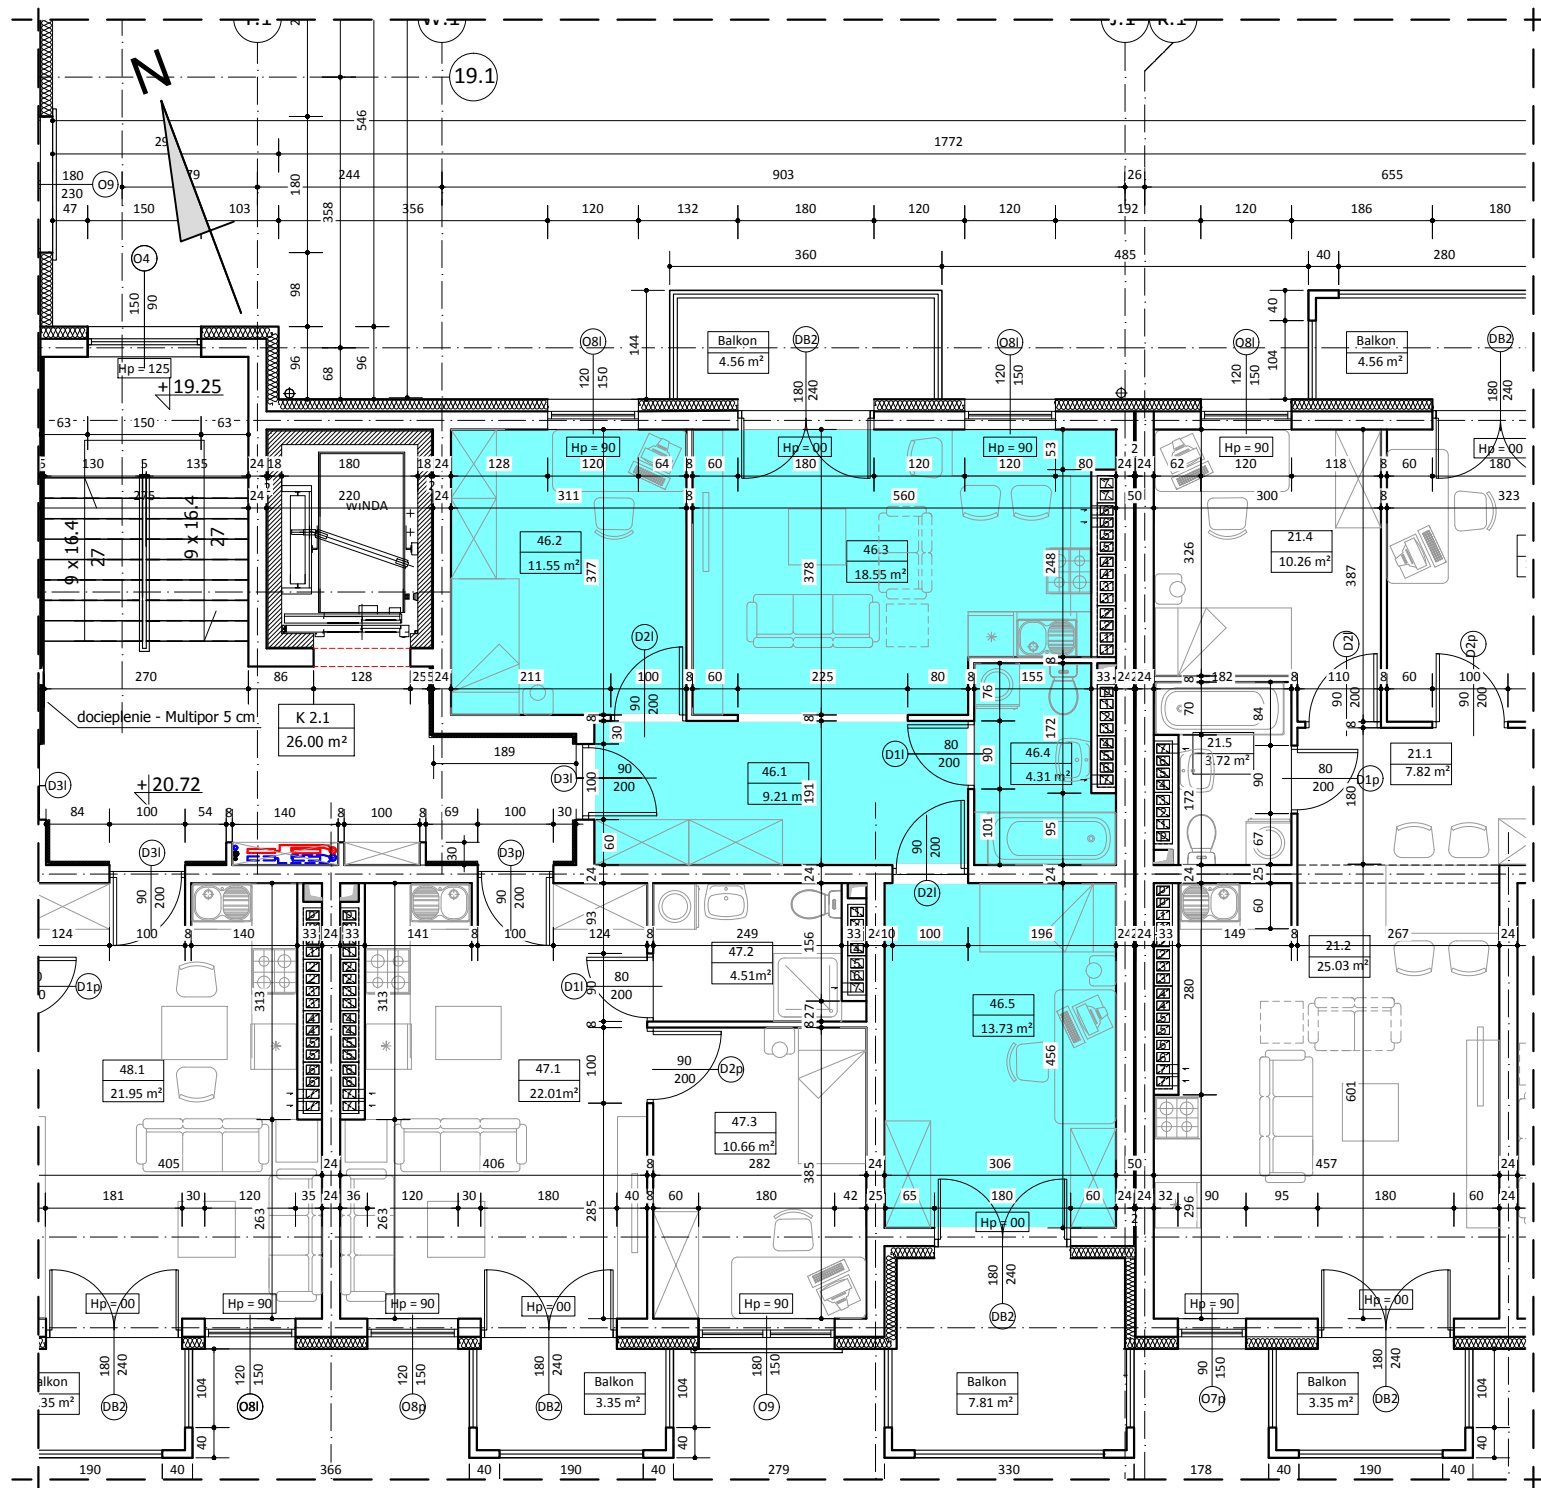


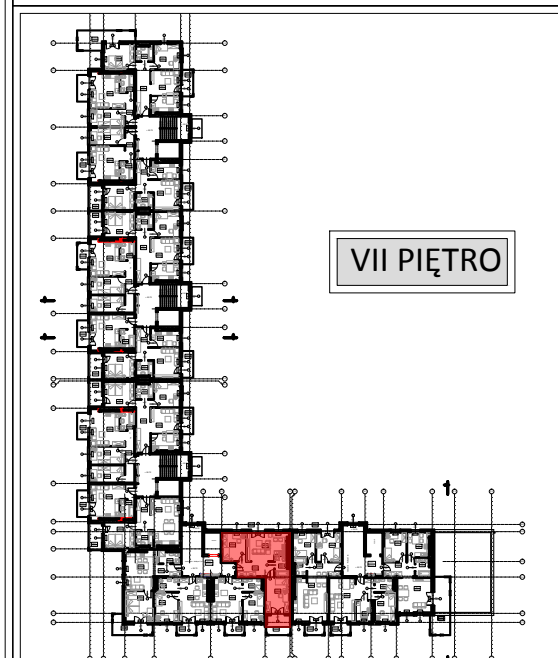

## BUDYNEK B LOKAL NR 46

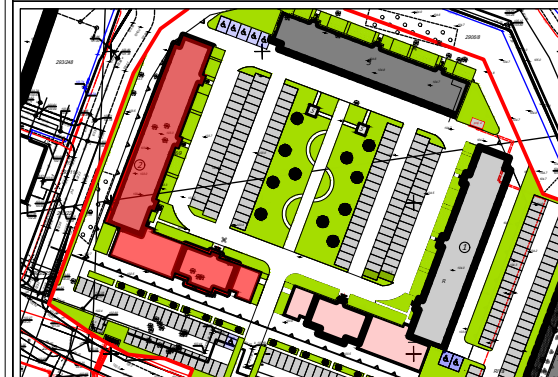

### WYKAZ POMIESZCZEŃ

| L.p    | NAZWA POMIESZCZENIA         | m <sup>2</sup> |
|--------|-----------------------------|----------------|
| 46.1   | PRZEDPOKÓJ                  | 9.21           |
| 46.2   | POKÓJ SYPIALNY              | 11.55          |
| 46.3   | POKÓJ DZIENNY + ANEKS KUCH. | 18.55          |
| 46.4   | ŁAZIENKA                    | 4.31           |
| 46.5   | POKÓJ SYPIALNY              | 13.73          |
| RAZEM: |                             | 57.35          |

UWAGA:  
WYMIARY POMIESZCZEŃ ZOSTAŁY PODANE W ŚWIEŁIE ŚCIAN WYPRAWIONYCH TYNKIEM  
WIZYTÓWKĄ LOKALU ZOSTAŁA WYKONANA NA PODSTAWIE PROJEKTU KONCEPCYJNEGO I  
NIE JEST PODSTAWĄ DO ZAWARCIA UMOWY KUPNA/SPRZEDAŻY LOKALU