



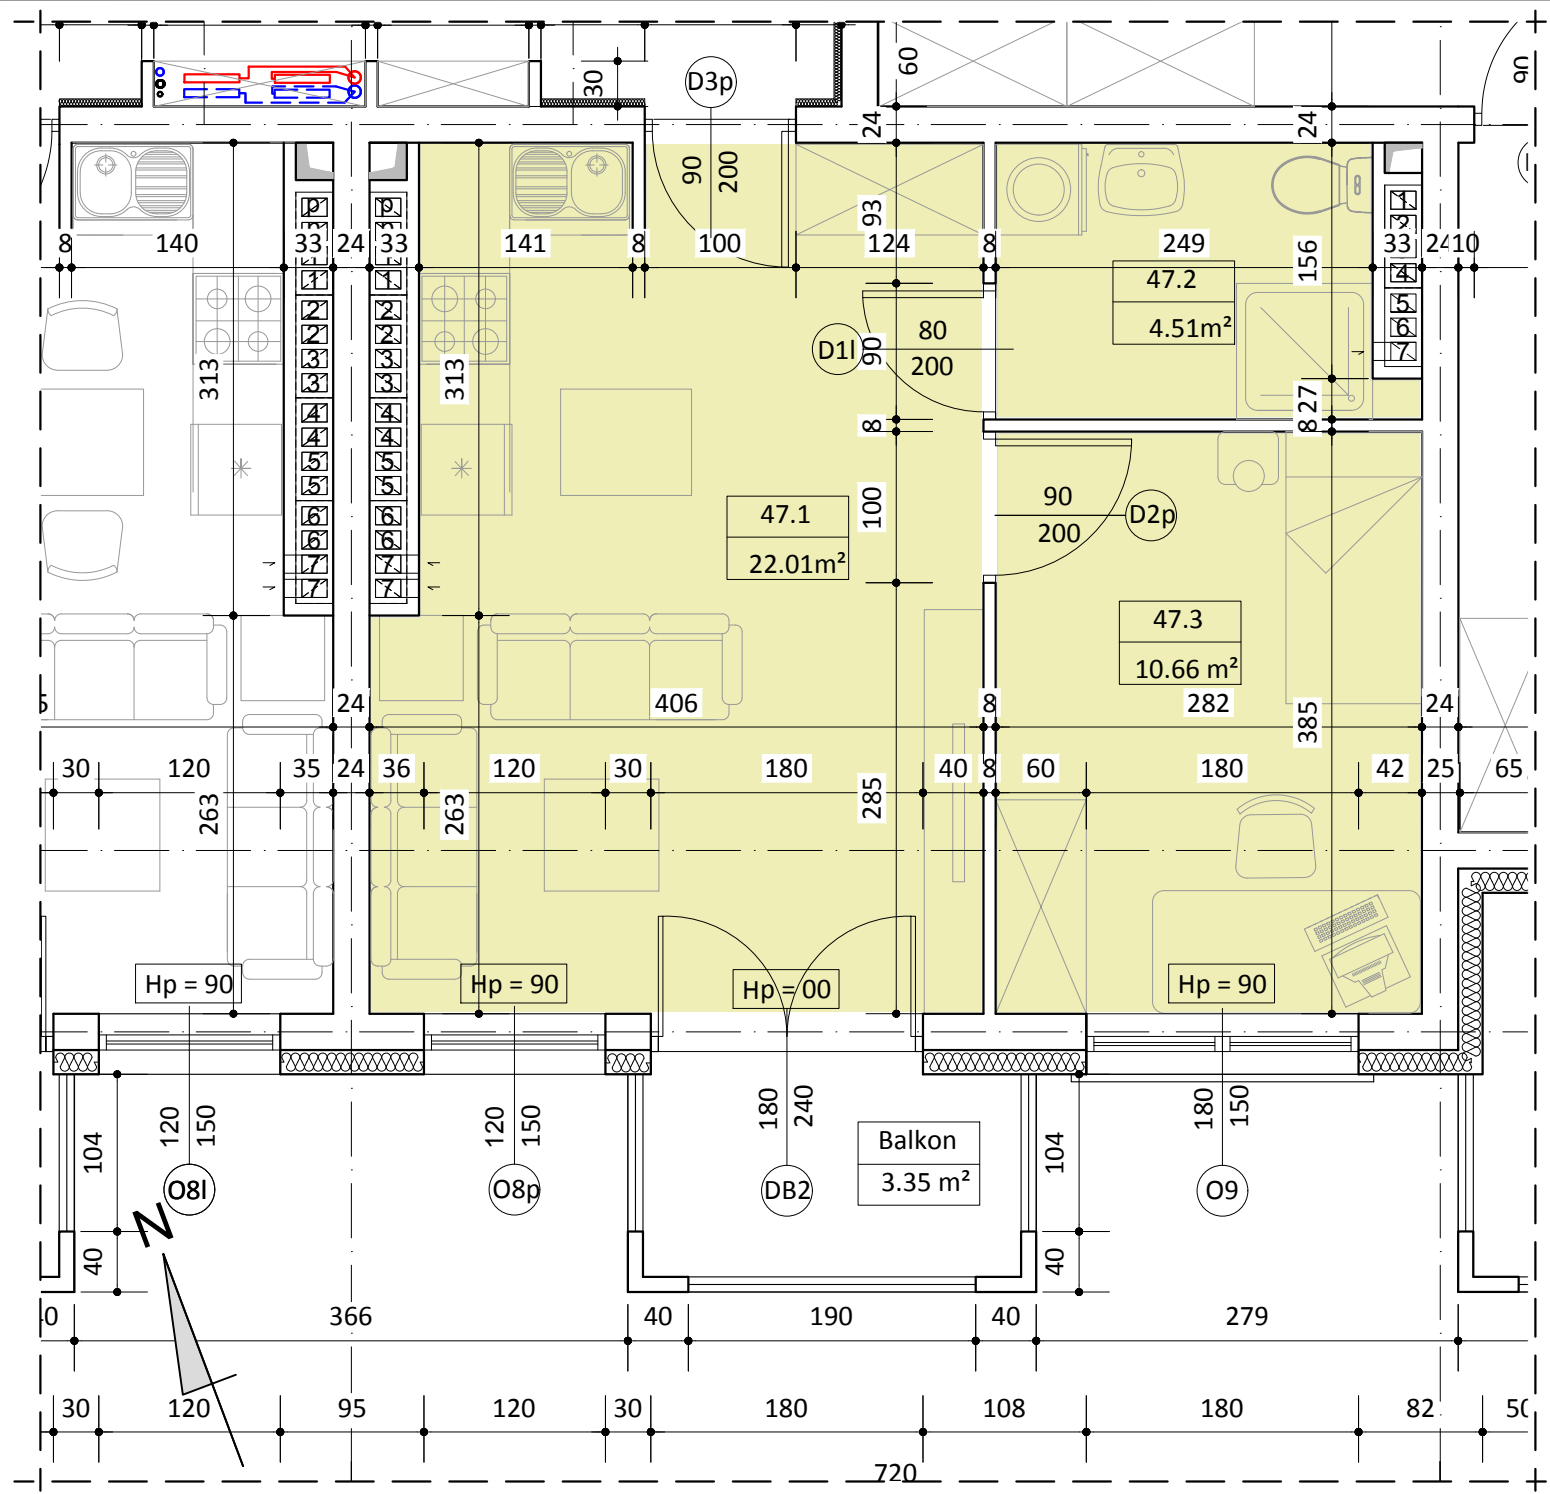

BUDYNEK B
LOKAL NR 47

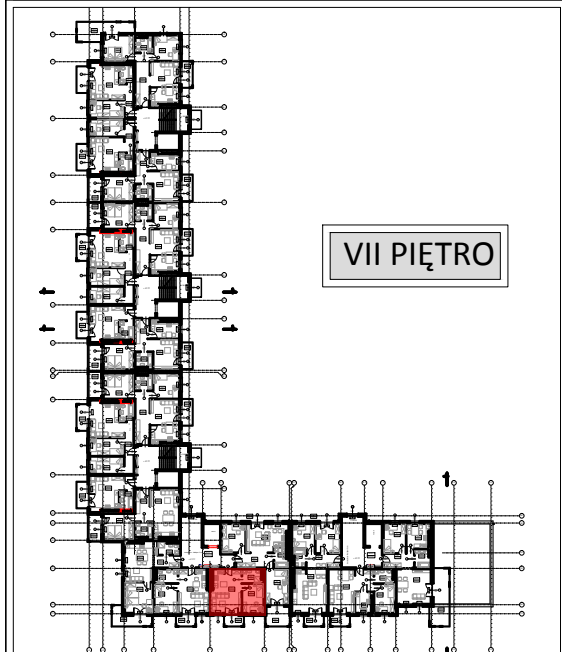

WYKAZ POMIESZCZEŃ		
L.p	NAZWA POMIESZCZENIA	m²
47.1	POKÓJ DZIENNY + ANEKS KUCH.	22.01
47.2	ŁAZIENKA	4.51
47.3	POKÓJ SYPIALNY	10.66
RAZEM:		37.18

UWAGA:
WYMIARY POMIESZCZEŃ ZOSTAŁY PODANE W ŚWIEŁLE ŚCIAN WYPRAWIONYCH TYNKIEM
WIZYTÓWKA LOKALU ZOSTAŁA WYKONANA NA PODSTAWIE PROJEKTU KONCEPCYJNEGO I
NIE JEST PODSTAWĄ DO ZAWARCIA UMOWY KUPNA/SPRZEDAŻY LOKALU