


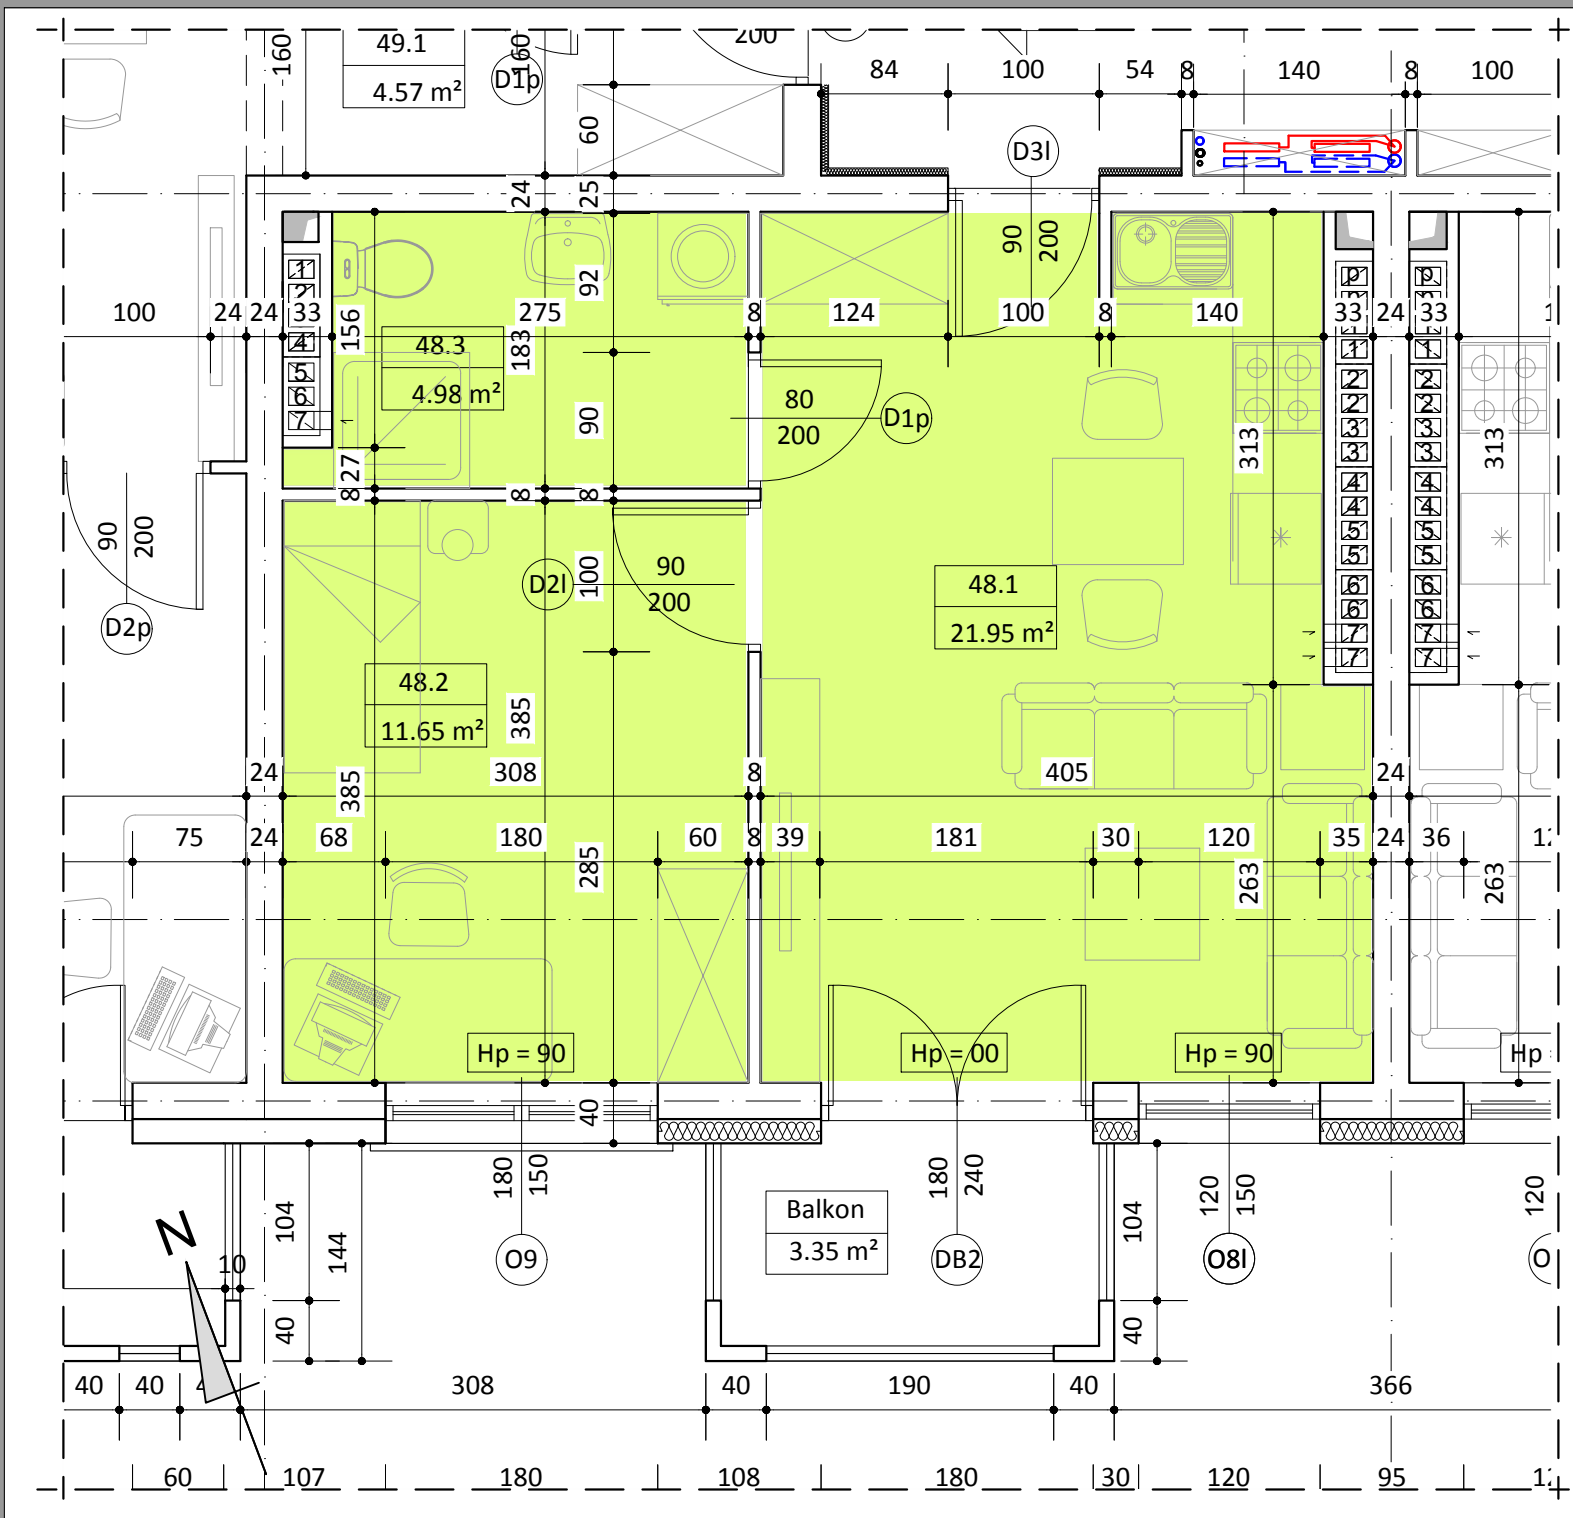

BUDYNEK B
LOKAL NR 48

VII PIĘTRO

WYKAZ POMIESZCZEŃ		
L.p	NAZWA POMIESZCZENIA	m²
48.1	POKÓJ DZIENNY + ANEKS KUCH.	21.95
48.2	POKÓJ SYPIALNY	11.65
48.3	ŁAZIENKA	4.98
RAZEM:		38.58

UWAGA:
WYMIARY POMIESZCZEŃ ZOSTAŁY PODANE W ŚWIEŁIE ŚCIAN WYPRAWIONYCH TYNKIEM
WIZYTÓWKĄ LOKALU ZOSTAŁA WYKONANA NA PODSTAWIE PROJEKTU KONCEPCYJNEGO I
NIE JEST PODSTAWĄ DO ZAWARCIA UMOWY KUPNA/SPRZEDAŻY LOKALU