



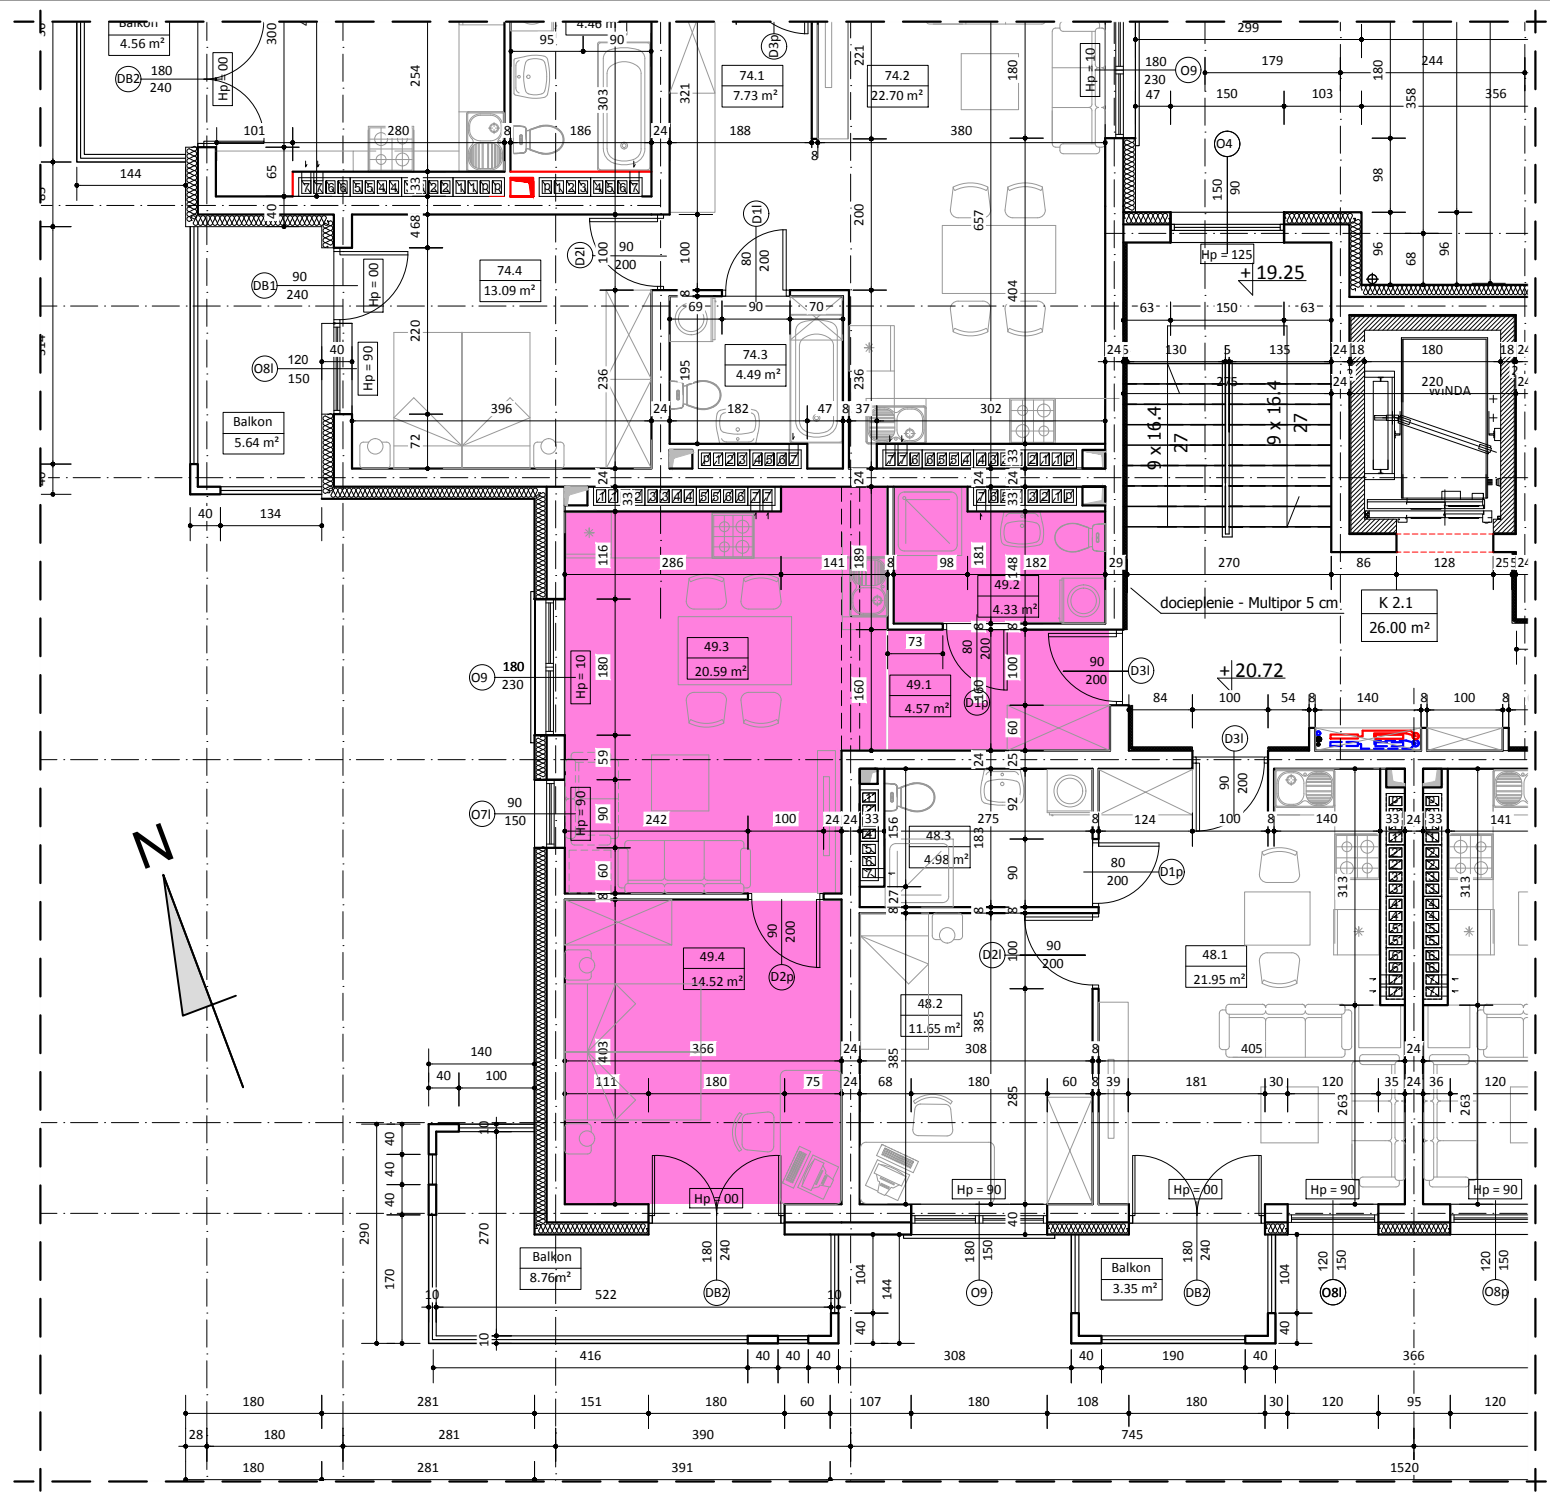

BUDYNEK B
LOKAL NR 49

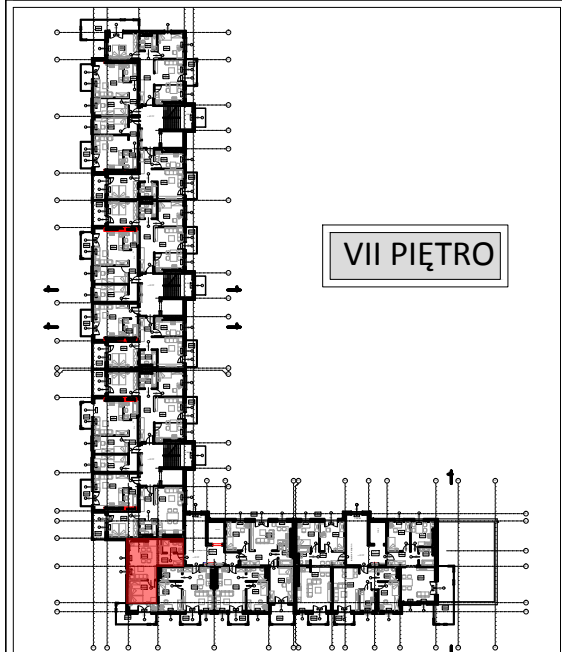

VII PIĘTRO

WYKAZ POMIESZCZEŃ		
L.p	NAZWA POMIESZCZENIA	m²
49.1	PRZEDPOKÓJ	4.57
49.2	ŁAZIENKA	4.33
49.3	POKÓJ DZIENNY + ANEKS KUCH.	20.59
49.4	POKÓJ SYPIALNY	14.52
RAZEM:		44.01

UWAGA:
WYMIARY POMIESZCZEŃ ZOSTAŁY PODANE W ŚWIEŁIE ŚCIAN WYPRAWIONYCH TYNKIEM
WIZYTÓWKĄ LOKALU ZOSTAŁA WYKONANA NA PODSTAWIE PROJEKTU KONSEPCYJNEGO I
NIE JEST PODSTAWĄ DO ZAWARCIA UMOWY KUPNA/SPRZEDAŻY LOKALU