
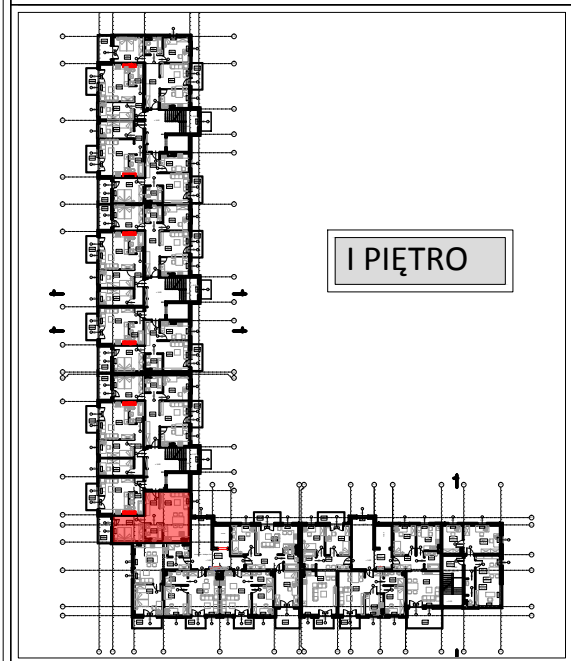
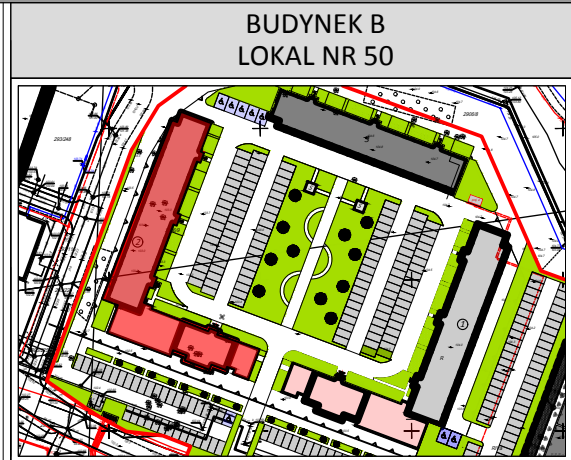


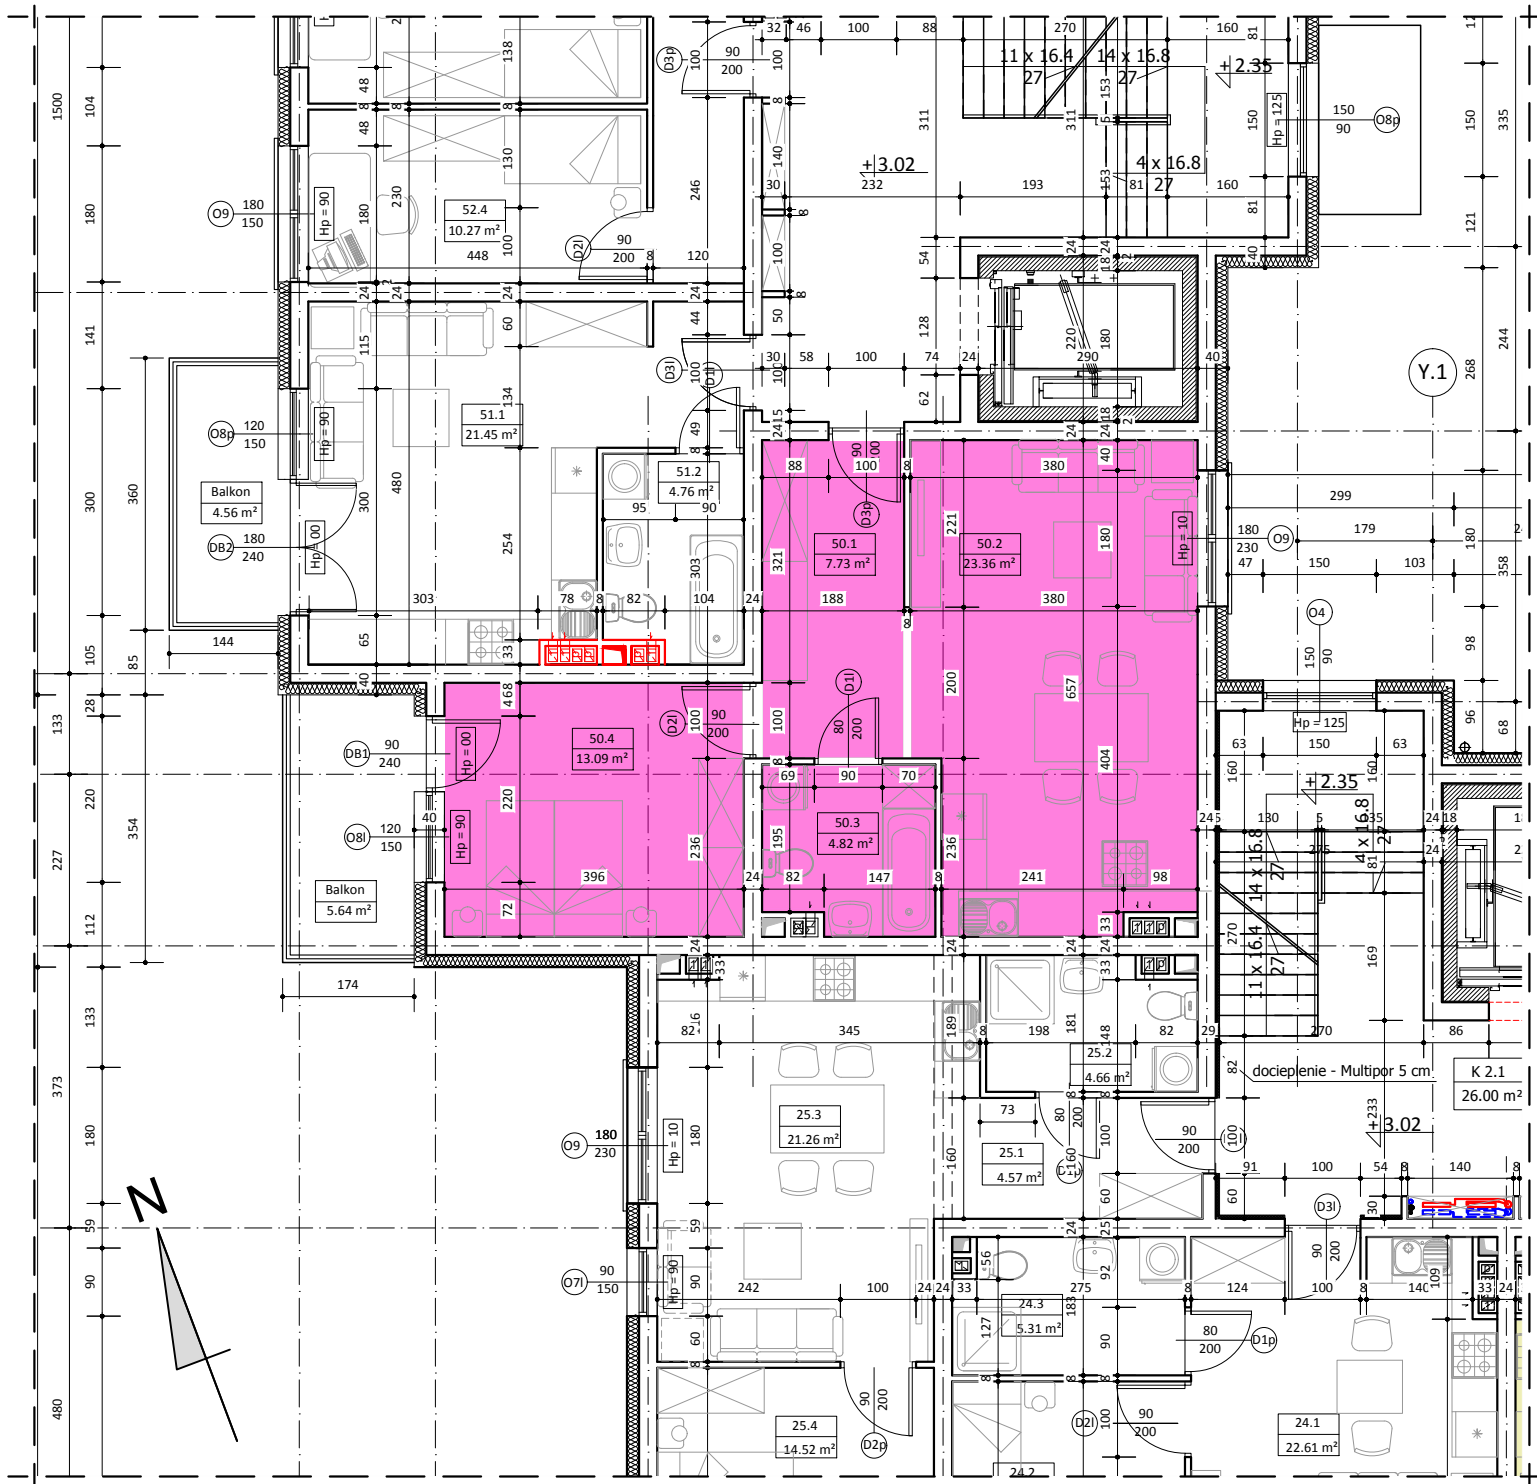

WYKAZ POMIESZCZEŃ		
L.p	NAZWA POMIESZCZENIA	m²
50.1	PRZEDPOKÓJ	7.73
50.2	POKÓJ DZIENNY + ANEKS KUCH.	23.36
50.3	ŁAZIENKA	4.82
50.4	POKÓJ SYPIALNY	13.09
RAZEM:		49.00
UWAGA: WYMIARY POMIESZCZEŃ ZOSTAŁY PODANE W ŚWIEŁIE ŚCIAN WYPRAWIONYCH TYNKIEM WIZYTÓWKA LOKALU ZOSTAŁA WYKONANA NA PODSTAWIE PROJEKTU KONCEPCYJNEGO I NIE JEST PODSTAWĄ DO ZAWARCIA UMOWY KUPNA/SPRZEDAŻY LOKALU		