
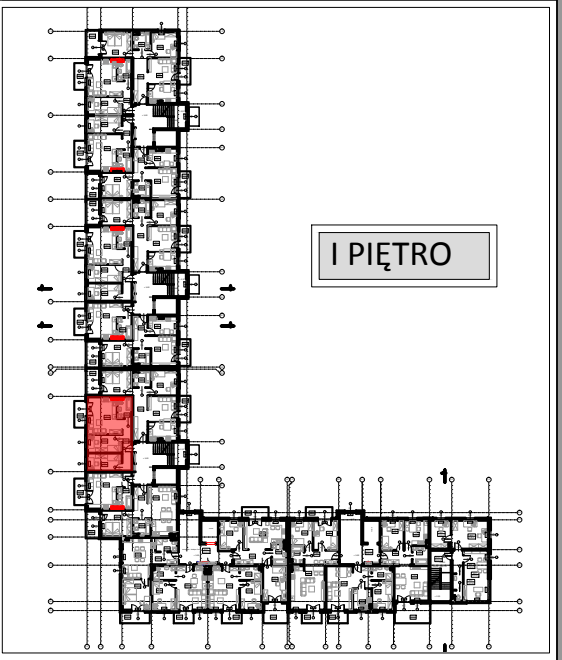
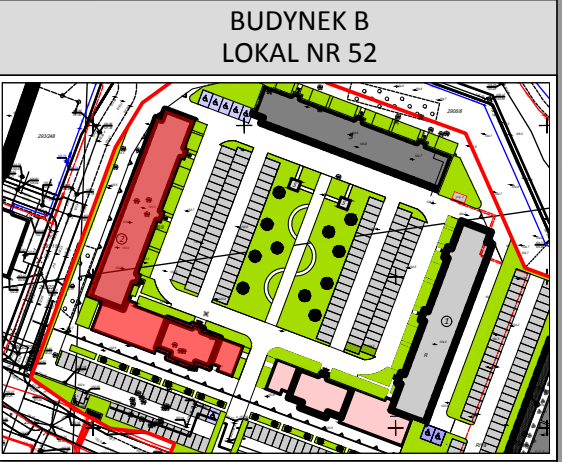


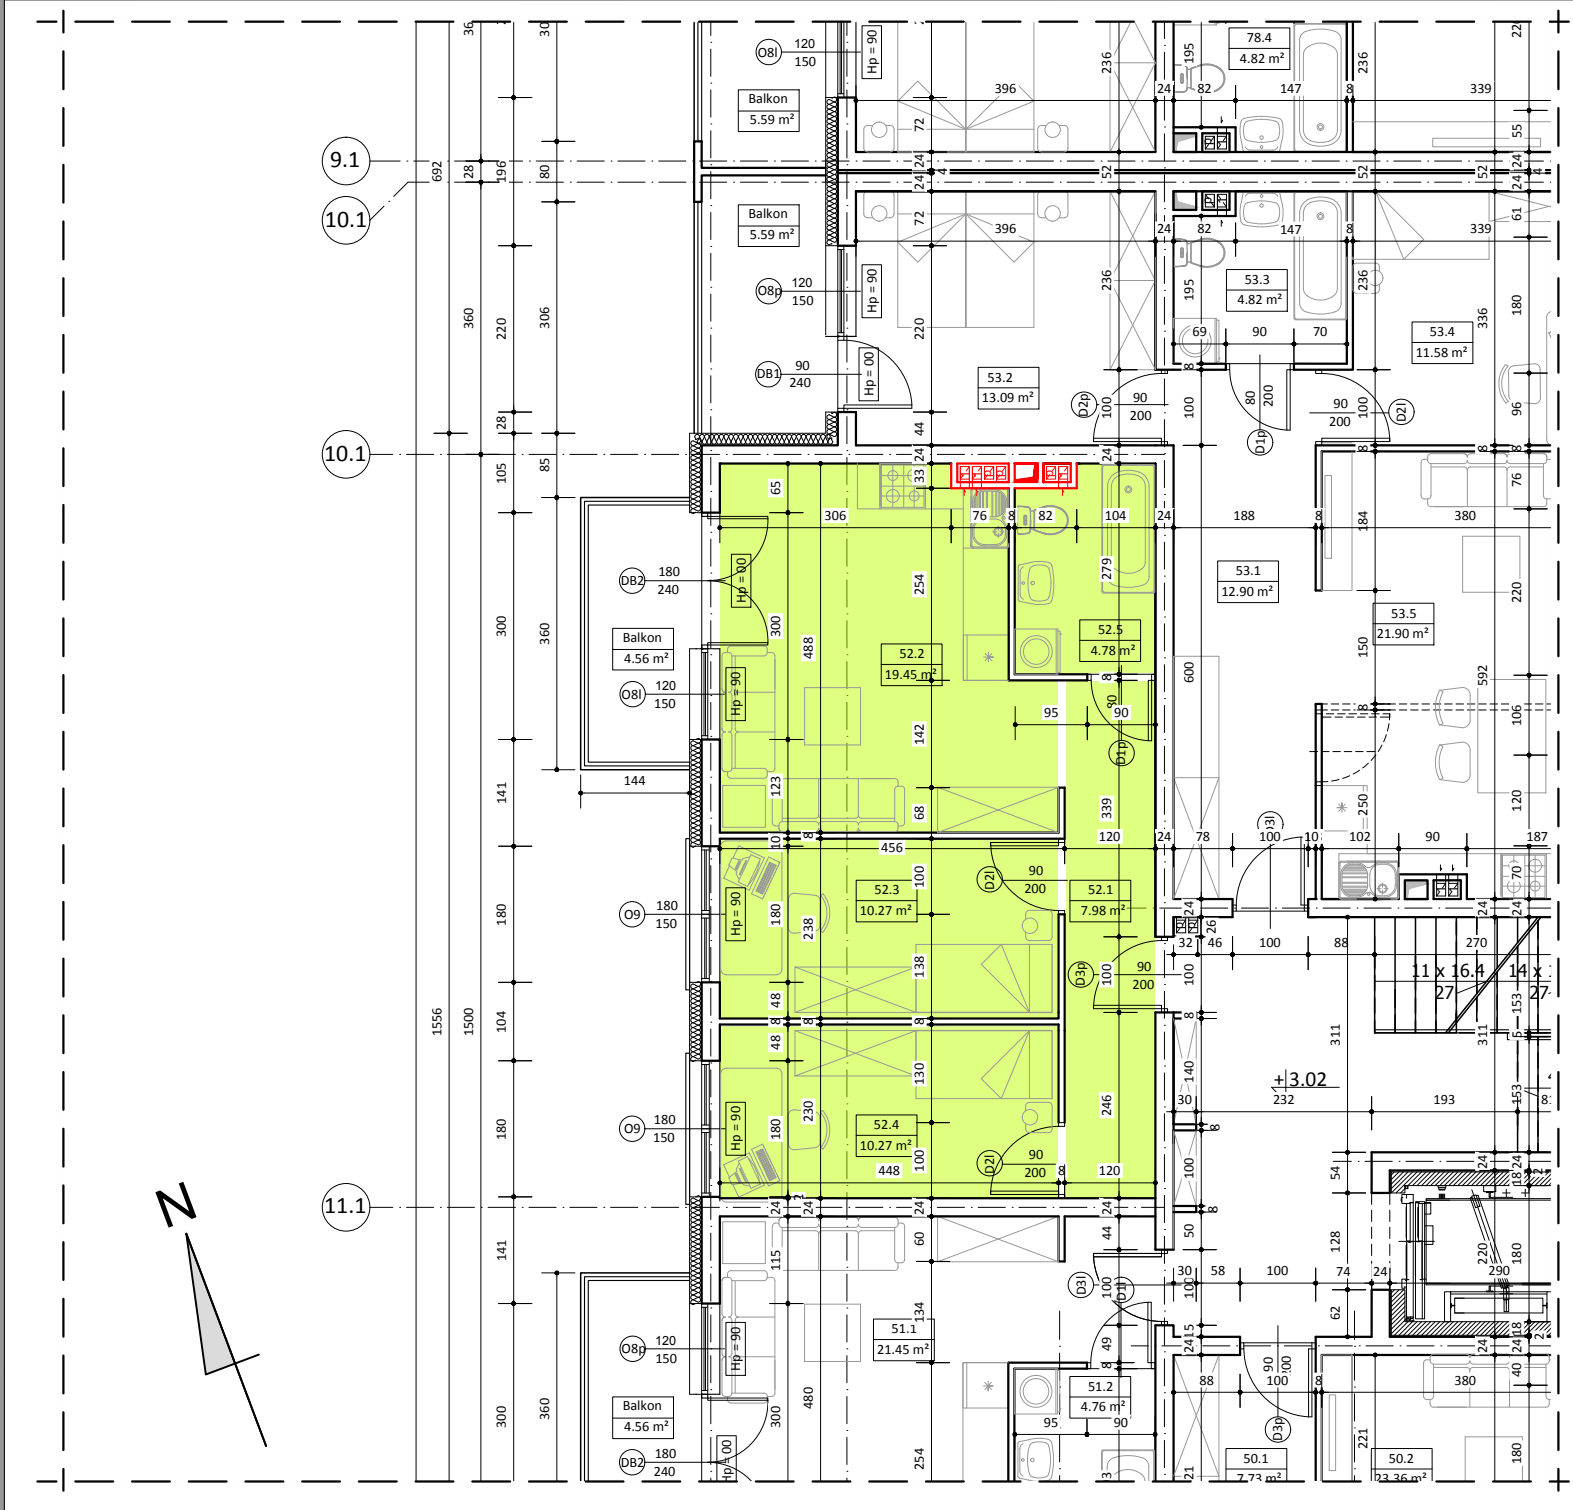

WYKAZ POMIESZCZEŃ		
L.p.	NAZWA POMIESZCZENIA	m²
52.1	PRZEDPOKÓJ	7.98
52.2	POKÓJ DZIENNY + ANKES KUCH.	19.45
52.3	POKÓJ SYPIALNY	10.27
52.4	POKÓJ SYPIALNY	10.27
52.5	ŁAZIENKA	4.78
RAZEM:		52.75
UWAGA: WYMIARY POMIESZCZEŃ ZOSTAŁY PODANE W ŚWIEŁIE ŚCIAN WYPRAWIONYCH TYNKIEM WIZYTÓWKA LOKALU ZOSTAŁA WYKONANA NA PODSTAWIE PROJEKTU KONCEPCYJNEGO I NIE JEST PODSTAWĄ DO ZAWARCIA UMOWY KUPNA/SPRZEDAŻY LOKALU		