



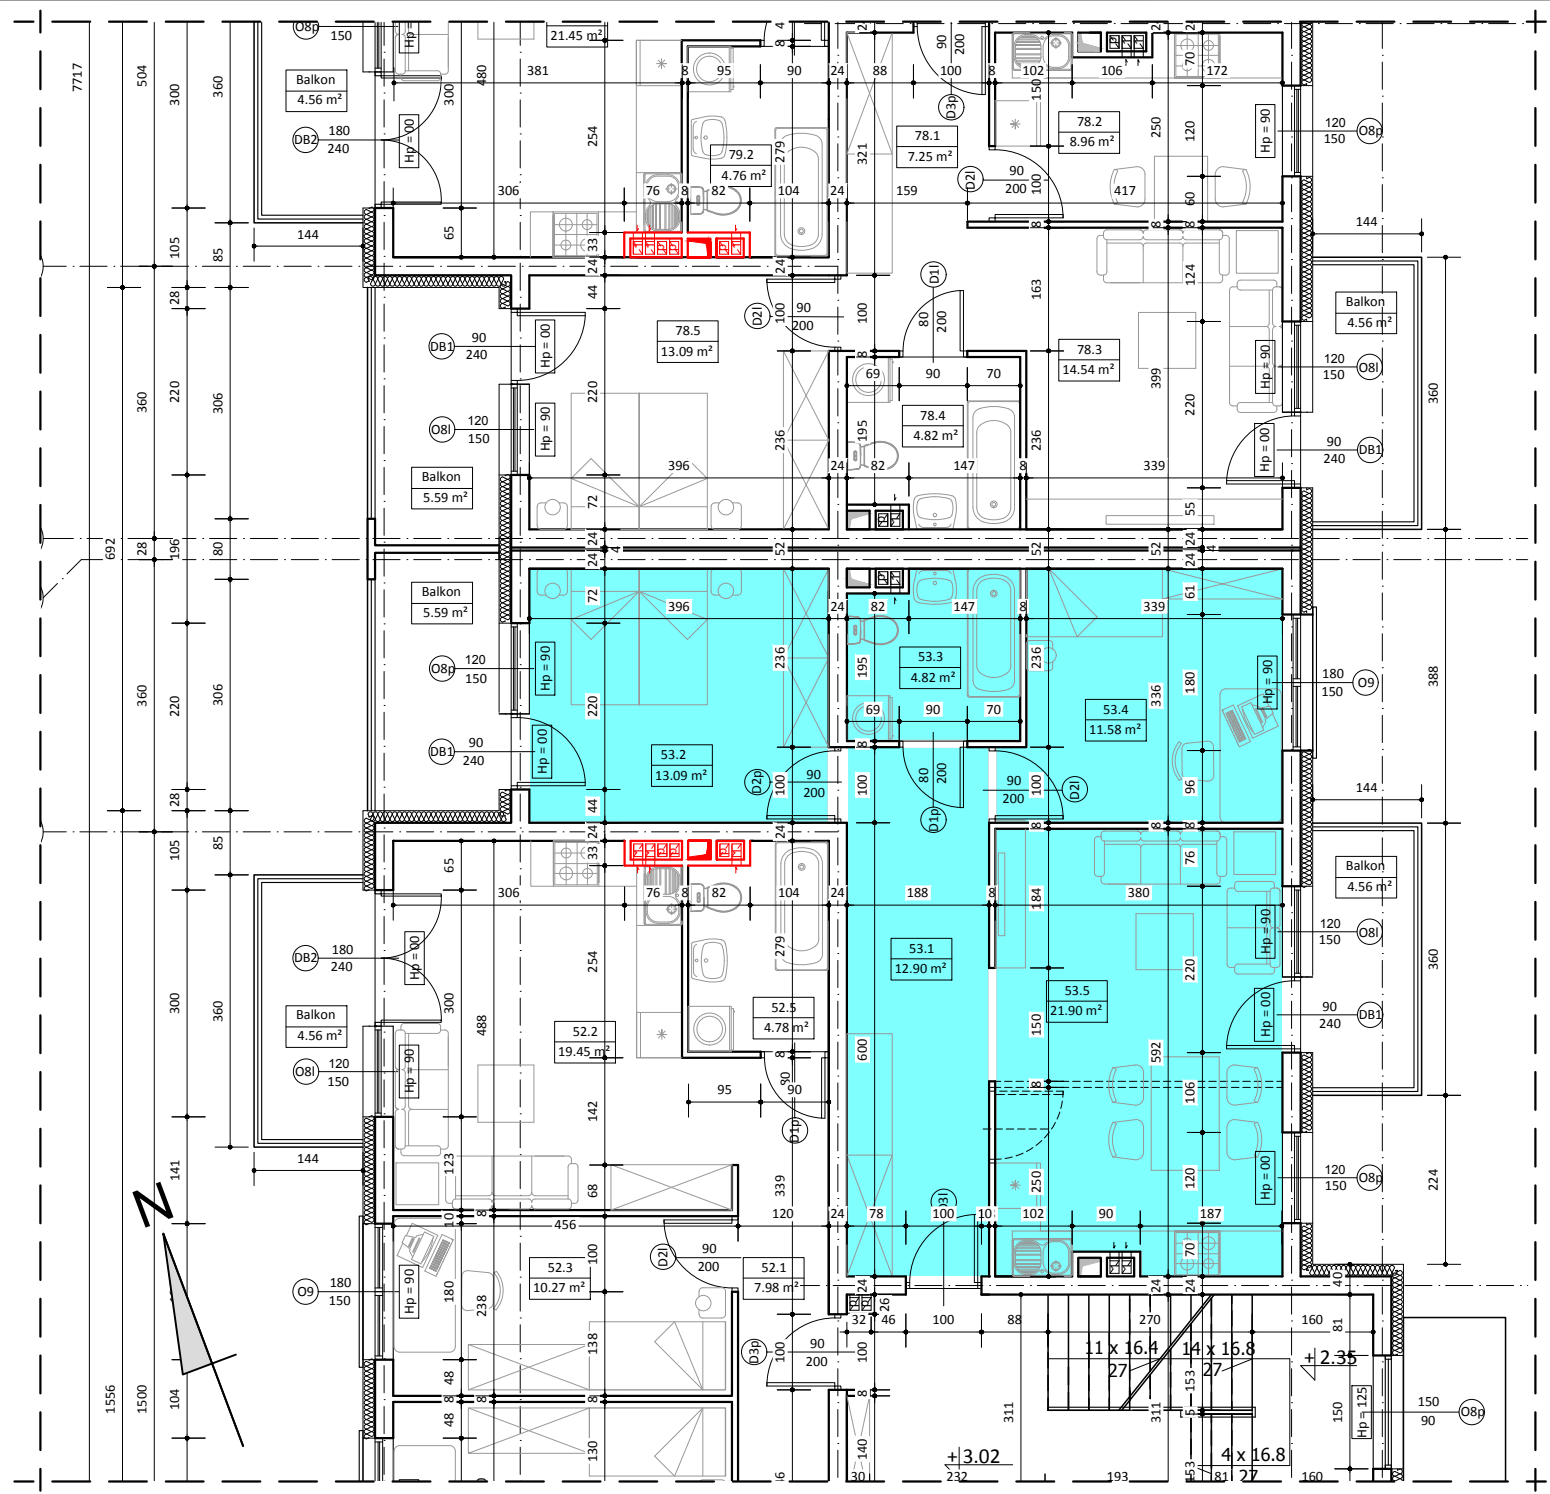

BUDYNEK B  
LOKAL NR 53

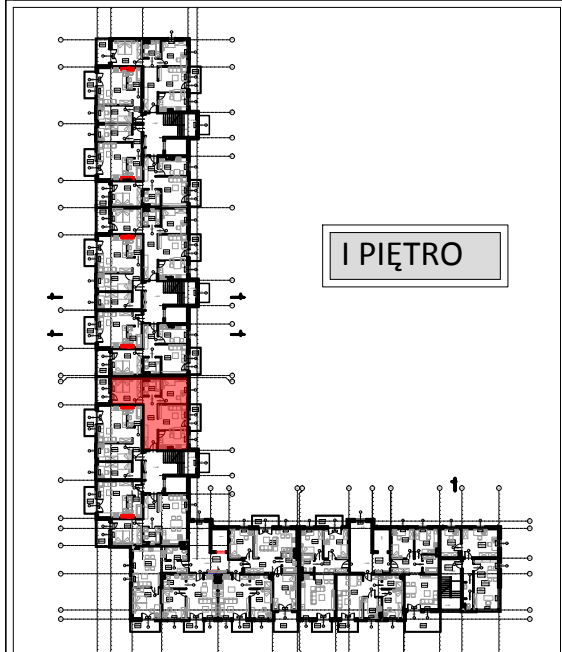

WYKAZ POMIESZCZEŃ

| L.p.   | NAZWA POMIESZCZENIA         | m <sup>2</sup> |
|--------|-----------------------------|----------------|
| 53.1   | PRZEDPOKÓJ                  | 12.90          |
| 53.2   | POKÓJ SYPIALNY              | 13.09          |
| 53.3   | ŁAZIENKA                    | 4.82           |
| 53.4   | POKÓJ SYPIALNY              | 11.58          |
| 53.5   | POKÓJ DZIENNY + ANEKS KUCH. | 21.90          |
| RAZEM: |                             | 64.29          |

UWAGA:  
WYMIARY POMIESZCZEŃ ZOSTAŁY PODANE W ŚWIEŁIE ŚCIAN WYPRAWIONYCH TYNKIEM  
WIZYTÓWKA LOKALU ZOSTAŁA WYKONANA NA PODSTAWIE PROJEKTU KONCEPTYJNEGO I  
NIE JEST PODSTAWĄ DO ZAWARCIA UMOWY KUPNA/SPRZEDAŻY LOKALU