

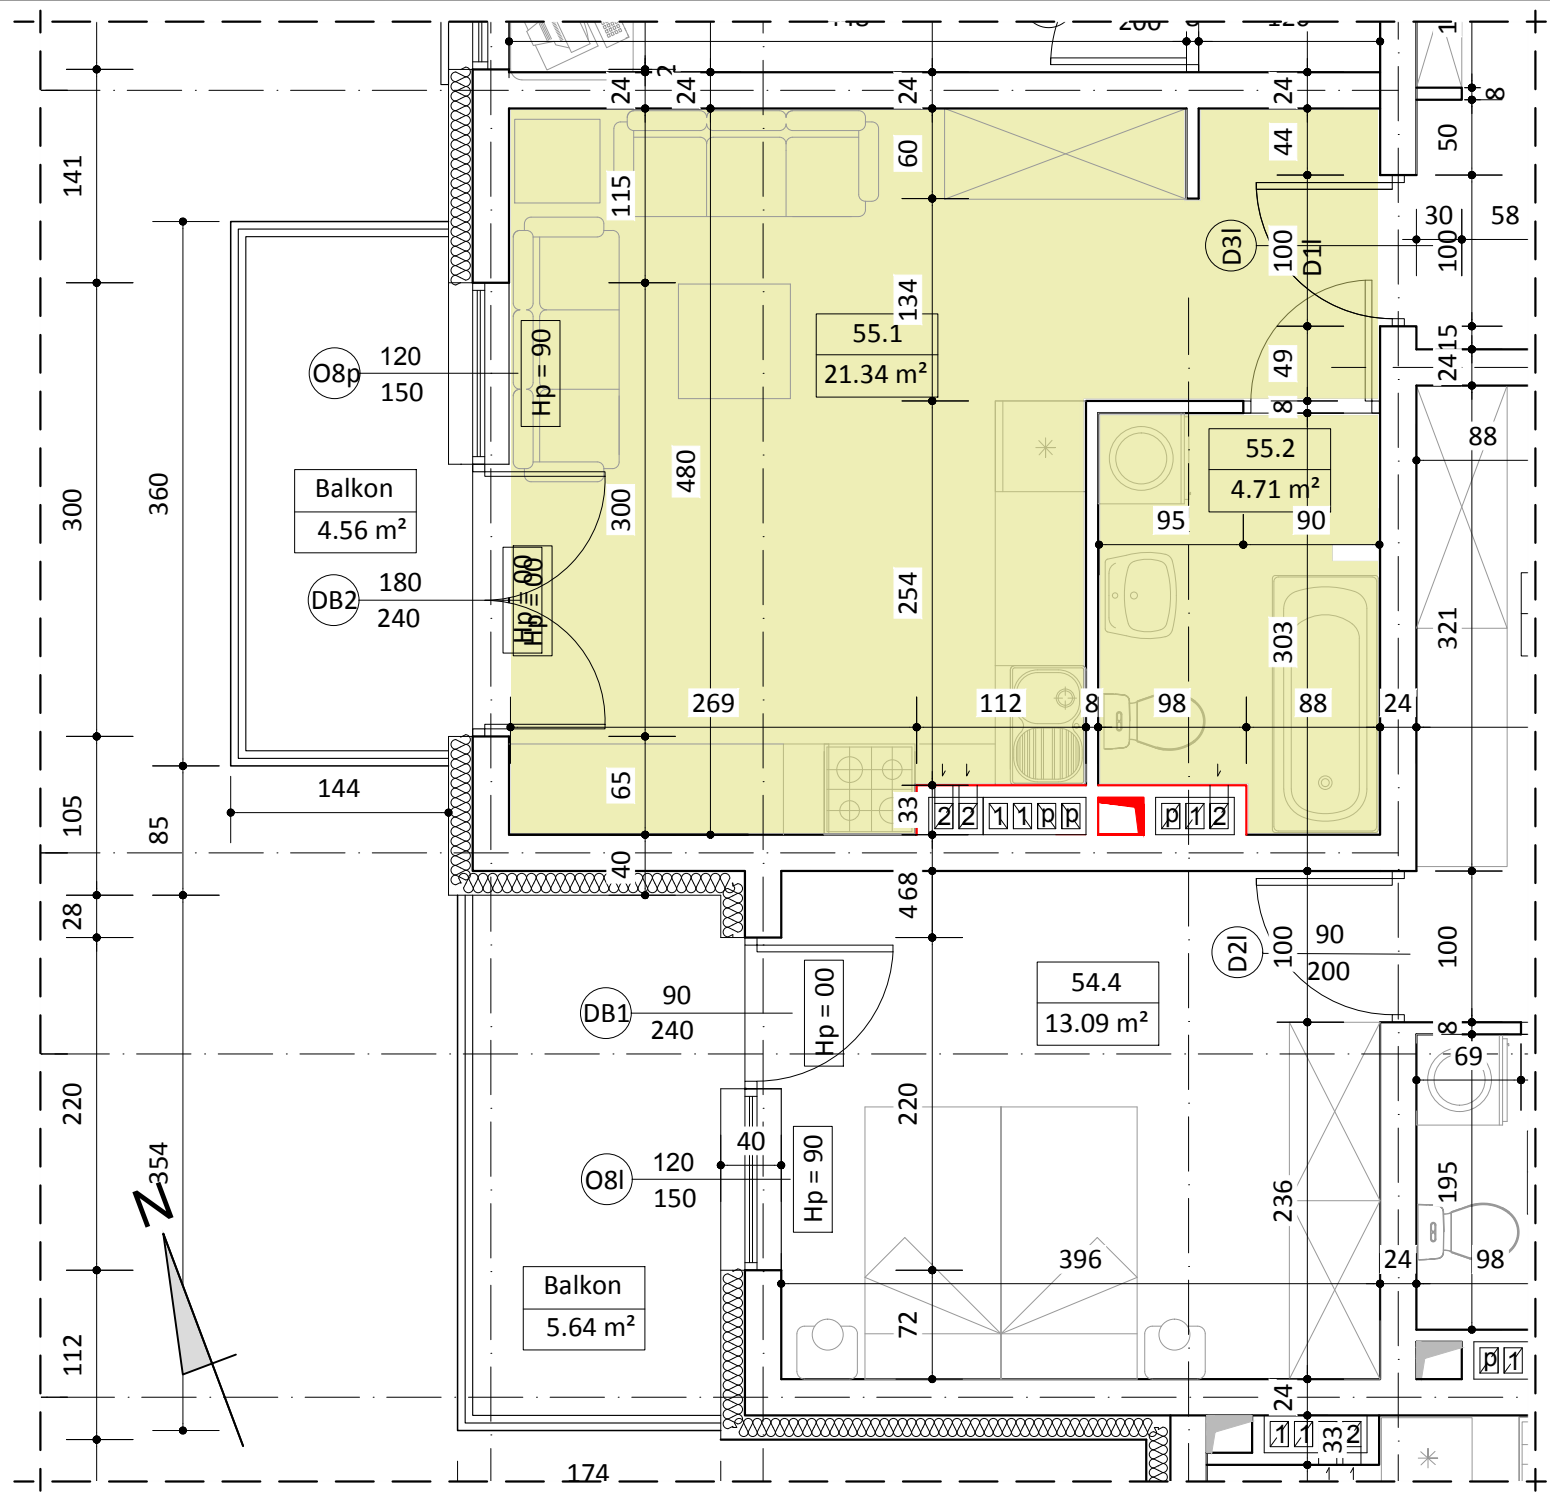


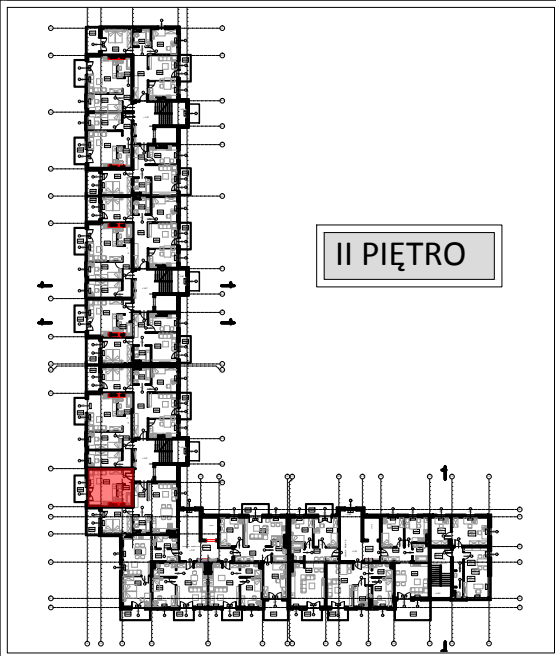

BUDYNEK B
LOKAL NR 55

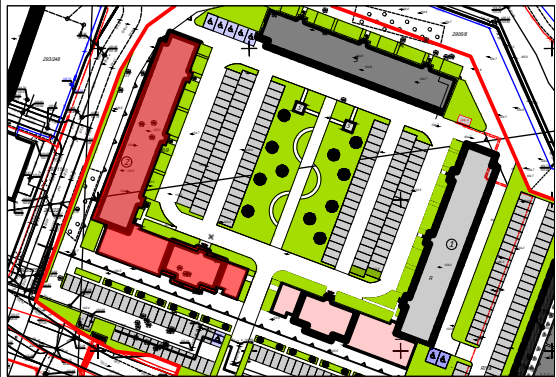

WYKAZ POMIESZCZEŃ		
L.p	NAZWA POMIESZCZENIA	m²
55.1	POKÓJ DZIENNY + ANEKS KUCH.	21.34
55.2	ŁAZIENKA	4.71
RAZEM:		26.05
UWAGA: WYMIARY POMIESZCZEŃ ZOSTAŁY PODANE W ŚWIEŁIE ŚCIAN WYPRAWIONYCH TYNKIEM WIZYTÓWKA LOKALU ZOSTAŁA WYKONANA NA PODSTAWIE PROJEKTU KONCEPCYJNEGO I NIE JEST PODSTAWĄ DO ZAWARCIA UMOWY KUPNA/SPRZEDAŻY LOKALU		