

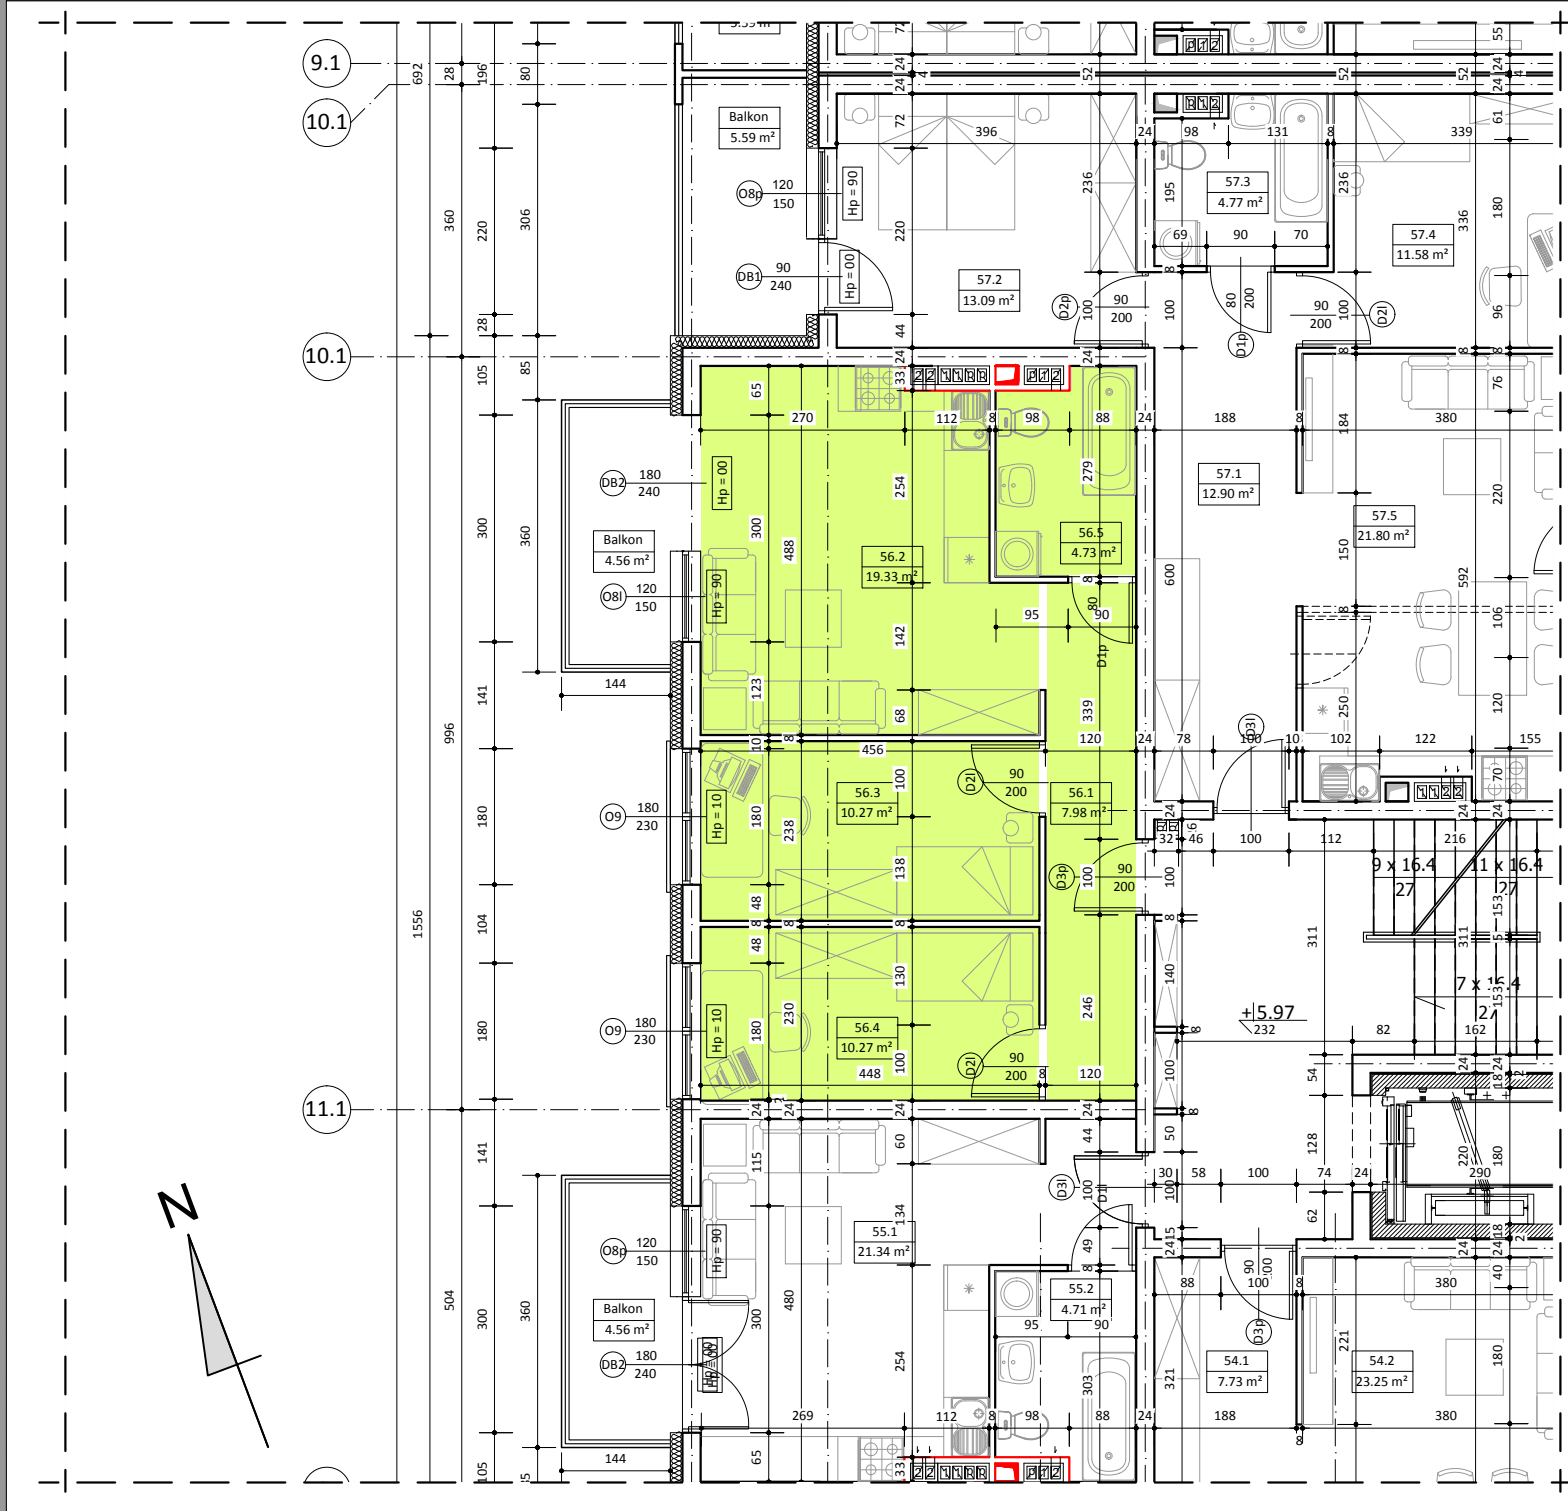


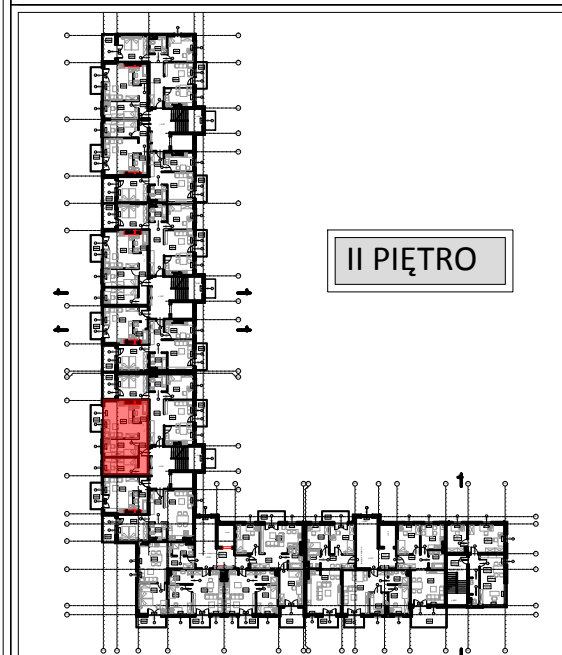

BUDYNEK B LOKAL NR 56

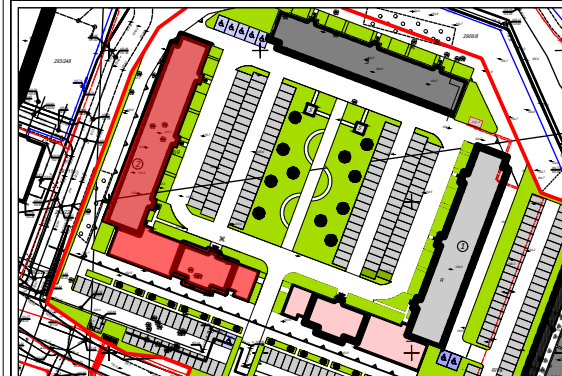

II PIĘTRO

WYKAZ POMIESZCZEŃ

L.p.	NAZWA POMIESZCZENIA	m²
56.1	PRZEDPOKÓJ	7.98
56.2	POKÓJ DZIENNY + ANKES KUCH.	19.33
56.3	POKÓJ SYPIALNY	10.27
56.4	POKÓJ SYPIALNY	10.27
56.5	ŁAZIENKA	4.73
RAZEM:		52.58

UWAGA:
WYMIARY POMIESZCZEŃ ZOSTAŁY PODANE W ŚWIEŁIE ŚCIAN WYPRAWIONYCH TYNKIEM
WIZYTÓWKĄ LOKALU ZOSTAŁA WYKONANA NA PODSTAWIE PROJEKTU KONCEPCYJNEGO I
NIE JEST PODSTAWĄ DO ZAWARCIA UMOWY KUPNA/SPRZEDAŻY LOKALU