
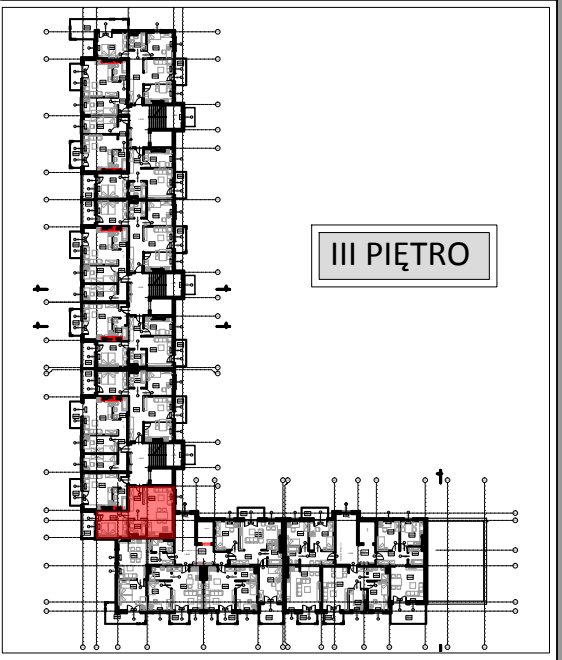
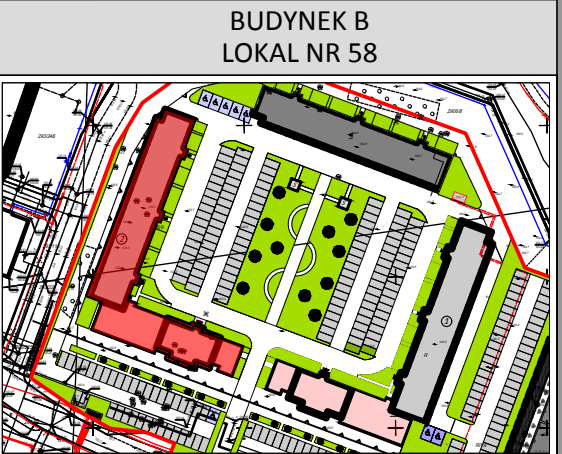
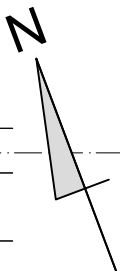


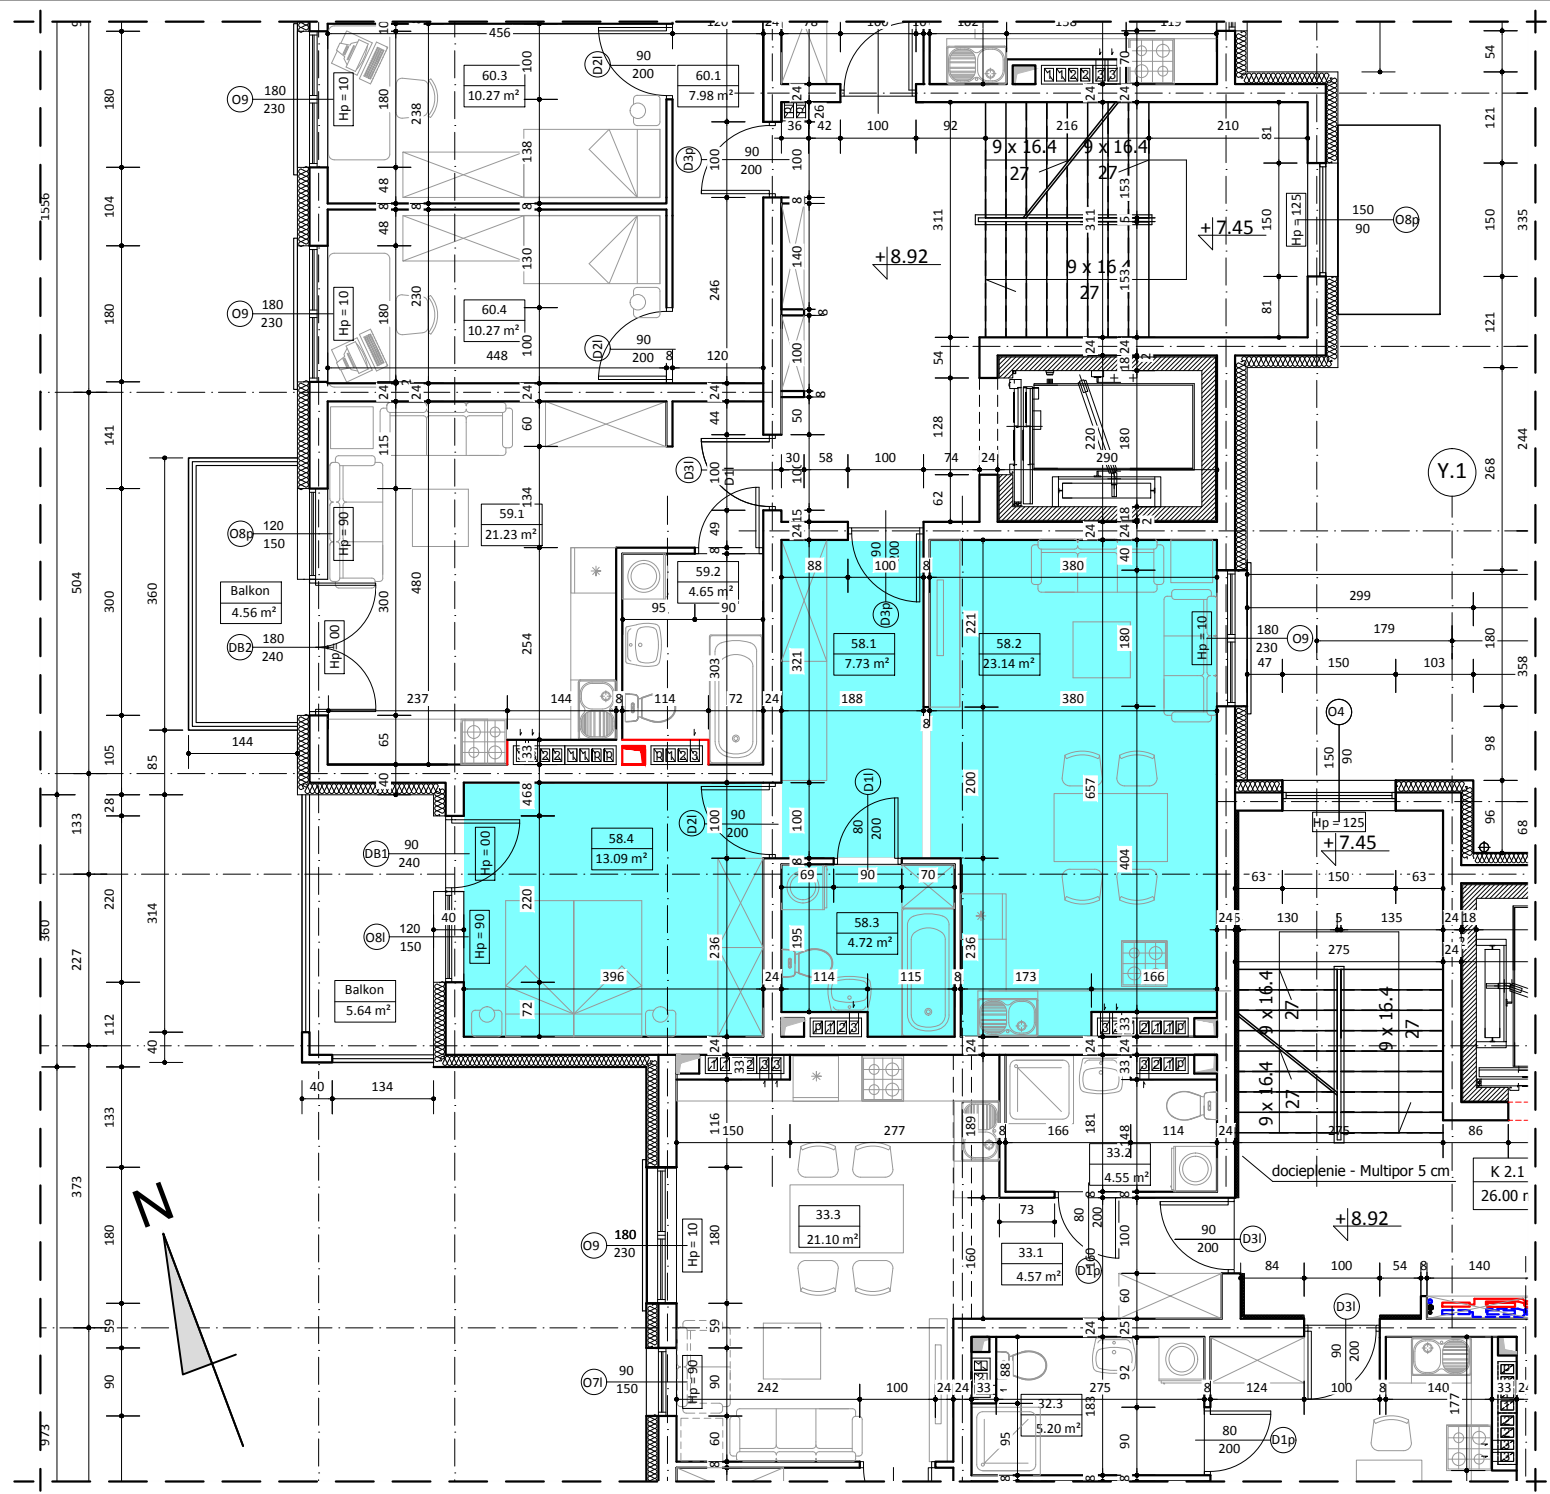

III PIĘTRO

WYKAZ POMIESZCZEŃ		
L.p	NAZWA POMIESZCZENIA	m²
58.1	PRZEDPOKÓJ	7.73
58.2	POKÓJ DZIENNY + ANEKS KUCH.	23.14
58.3	ŁAZIENKA	4.72
58.4	POKÓJ SYPIALNY	13.09
RAZEM:		48.68

UWAGA:
WYMIARY POMIESZCZEŃ ZOSTAŁY PODANE W ŚWIEŁIE ŚCIAN WYPRAWIONYCH TYNKIEM
WIZYTÓWKA LOKALU ZOSTAŁA WYKONANA NA PODSTAWIE PROJEKTU KONCEPCyjNEGO I
NIE JEST PODSTAWĄ DO ZAWARCIA UMOWY KUPNA/SPRZEDAŻY LOKALU