



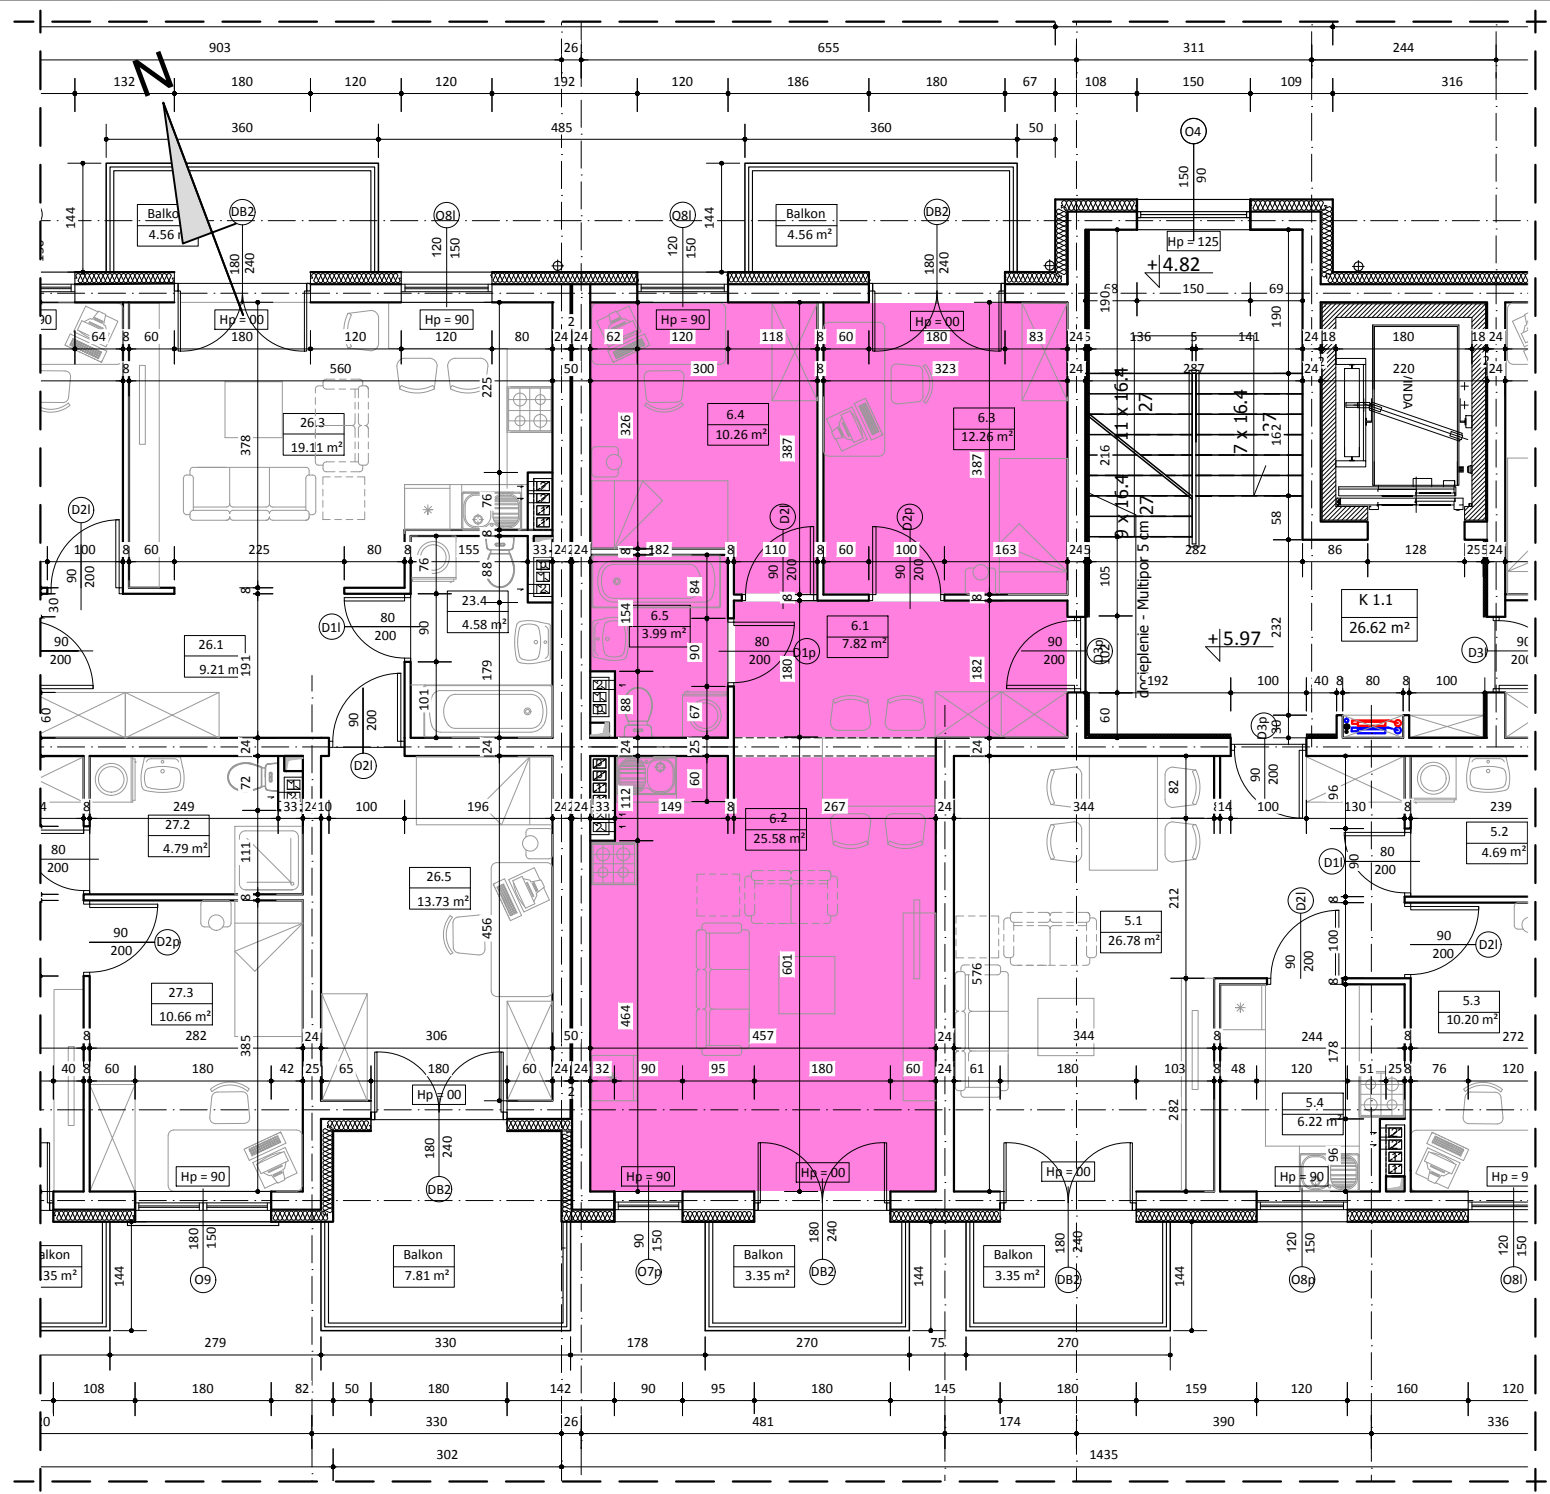

BUDYNEK B
LOKAL NR 6

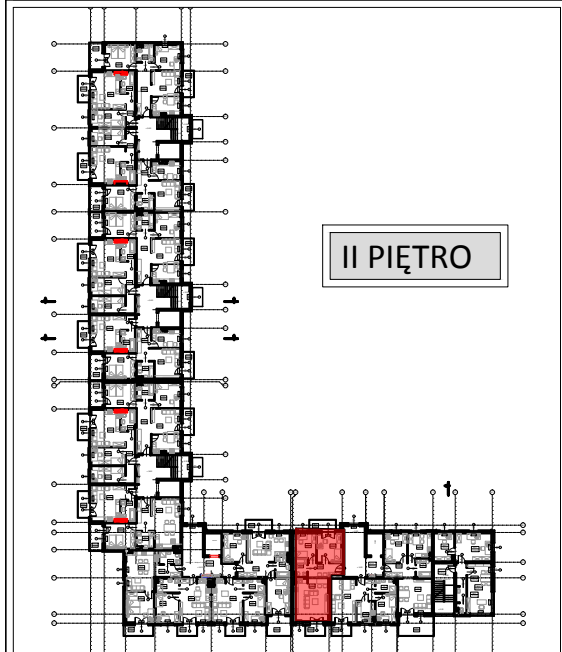

WYKAZ POMIESZCZEŃ

L.p	NAZWA POMIESZCZENIA	m ²
6.1	PRZEDPOKÓJ	7.82
6.2	POKÓJ DZIENNY + ANEKS KUCH.	25.58
6.3	POKÓJ SYPIALNY	12.26
6.4	POKÓJ SYPIALNY	10.26
6.5	ŁAZIENKA	3.99
RAZEM:		59.91

UWAGA:
WYMIARY POMIESZCZEŃ ZOSTAŁY PODANE W ŚWIEŁIE ŚCIAN WYPRAWIONYCH TYNKIEM
WIZYTÓWKA LOKALU ZOSTAŁA WYKONANA NA PODSTAWIE PROJEKTU KONCEPCYJNEGO I
NIE JEST PODSTAWĄ DO ZAWARCIA UMOWY KUPNA/SPRZEDAŻY LOKALU