


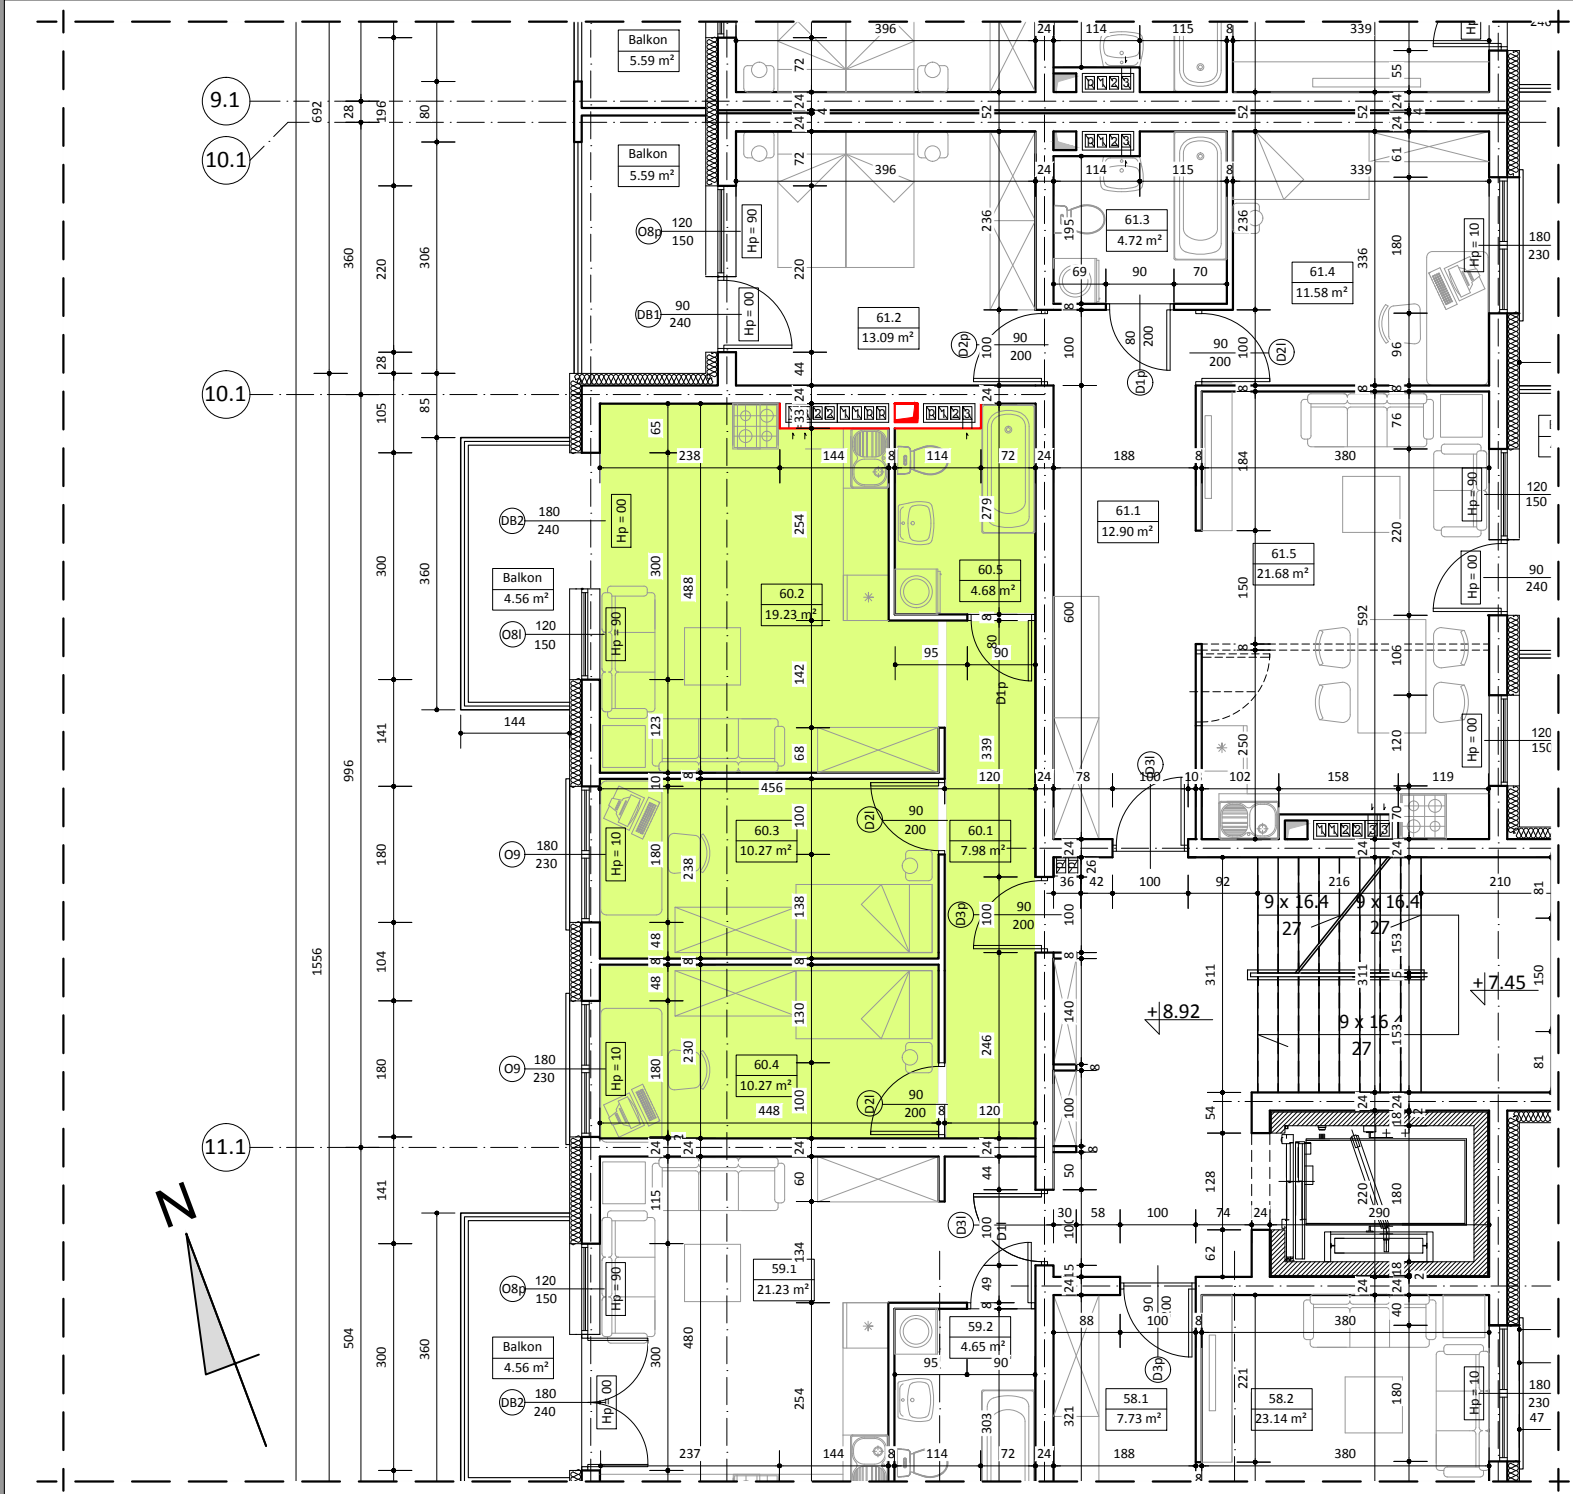

BUDYNEK B
LOKAL NR 60

III PIĘTRO

WYKAZ POMIESZCZEŃ

L.p.	NAZWA POMIESZCZENIA	m ²
60.1	PRZEDPOKÓJ	7.98
60.2	POKÓJ DZIENNY + ANKES KUCH.	19.23
60.3	POKÓJ SYPIALNY	10.27
60.4	POKÓJ SYPIALNY	10.27
60.5	ŁAZIENKA	4.68
RAZEM:		52.43

UWAGA:

WYMIARY POMIESZCZEŃ ZOSTAŁY PODANE W ŚWIEŁIE ŚCIAN WYPRAWIONYCH TYNKIEM
WIZYTÓWKĄ LOKALU ZOSTAŁA WYKONANA NA PODSTAWIE PROJEKTU KONCEPCYJNEGO I
NIE JEST PODSTAWĄ DO ZAWARCIA UMOWY KUPNA/SPRZEDAŻY LOKALU