



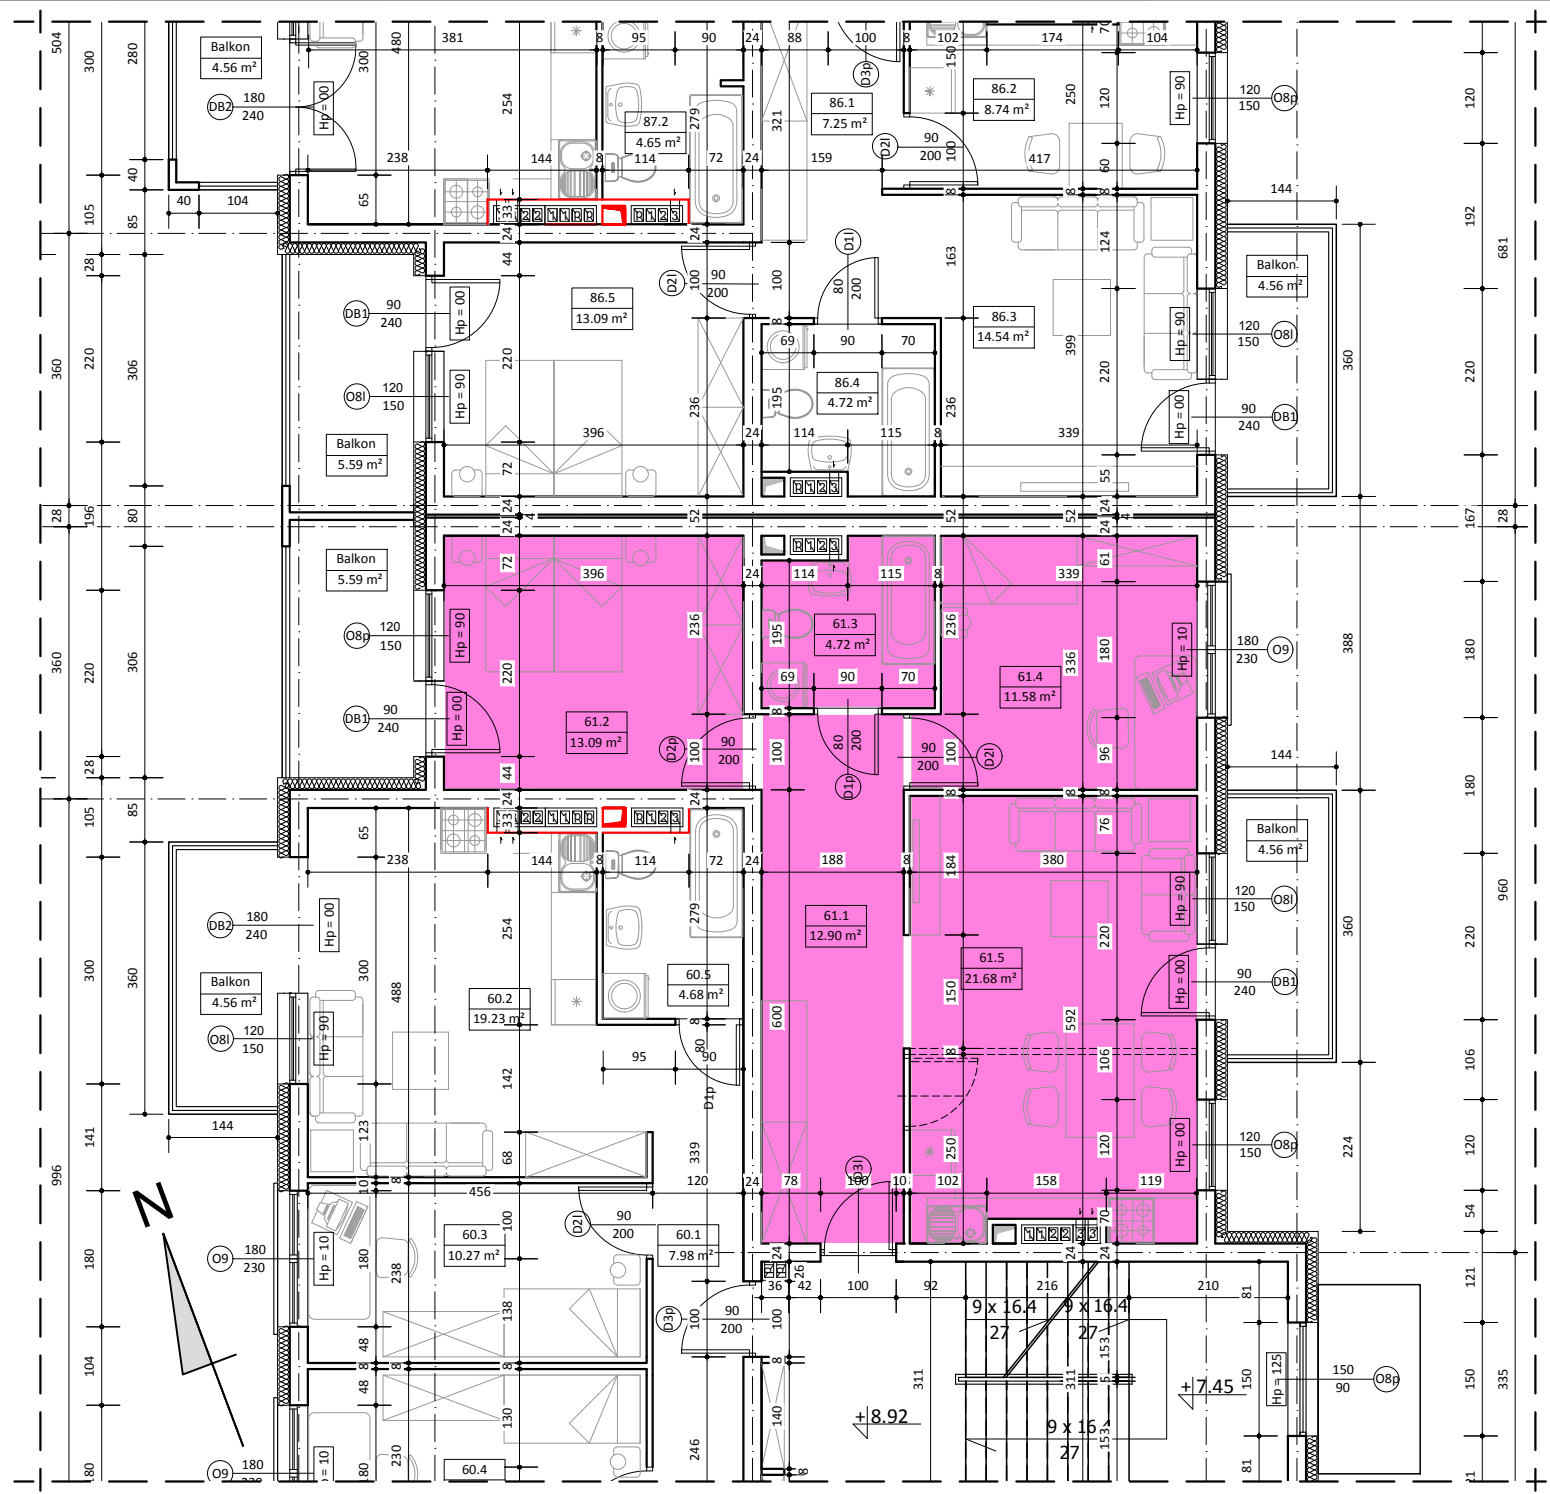

BUDYNEK B
LOKAL NR 61

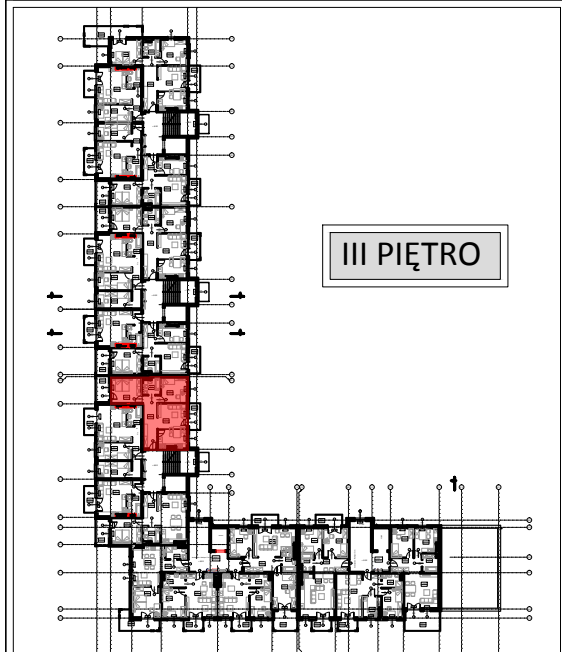

III PIĘTRO

WYKAZ POMIESZCZEŃ

L.p.	NAZWA POMIESZCZENIA	m ²
61.1	PRZEDPOKÓJ	12.90
61.2	POKÓJ SYPIALNY	13.09
61.3	ŁAZIENKA	4.72
61.4	POKÓJ SYPIALNY	11.58
61.5	POKÓJ DZIENNY + ANEKS KUCH.	21.68
RAZEM:		63.97

UWAGA:
WYMIARY POMIESZCZEŃ ZOSTAŁY PODANE W ŚWIEŁIE ŚCIAN WYPRAWIONYCH TYNKIEM
WIZYTÓWKĄ LOKALU ZOSTAŁA WYKONANA NA PODSTAWIE PROJEKTU KONCEPCYJNEGO I
NIE JEST PODSTAWĄ DO ZAWARCIA UMOWY KUPNA/SPRZEDAŻY LOKALU