



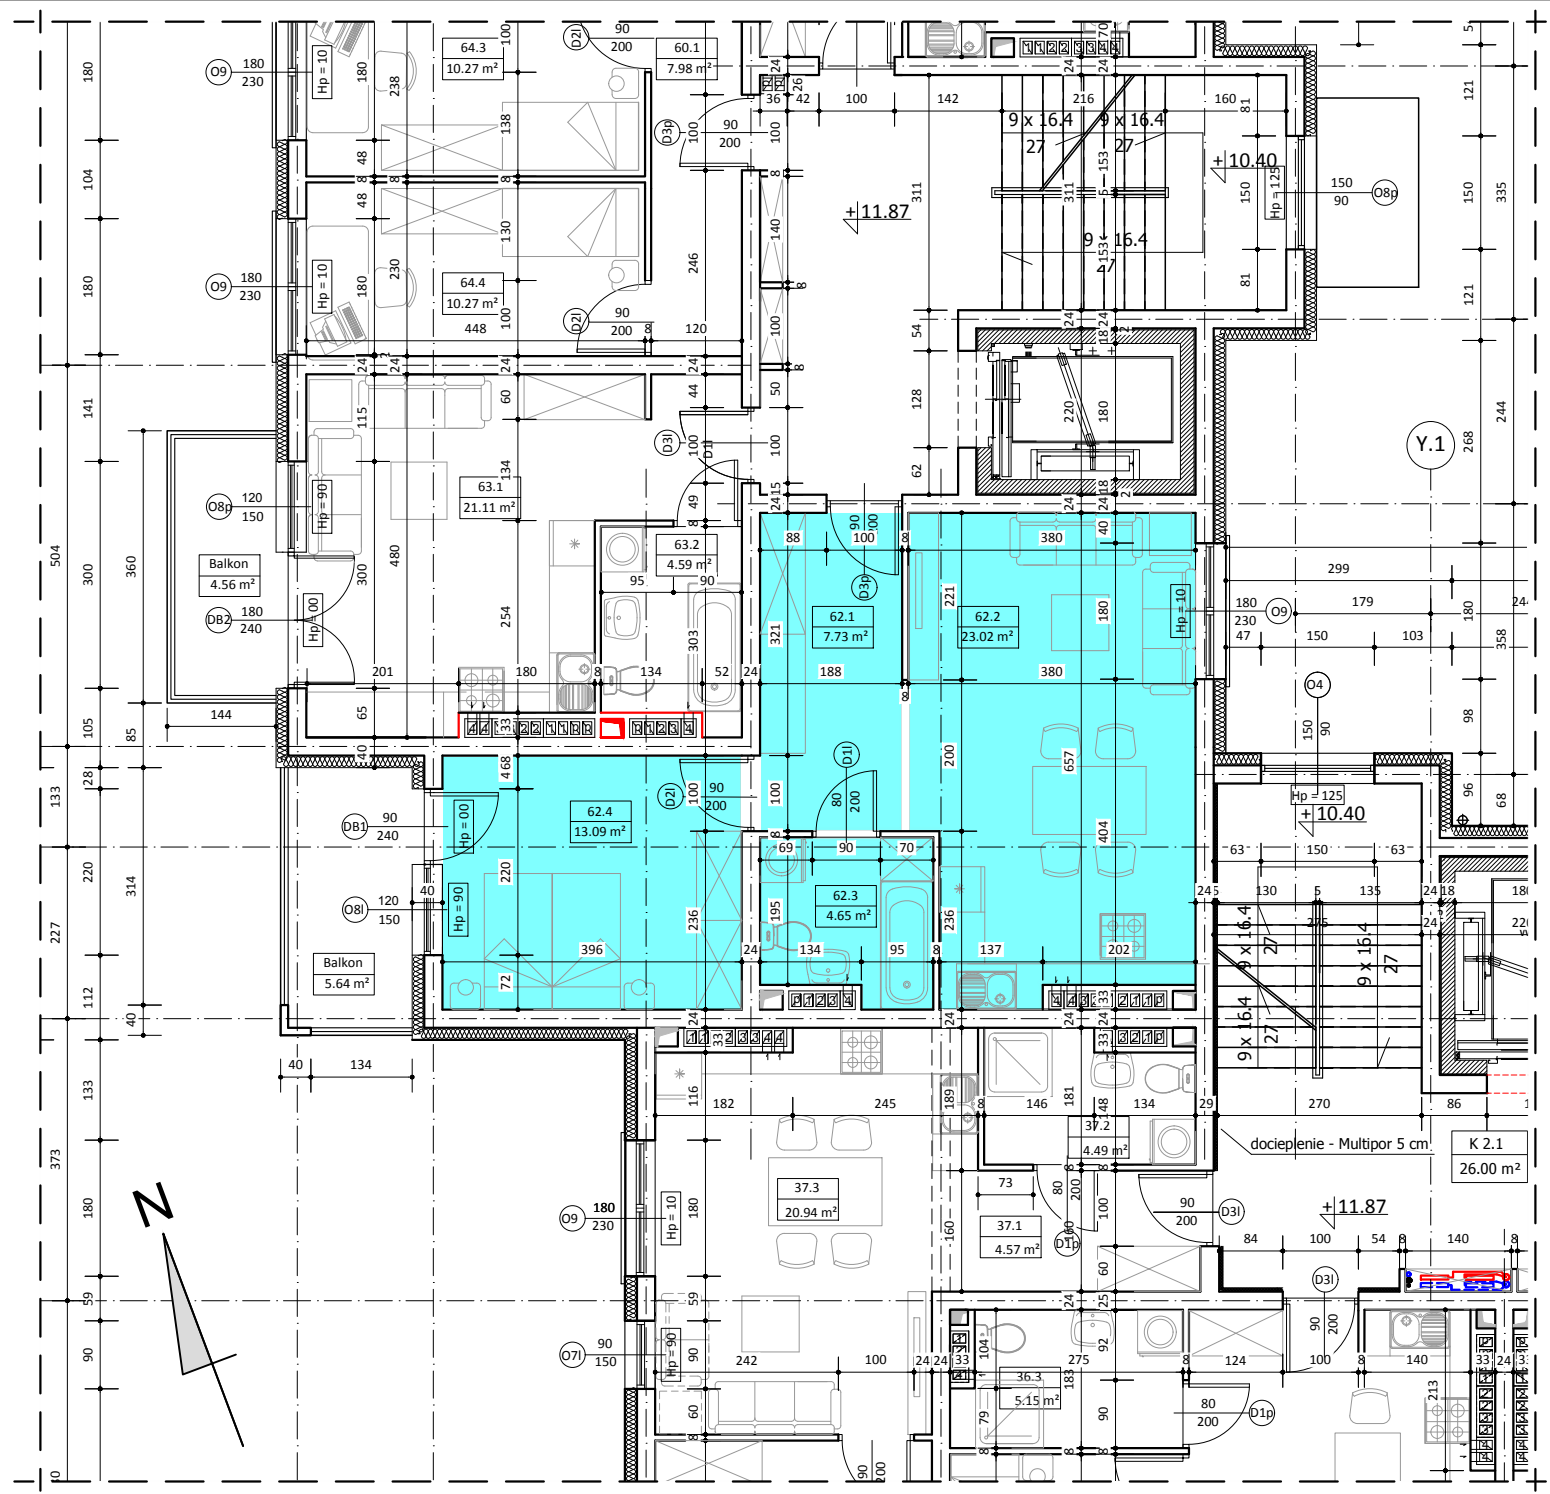

BUDYNEK B LOKAL NR 62

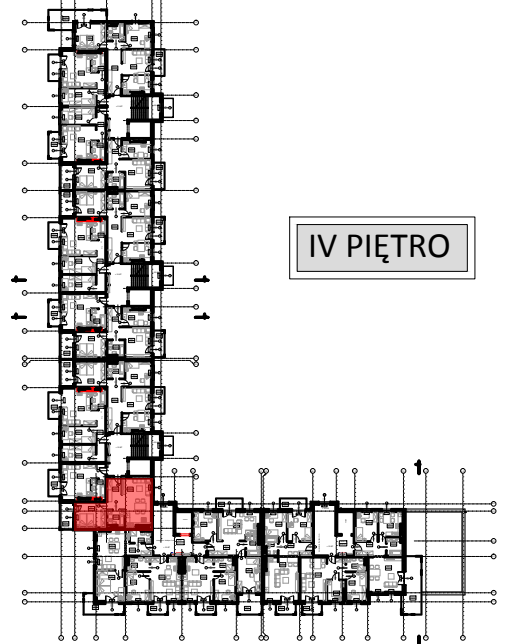

IV PIĘTRO



WYKAZ POMIESZCZEŃ

L.p	NAZWA POMIESZCZENIA	m²
62.1	PRZEDPOKÓJ	7.73
62.2	POKÓJ DZIENNY + ANEKS KUCH.	23.02
62.3	ŁAZIENKA	4.65
62.4	POKÓJ SYPIALNY	13.09
RAZEM:		48.49

UWAGA:
WYMIARY POMIESZCZEŃ ZOSTAŁY PODANE W ŚWIEŁIE ŚCIAN WYPRAWIONYCH TYNKIEM
WIZYTÓWKĄ LOKALU ZOSTAŁA WYKONANA NA PODSTAWIE PROJEKTU KONCEPCYJNEGO I
NIE JEST PODSTAWĄ DO ZAWARCIA UMOWY KUPNA/SPRZEDAŻY LOKALU