
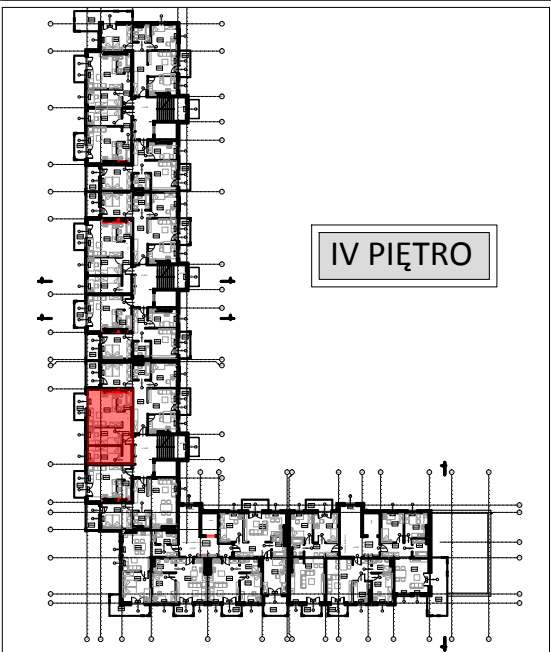
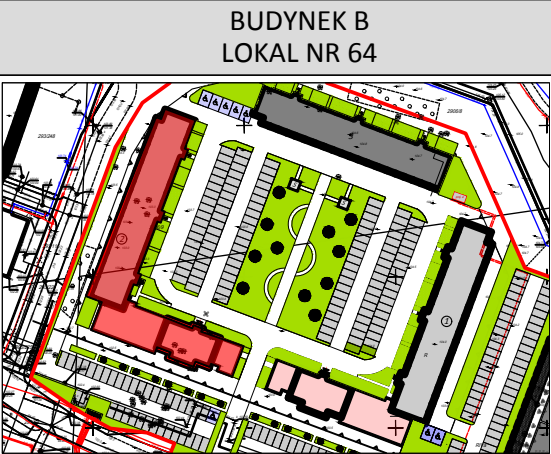


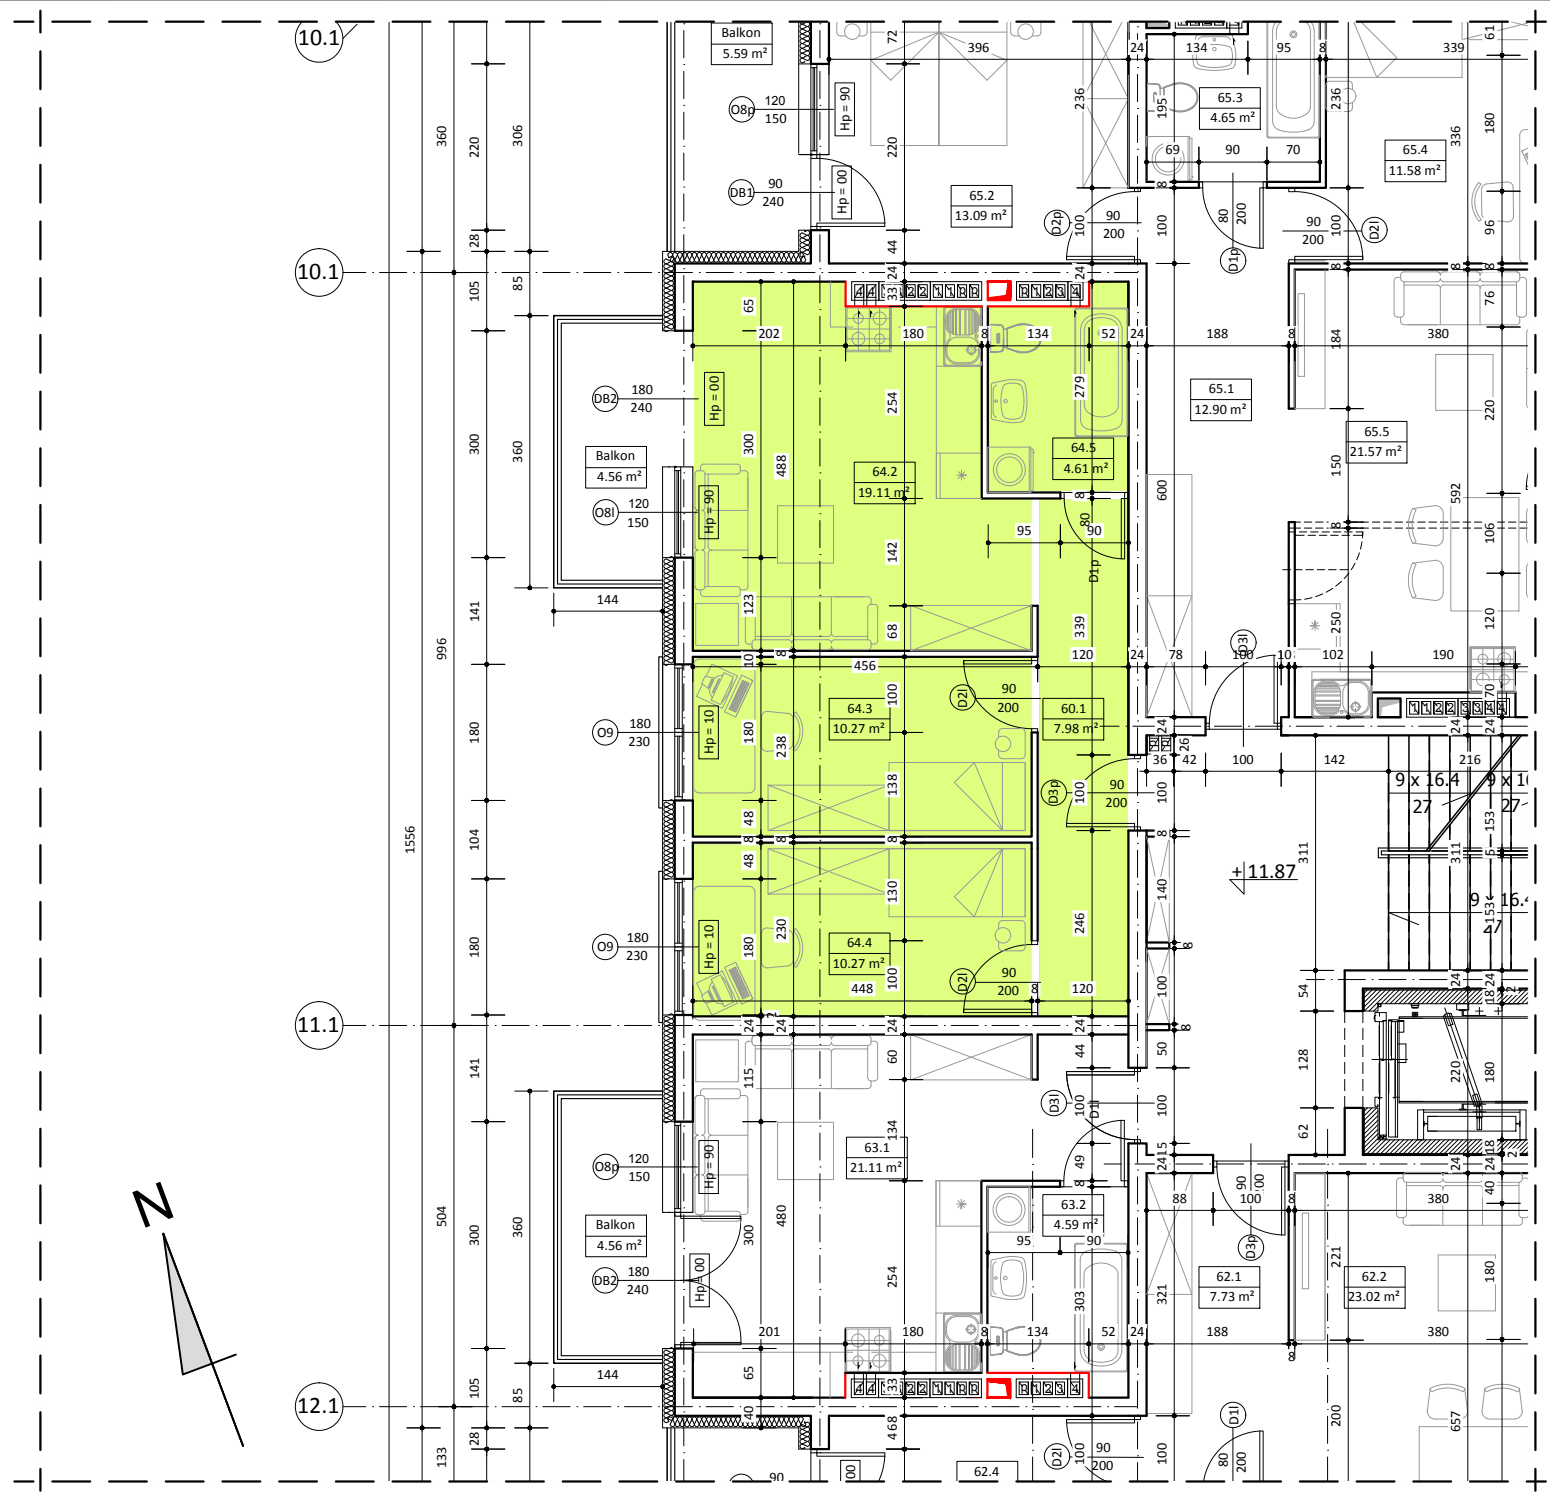

WYKAZ POMIESZCZEŃ		
L.p.	NAZWA POMIESZCZENIA	m ²
64.1	PRZEDPOKÓJ	7.98
64.2	POKÓJ DZIENNY + ANKES KUCH.	19.11
64.3	POKÓJ SYPIALNY	10.27
64.4	POKÓJ SYPIALNY	10.27
64.5	ŁAZIENKA	4.61
RAZEM:		52.24

UWAGA:
WYMIARY POMIESZCZEŃ ZOSTAŁY PODANE W ŚWIEŁIE ŚCIAN WYPRAWIONYCH TYNKIEM
WIZYTÓWKĄ LOKALU ZOSTAŁA WYKONANA NA PODSTAWIE PROJEKTU KONCEPCYJNEGO I
NIE JEST PODSTAWĄ DO ZAWARCIA UMOWY KUPNA/SPRZEDAŻY LOKALU