



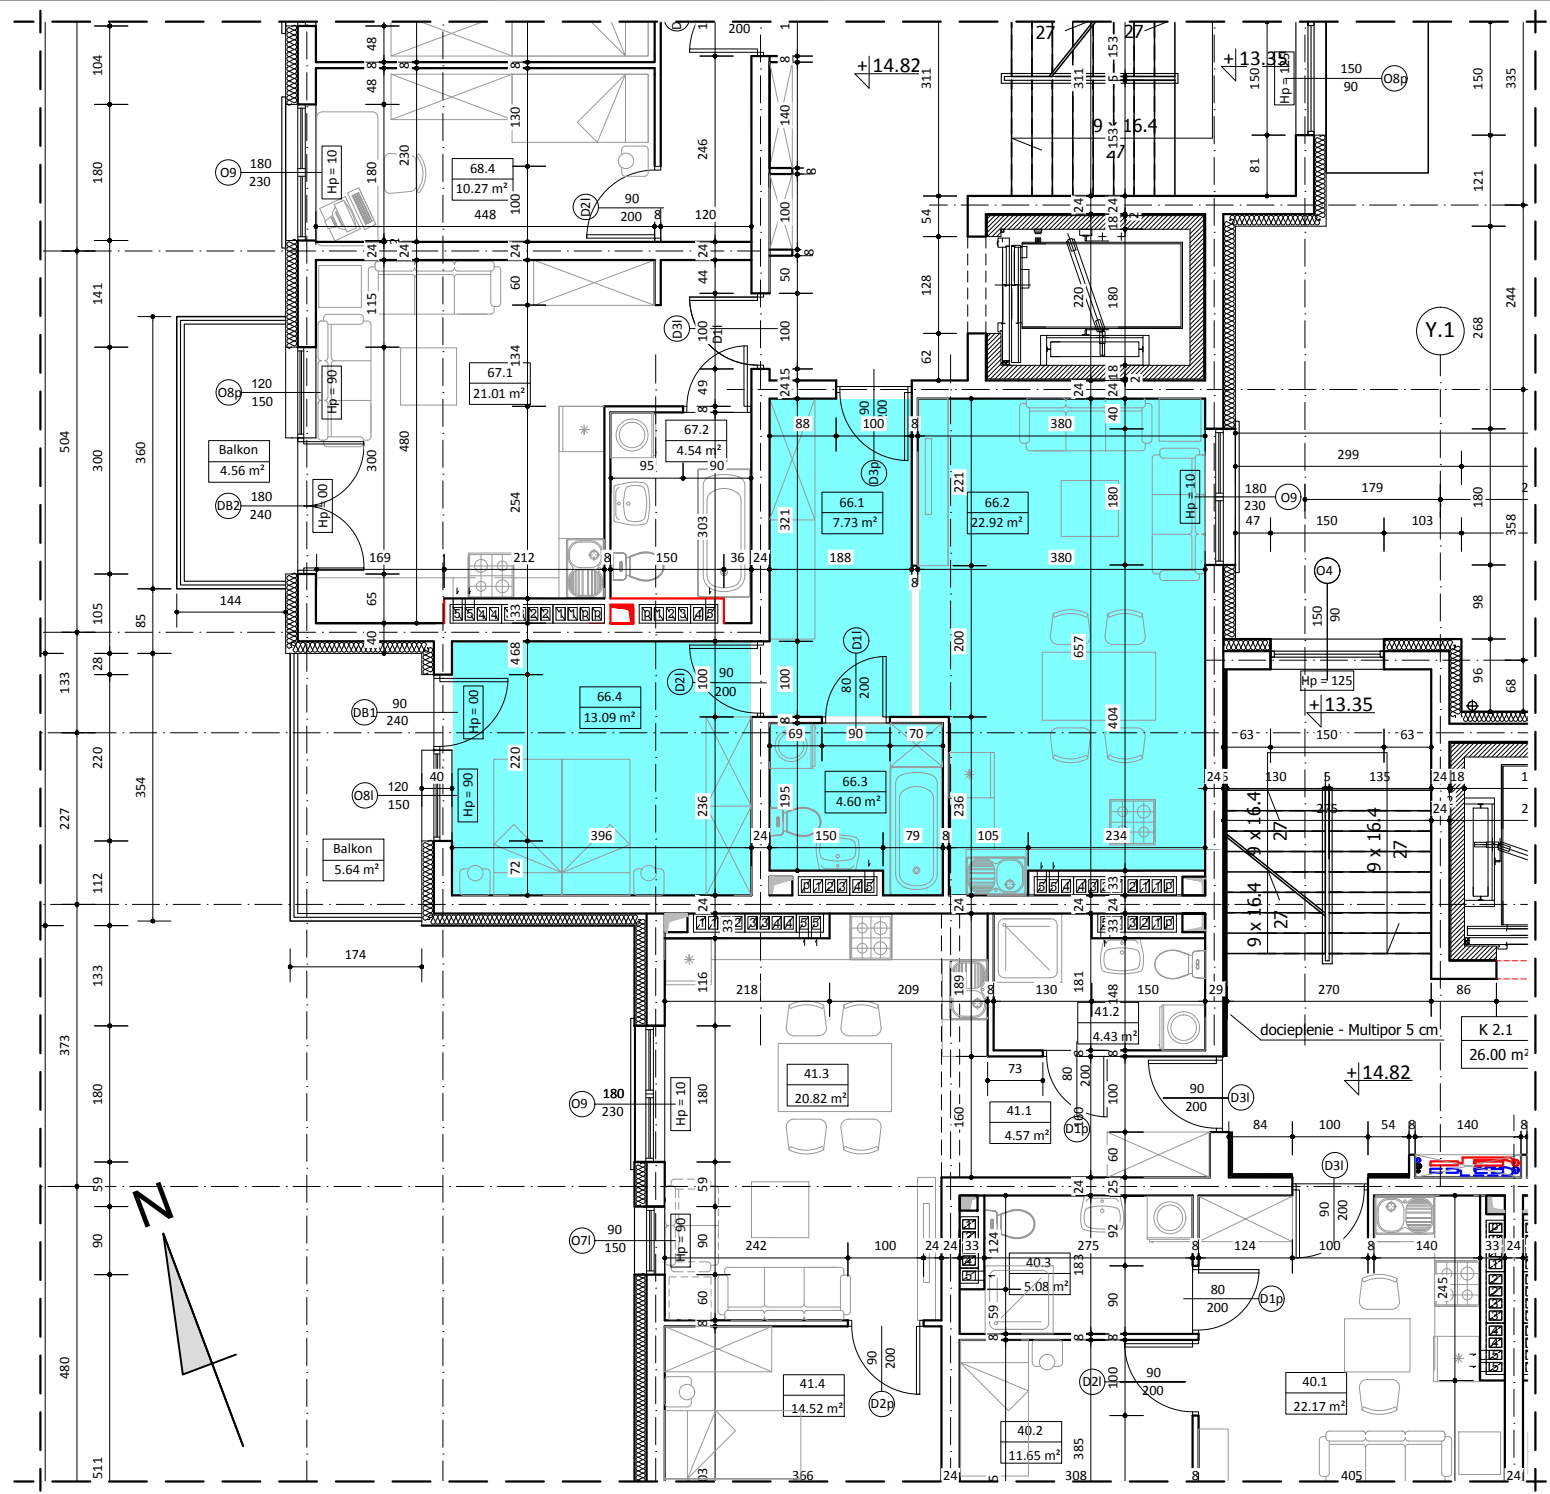

BUDYNEK B LOKAL NR 66

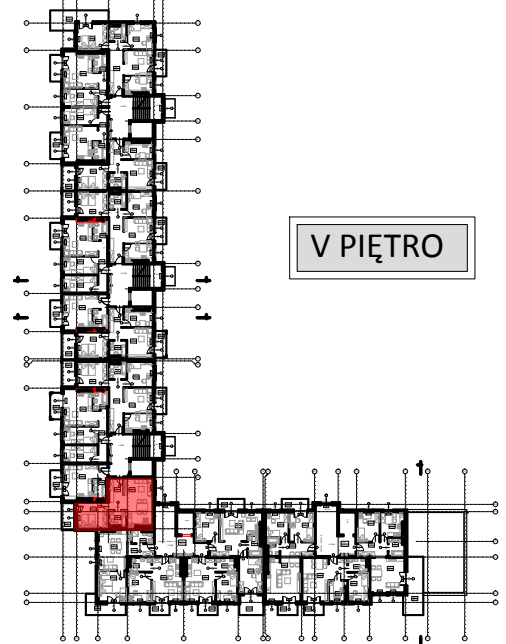

V PIĘTRO



WYKAZ POMIESZCZEŃ

L.p	NAZWA POMIESZCZENIA	m²
66.1	PRZEDPOKÓJ	7.73
66.2	POKÓJ DZIENNY + ANEKS KUCH.	22.92
66.3	ŁAZIENKA	4.60
66.4	POKÓJ SYPIALNY	13.09
RAZEM:		48.34

UWAGA:
WYMIARY POMIESZCZEŃ ZOSTAŁY PODANE W ŚWIEŁIE ŚCIAN WYPRAWIONYCH TYNKIEM
WIZYTÓWKĄ LOKALU ZOSTAŁA WYKONANA NA PODSTAWIE PROJEKTU KONCEPCyjNEGO I
NIE JEST PODSTAWĄ DO ZAWARCIA UMOWY KUPNA/SPRZEDAŻY LOKALU