
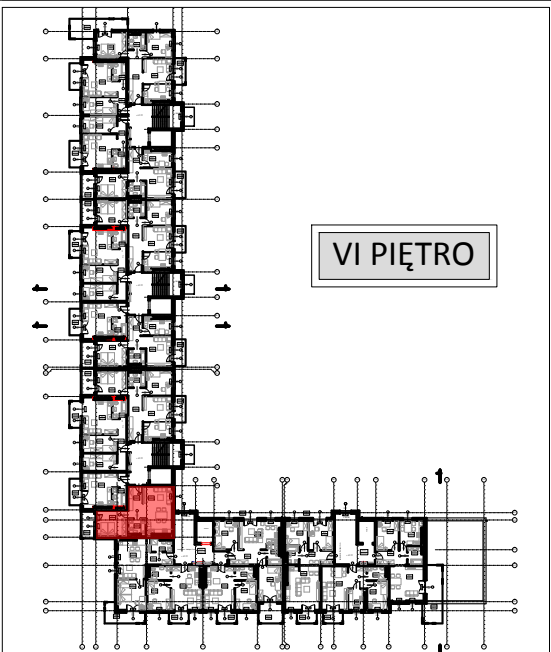
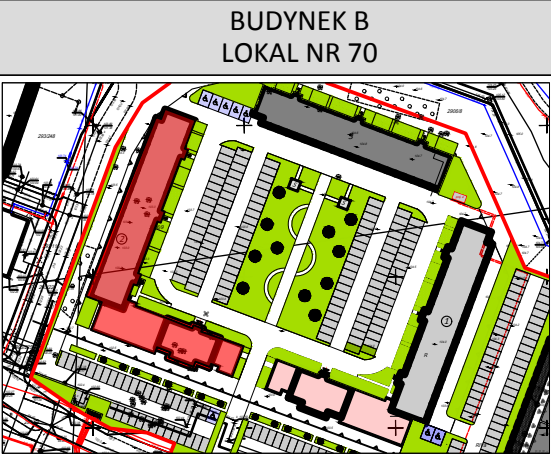


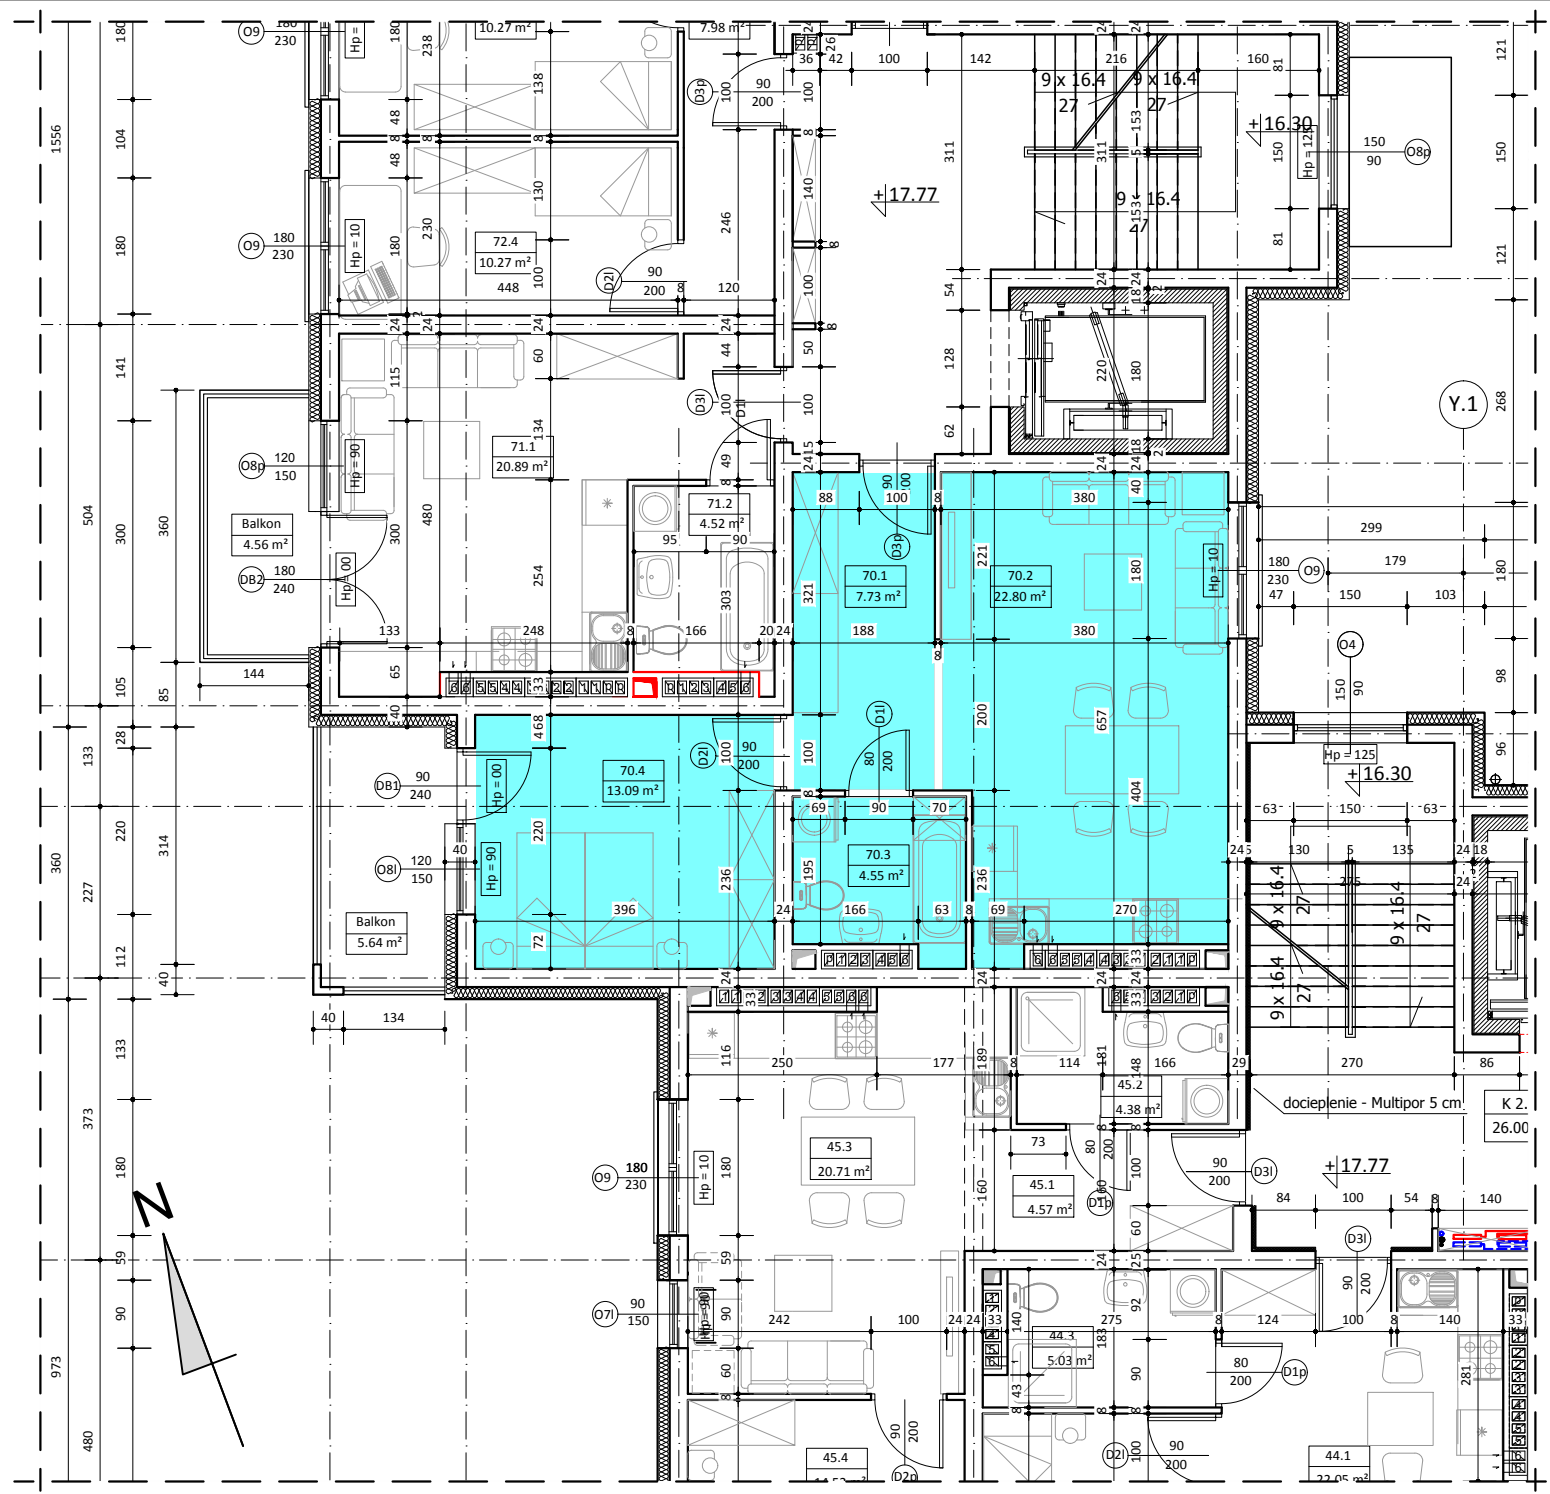

WYKAZ POMIESZCZEŃ		
L.p	NAZWA POMIESZCZENIA	m²
70.1	PRZEDPOKÓJ	7.73
70.2	POKÓJ DZIENNY + ANEKS KUCH.	22.80
70.3	ŁAZIENKA	4.55
70.4	POKÓJ SYPIALNY	13.09
RAZEM:		48.17

UWAGA:
WYMIARY POMIESZCZEŃ ZOSTAŁY PODANE W ŚWIEŁIE ŚCIAN WYPRAWIONYCH TYNKIEM
WIZYTÓWKA LOKALU ZOSTAŁA WYKONANA NA PODSTAWIE PROJEKTU KONCEPCYJNEGO I
NIE JEST PODSTAWĄ DO ZAWARCIA UMOWY KUPNA/SPRZEDAŻY LOKALU