

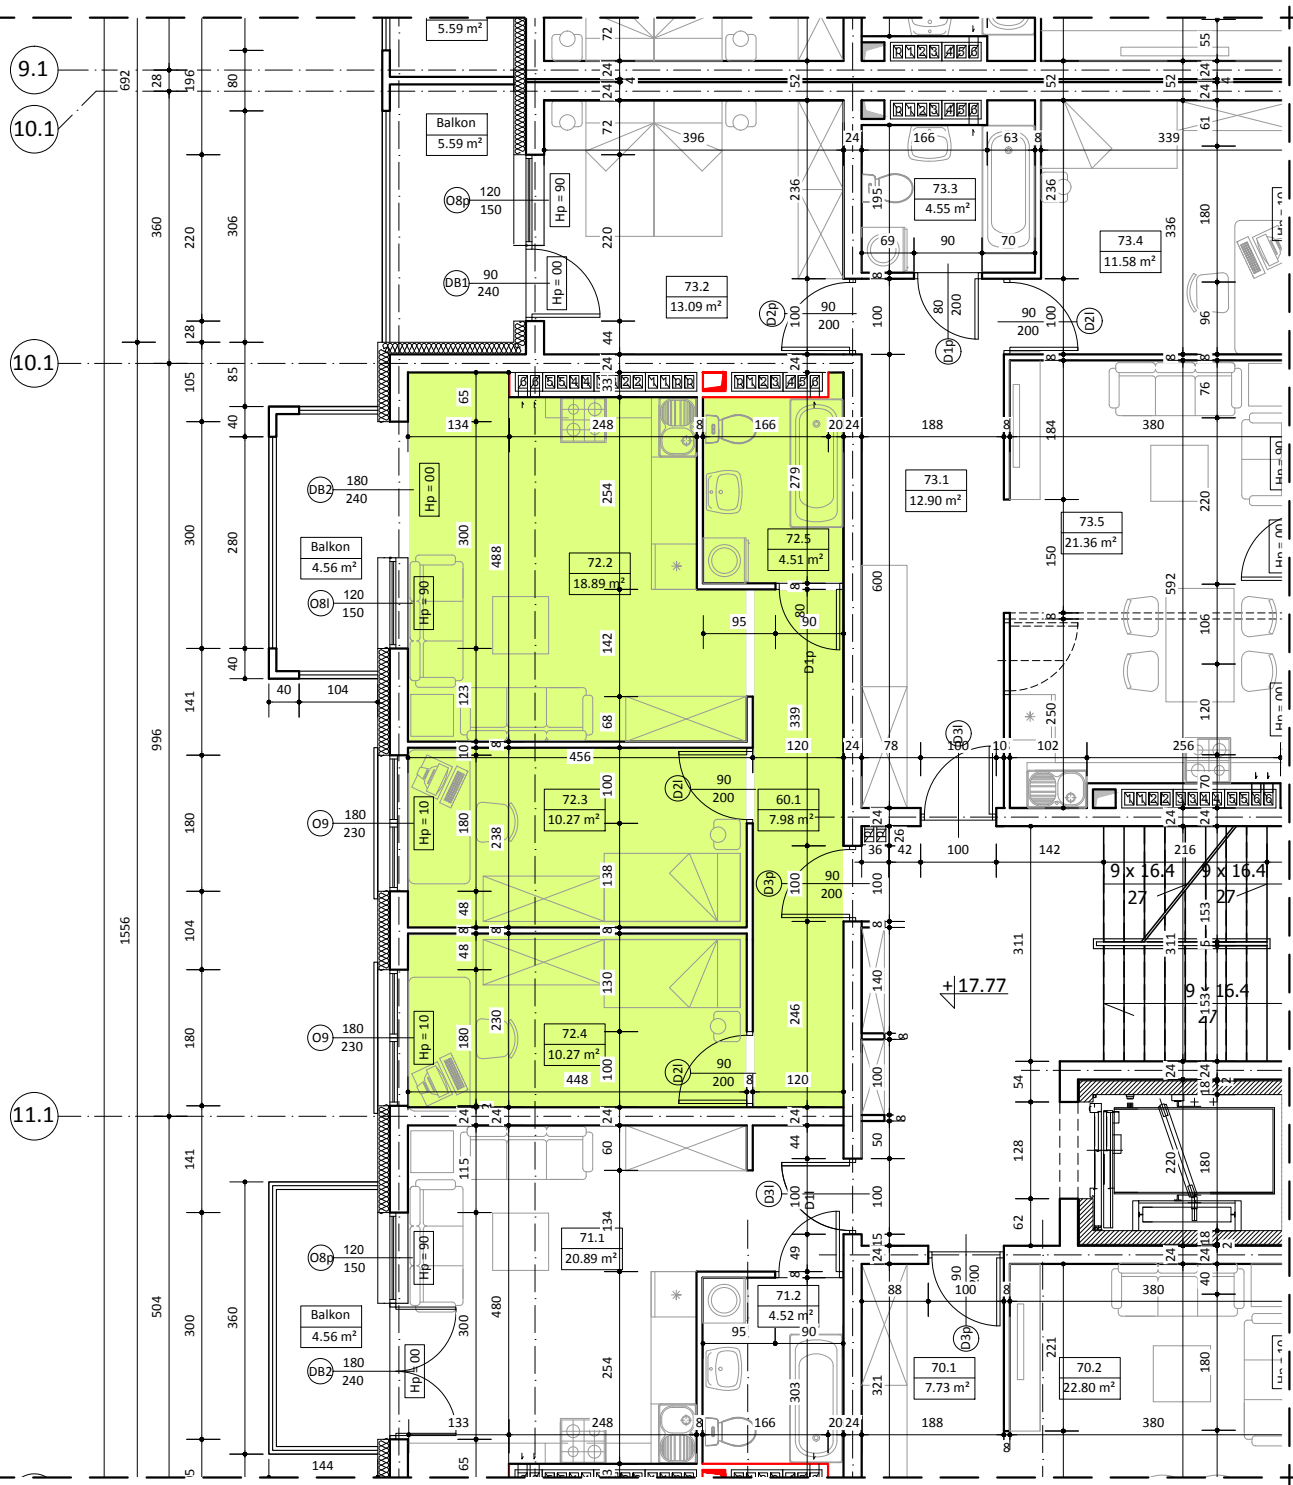


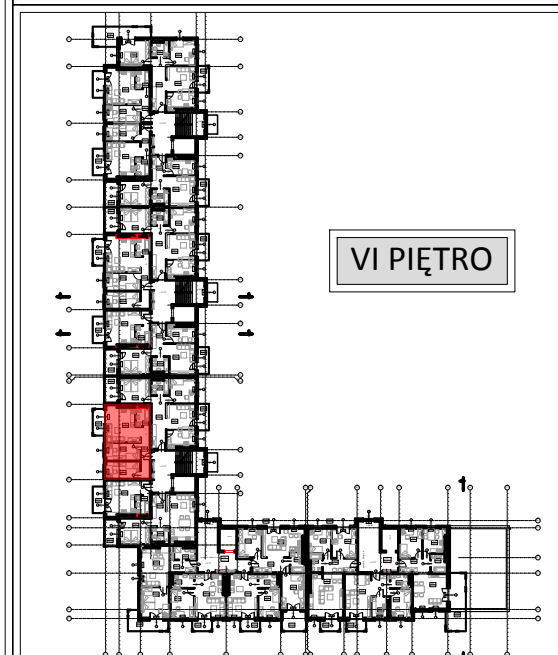

BUDYNEK B LOKAL NR 72

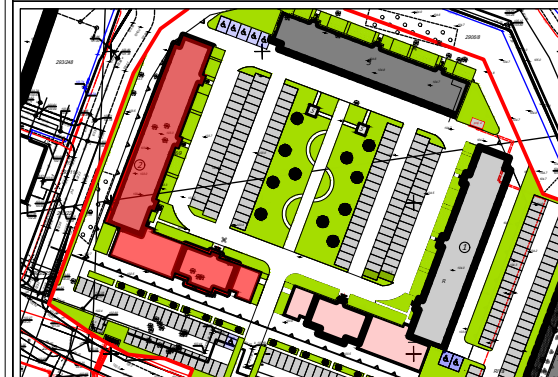

WYKAZ POMIESZCZEŃ

L.p.	NAZWA POMIESZCZENIA	m ²
72.1	PRZEDPOKÓJ	7.98
72.2	POKÓJ DZIENNY + ANKES KUCH.	18.89
72.3	POKÓJ SYPIALNY	10.27
72.4	POKÓJ SYPIALNY	10.27
72.5	ŁAZIENKA	4.51
RAZEM:		51.92

UWAGA:
WYMIARY POMIESZCZEŃ ZOSTAŁY PODANE W ŚWIEŁIE ŚCIAN WYPRAWIONYCH TYNKIEM
WIZYTÓWKA LOKALU ZOSTAŁA WYKONANA NA PODSTAWIE PROJEKTU KONCEPCYJNEGO I
NIE JEST PODSTAWĄ DO ZAWARCIA UMOWY KUPNA/SPRZEDAŻY LOKALU