



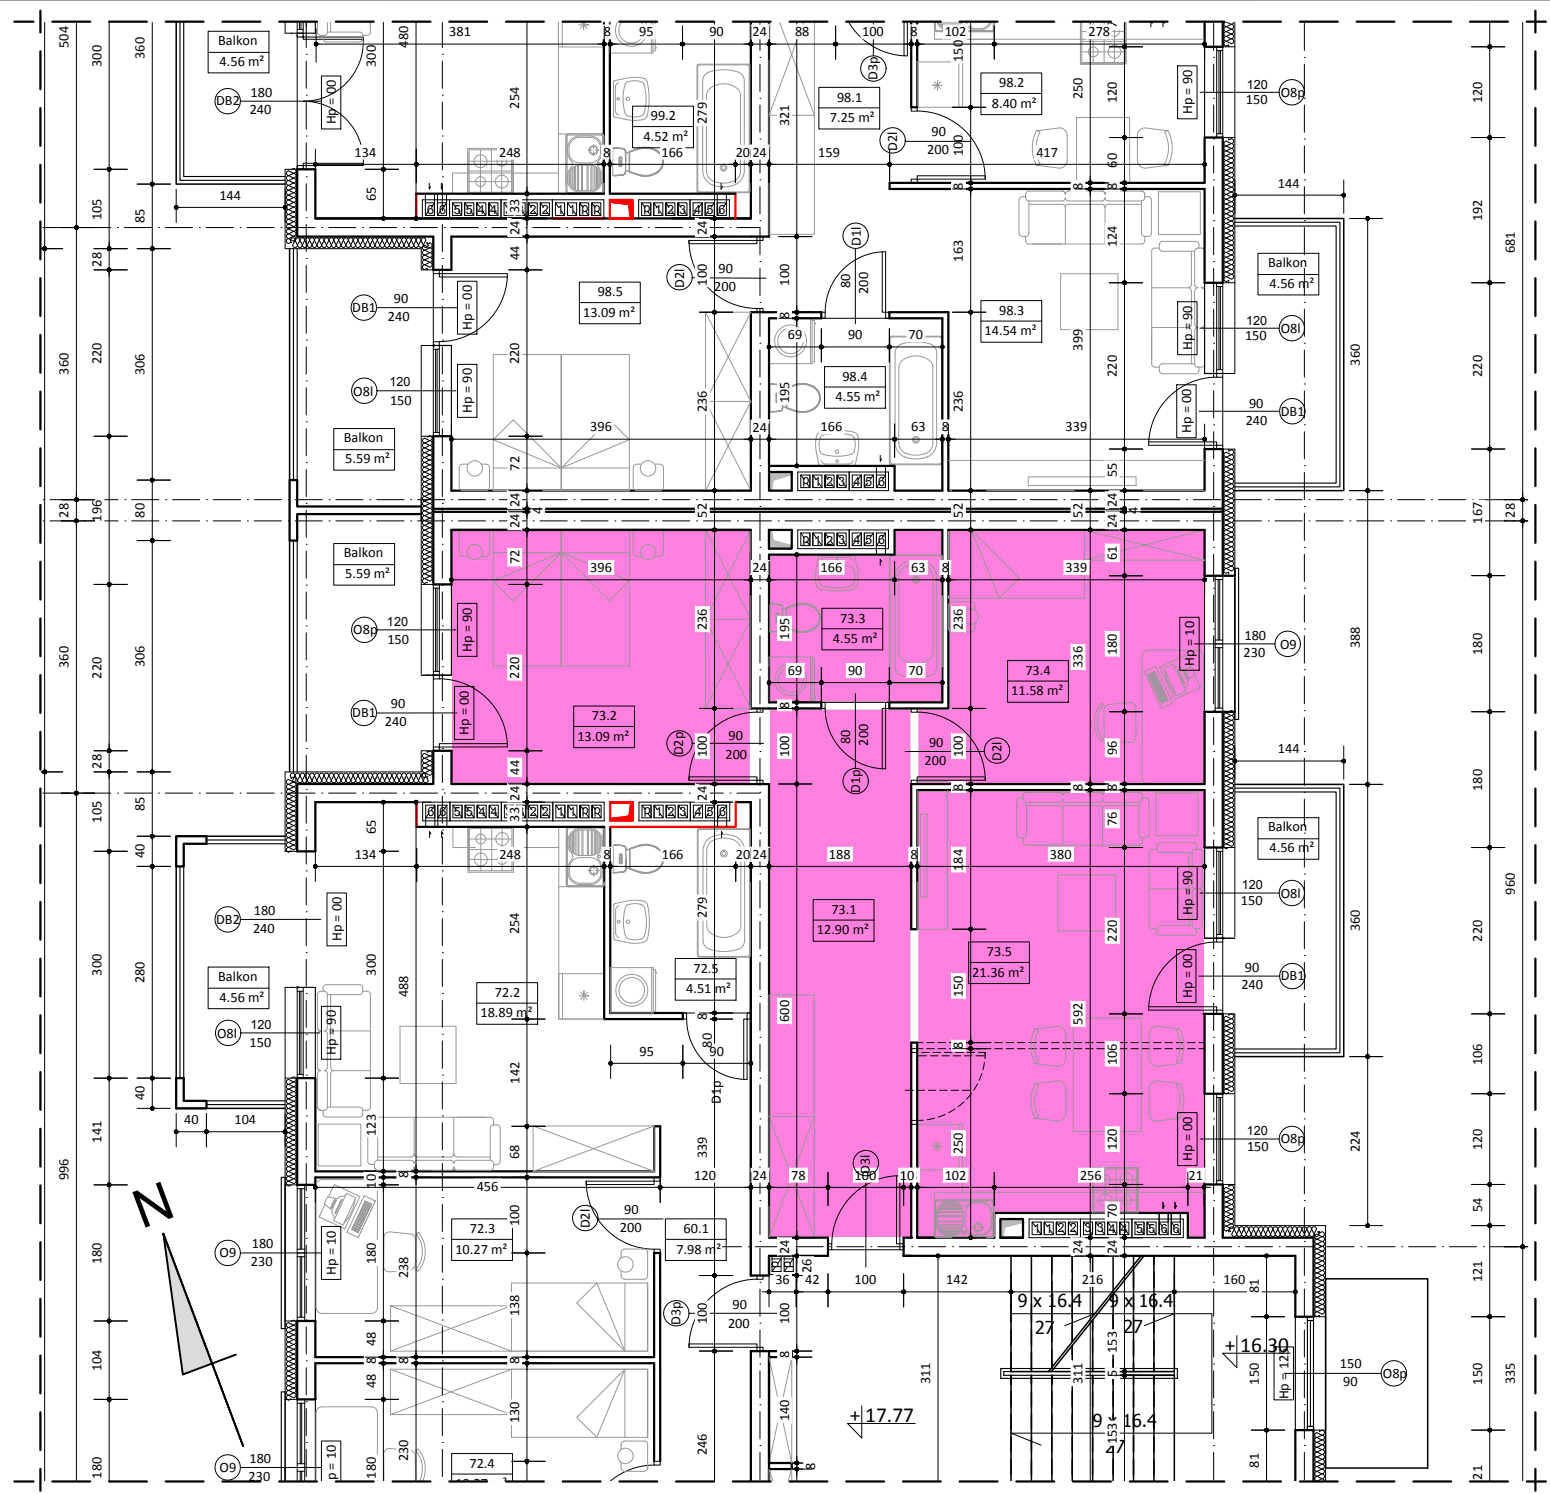

BUDYNEK B
LOKAL NR 73

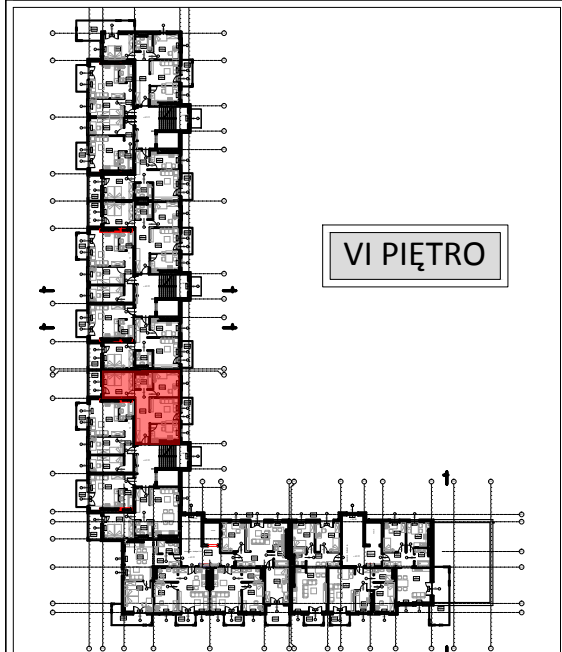

WYKAZ POMIESZCZEŃ		
L.p.	NAZWA POMIESZCZENIA	m²
73.1	PRZEDPOKÓJ	12.90
73.2	POKÓJ SYPIALNY	13.09
73.3	ŁAZIENKA	4.55
73.4	POKÓJ SYPIALNY	11.58
73.5	POKÓJ DZIENNY + ANEKS KUCH.	21.36
RAZEM:		63.48

UWAGA:
WYMIARY POMIESZCZEŃ ZOSTAŁY PODANE W ŚWIEŁE ŚCIAN WYPRAWIONYCH TYNKIEM
WIZYTÓWKA LOKALU ZOSTAŁA WYKONANA NA PODSTAWIE PROJEKTU KONCEPCYJNEGO I
NIE JEST PODSTAWĄ DO ZAWARCIA UMOWY KUPNA/SPRZEDAŻY LOKALU