




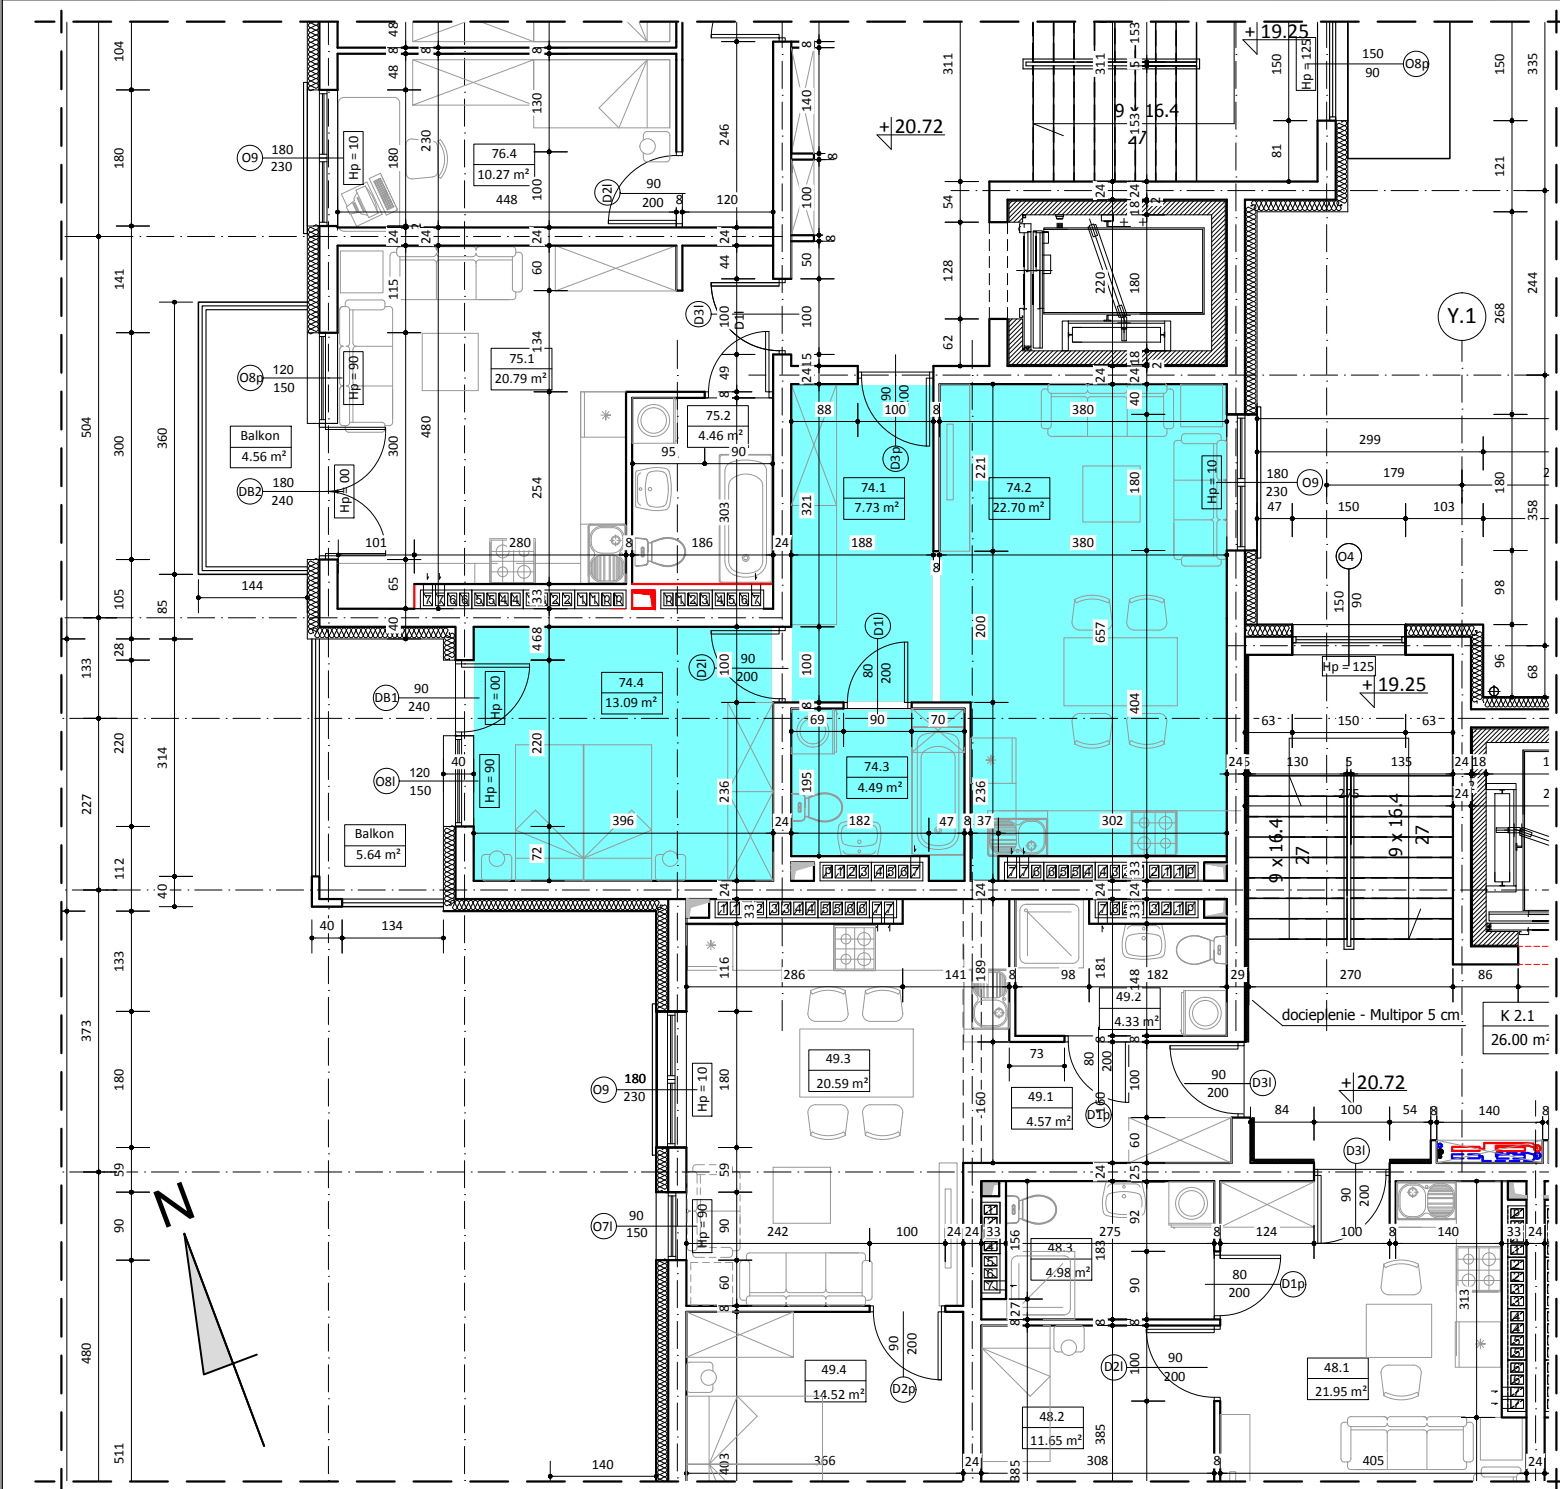

BUDYNEK B LOKAL NR 74

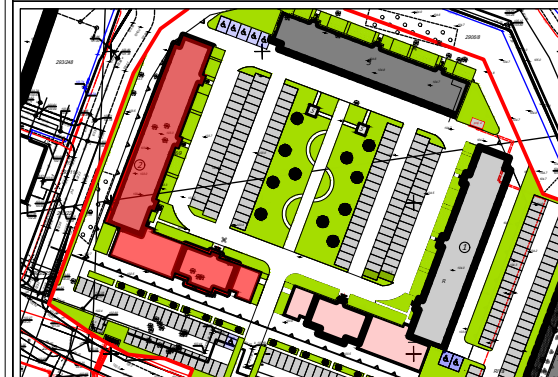

VII PIĘTRO

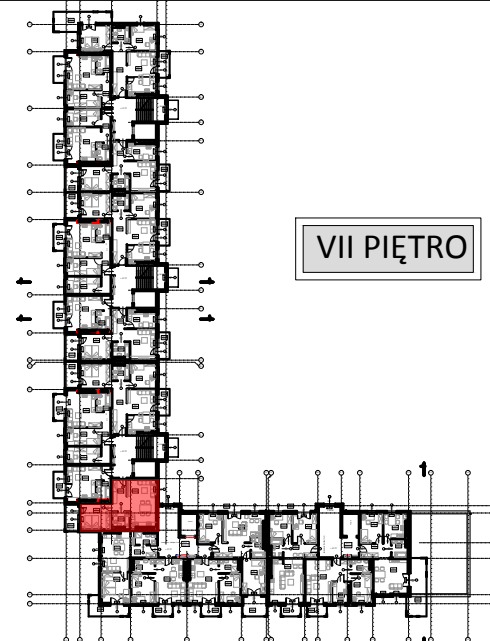

WYKAZ POMIESZCZEŃ

L.p	NAZWA POMIESZCZENIA	m ²
74.1	PRZEDPOKÓJ	7.73
74.2	POKÓJ DZIENNY + ANEKS KUCH.	22.70
74.3	ŁAZIENKA	4.49
74.4	POKÓJ SYPIALNY	13.09
RAZEM:		48.01

UWAGA:
WYMIARY POMIESZCZEŃ ZOSTAŁY PODANE W ŚWIEŁIE ŚCIAN WYPRAWIONYCH TYNKIEM
WIZYTÓWKĄ LOKALU ZOSTAŁA WYKONANA NA PODSTAWIE PROJEKTU KONCEPCYJNEGO I
NIE JEST PODSTAWĄ DO ZAWARCIA UMOWY KUPNA/SPRZEDAŻY LOKALU