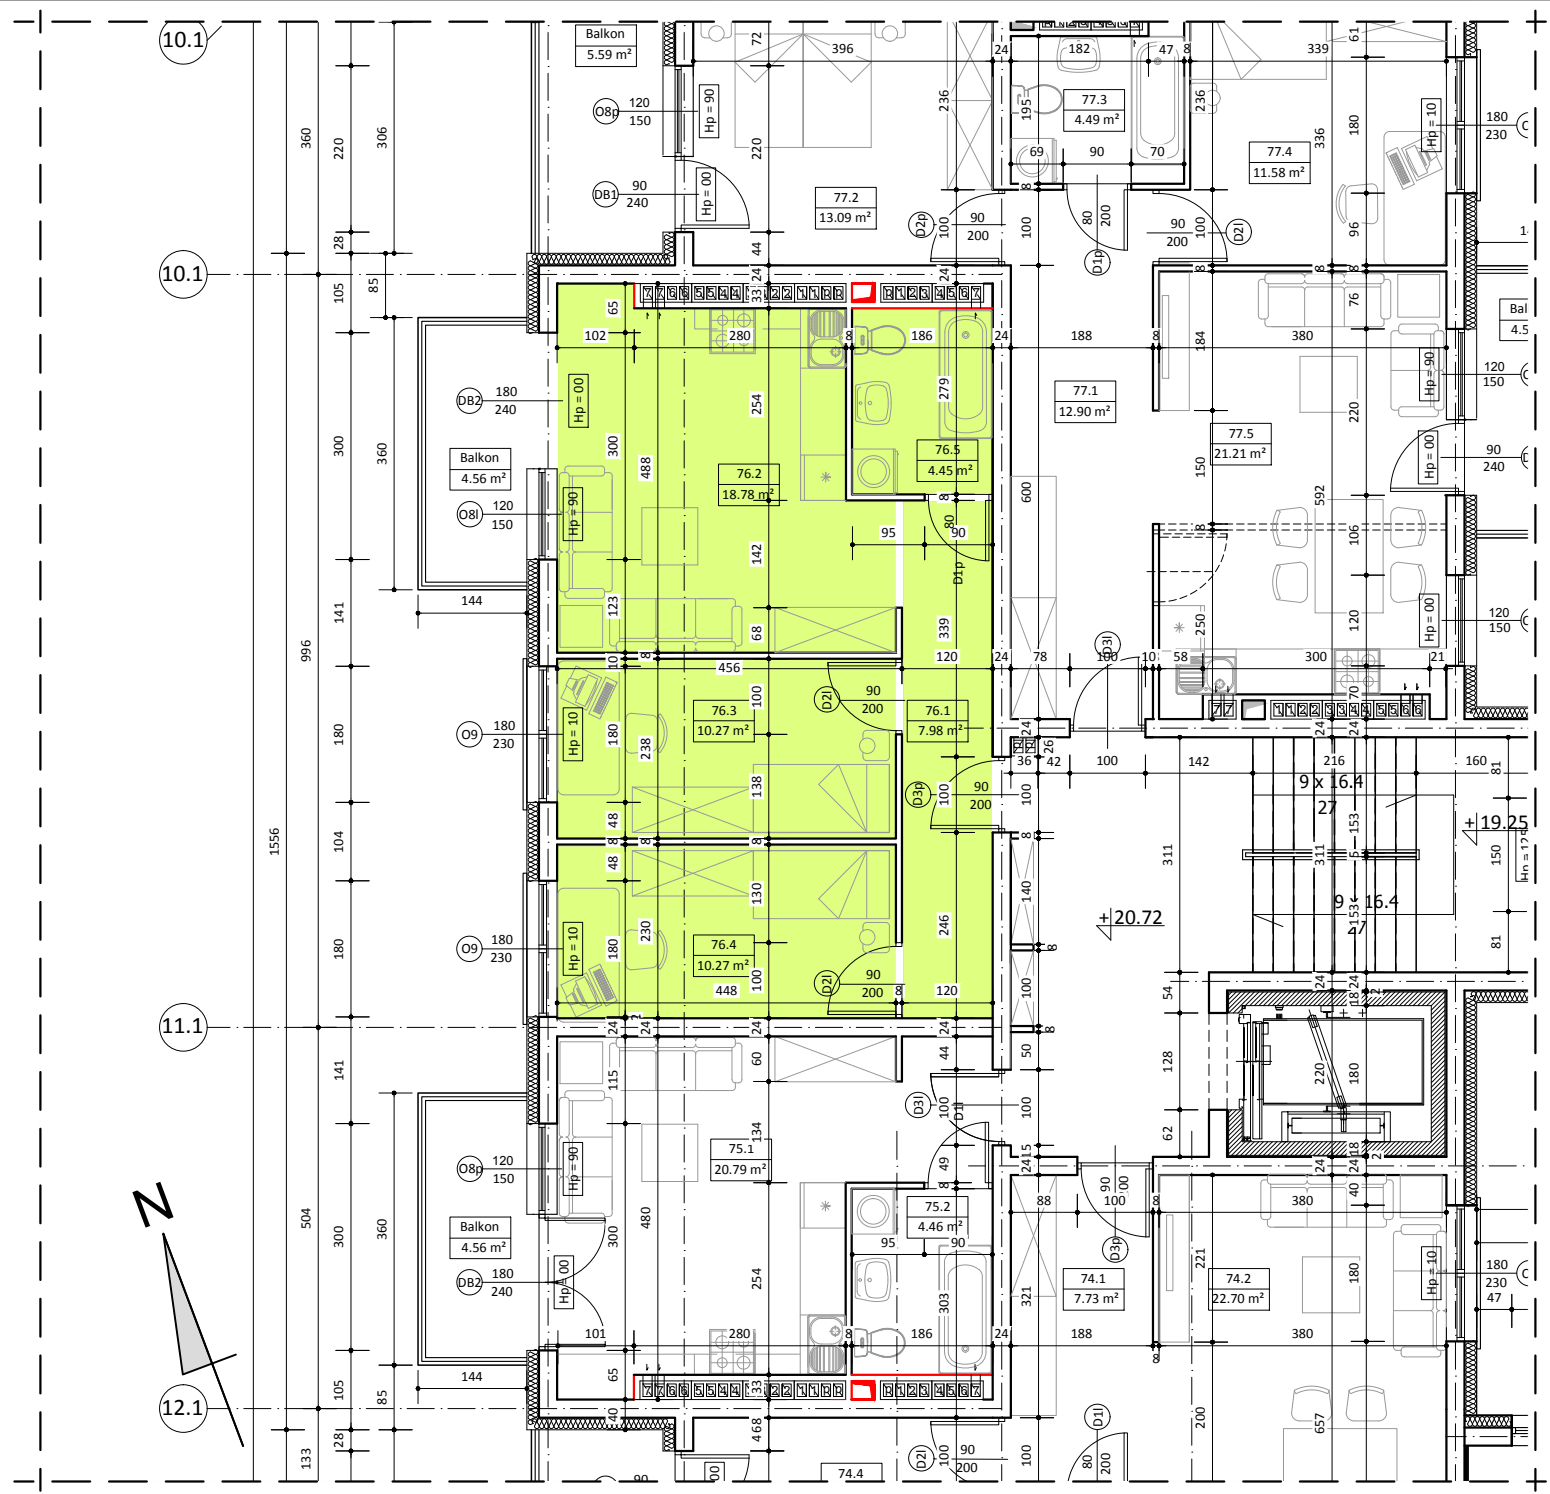


BUDYNEK B
LOKAL NR 76

VII PIĘTRO

WYKAZ POMIESZCZEŃ

L.p.	NAZWA POMIESZCZENIA	m ²
76.1	PRZEDPOKÓJ	7.98
76.2	POKÓJ DZIENNY + ANKES KUCH.	18.78
76.3	POKÓJ SYPIALNY	10.27
76.4	POKÓJ SYPIALNY	10.27
76.5	ŁAZIENKA	4.45
RAZEM:		51.75

UWAGA:

WYMIARY POMIESZCZEŃ ZOSTAŁY PODANE W ŚWIEŁIE ŚCIAN WYPRAWIONYCH TYNKIEM
WIZYTÓWKĄ LOKALU ZOSTAŁA WYKONANA NA PODSTAWIE PROJEKTU KONCEPCYJNEGO I
NIE JEST PODSTAWĄ DO ZAWARCIA UMOWY KUPNA/SPRZEDAŻY LOKALU