

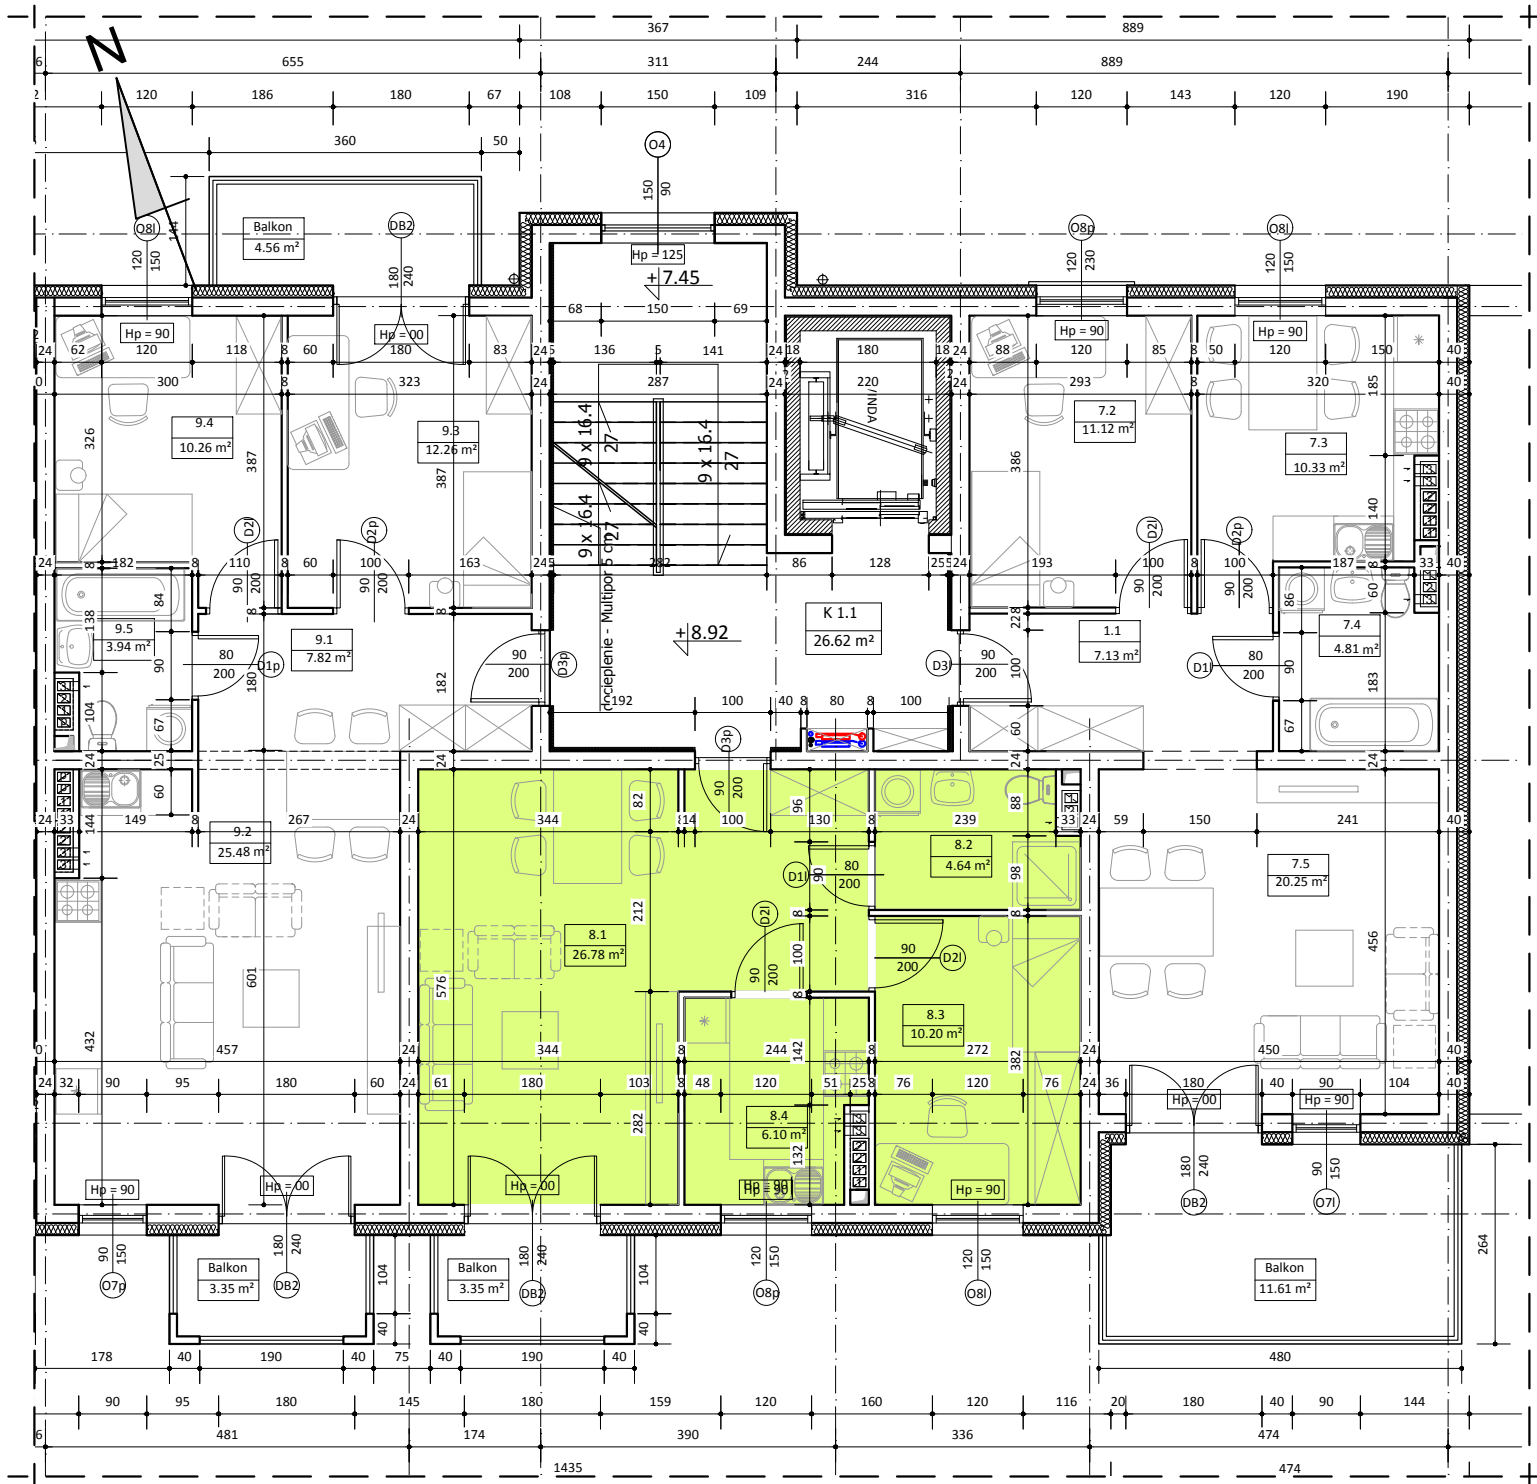


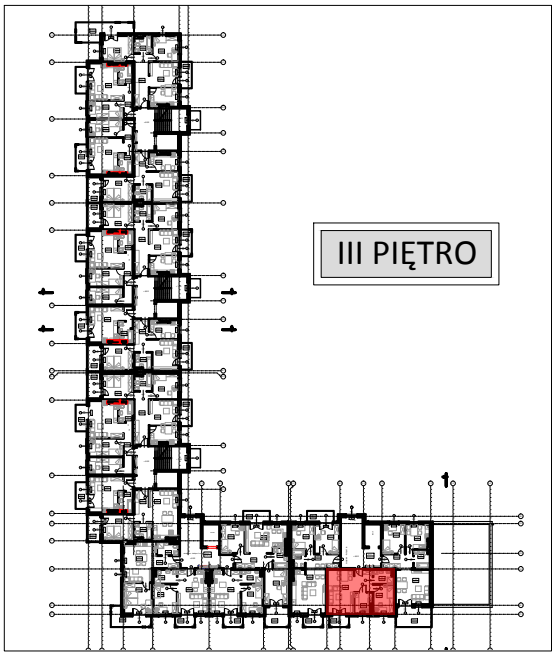

BUDYNEK B
LOKAL NR 8

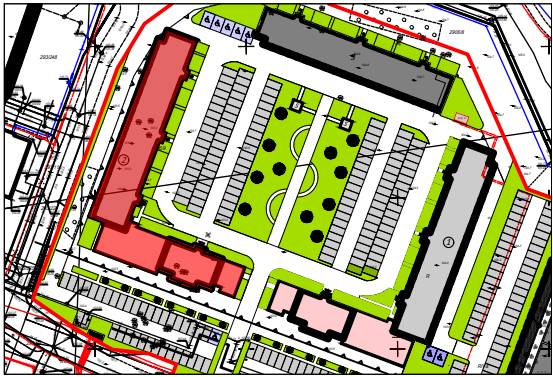

WYKAZ POMIESZCZEŃ		
L.p	NAZWA POMIESZCZENIA	m ²
8.1	PRZEDPOKÓJ + POKÓJ DZIENNY	26.78
8.2	ŁAZIENKA	4.64
8.3	POKÓJ	10.20
8.4	KUCHNIA	6.10
RAZEM:		47.72

UWAGA:
WYMIARY POMIESZCZEŃ ZOSTAŁY PODANE W ŚWIEŁIE ŚCIAN WYPRAWIONYCH TYNKIEM
WIZYTÓWKĄ LOKALU ZOSTAŁA WYKONANA NA PODSTAWIE PROJEKTU KONCEPCyjNEGO I
NIE JEST PODSTAWĄ DO ZAWARCIA UMOWY KUPNA/SPRZEDAŻY LOKALU