



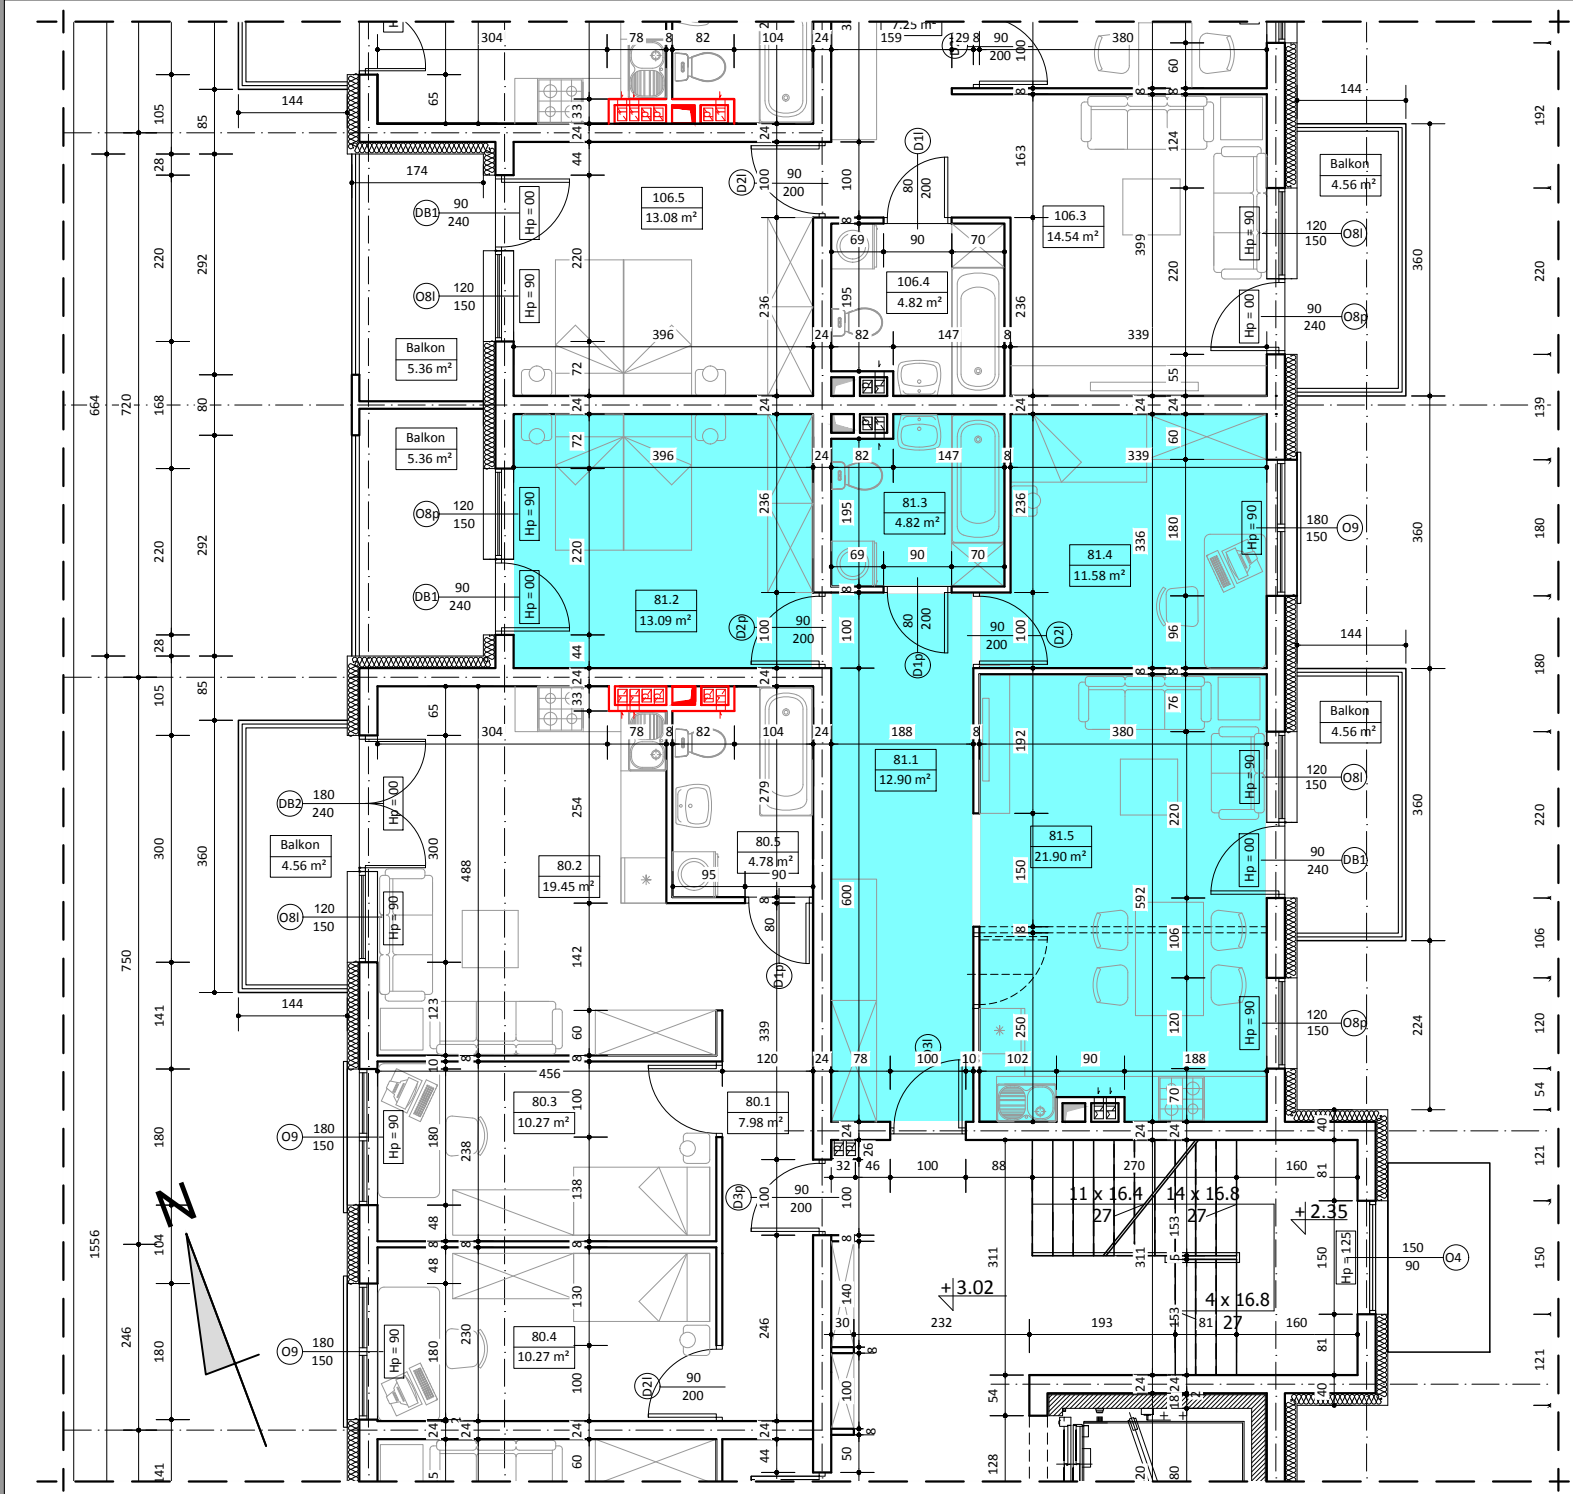

BUDYNEK B LOKAL NR 81

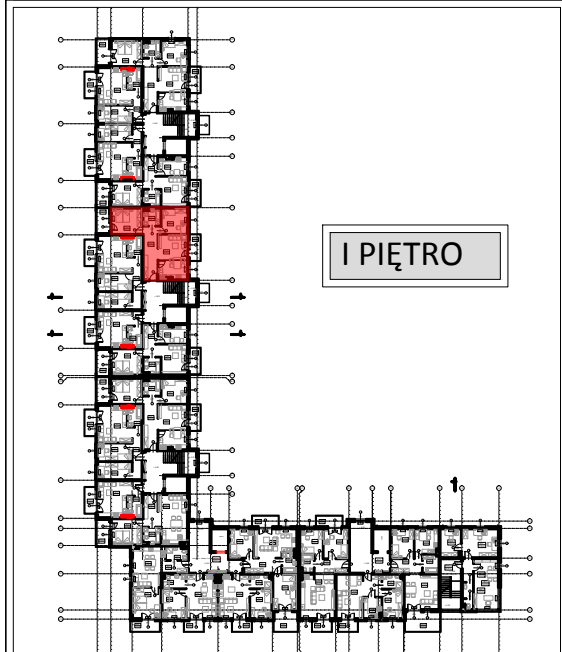

I PIĘTRO

WYKAZ POMIESZCZEŃ

L.p.	NAZWA POMIESZCZENIA	m²
81.1	PRZEDPOKÓJ	12.90
81.2	POKÓJ SYPIALNY	13.09
81.3	ŁAZIENKA	4.82
81.4	POKÓJ SYPIALNY	11.58
81.5	POKÓJ DZIENNY + ANEKS KUCH.	21.90
RAZEM:		64.29

UWAGA:
WYMIARY POMIESZCZEŃ ZOSTAŁY PODANE W ŚWIEŁIE ŚCIAN WYPRAWIONYCH TYNKIEM
WIZYTÓWKĄ LOKALU ZOSTAŁA WYKONANA NA PODSTAWIE PROJEKTU KONCEPCYJNEGO I
NIE JEST PODSTAWĄ DO ZAWARCIA UMOWY KUPNA/SPRZEDAŻY LOKALU