

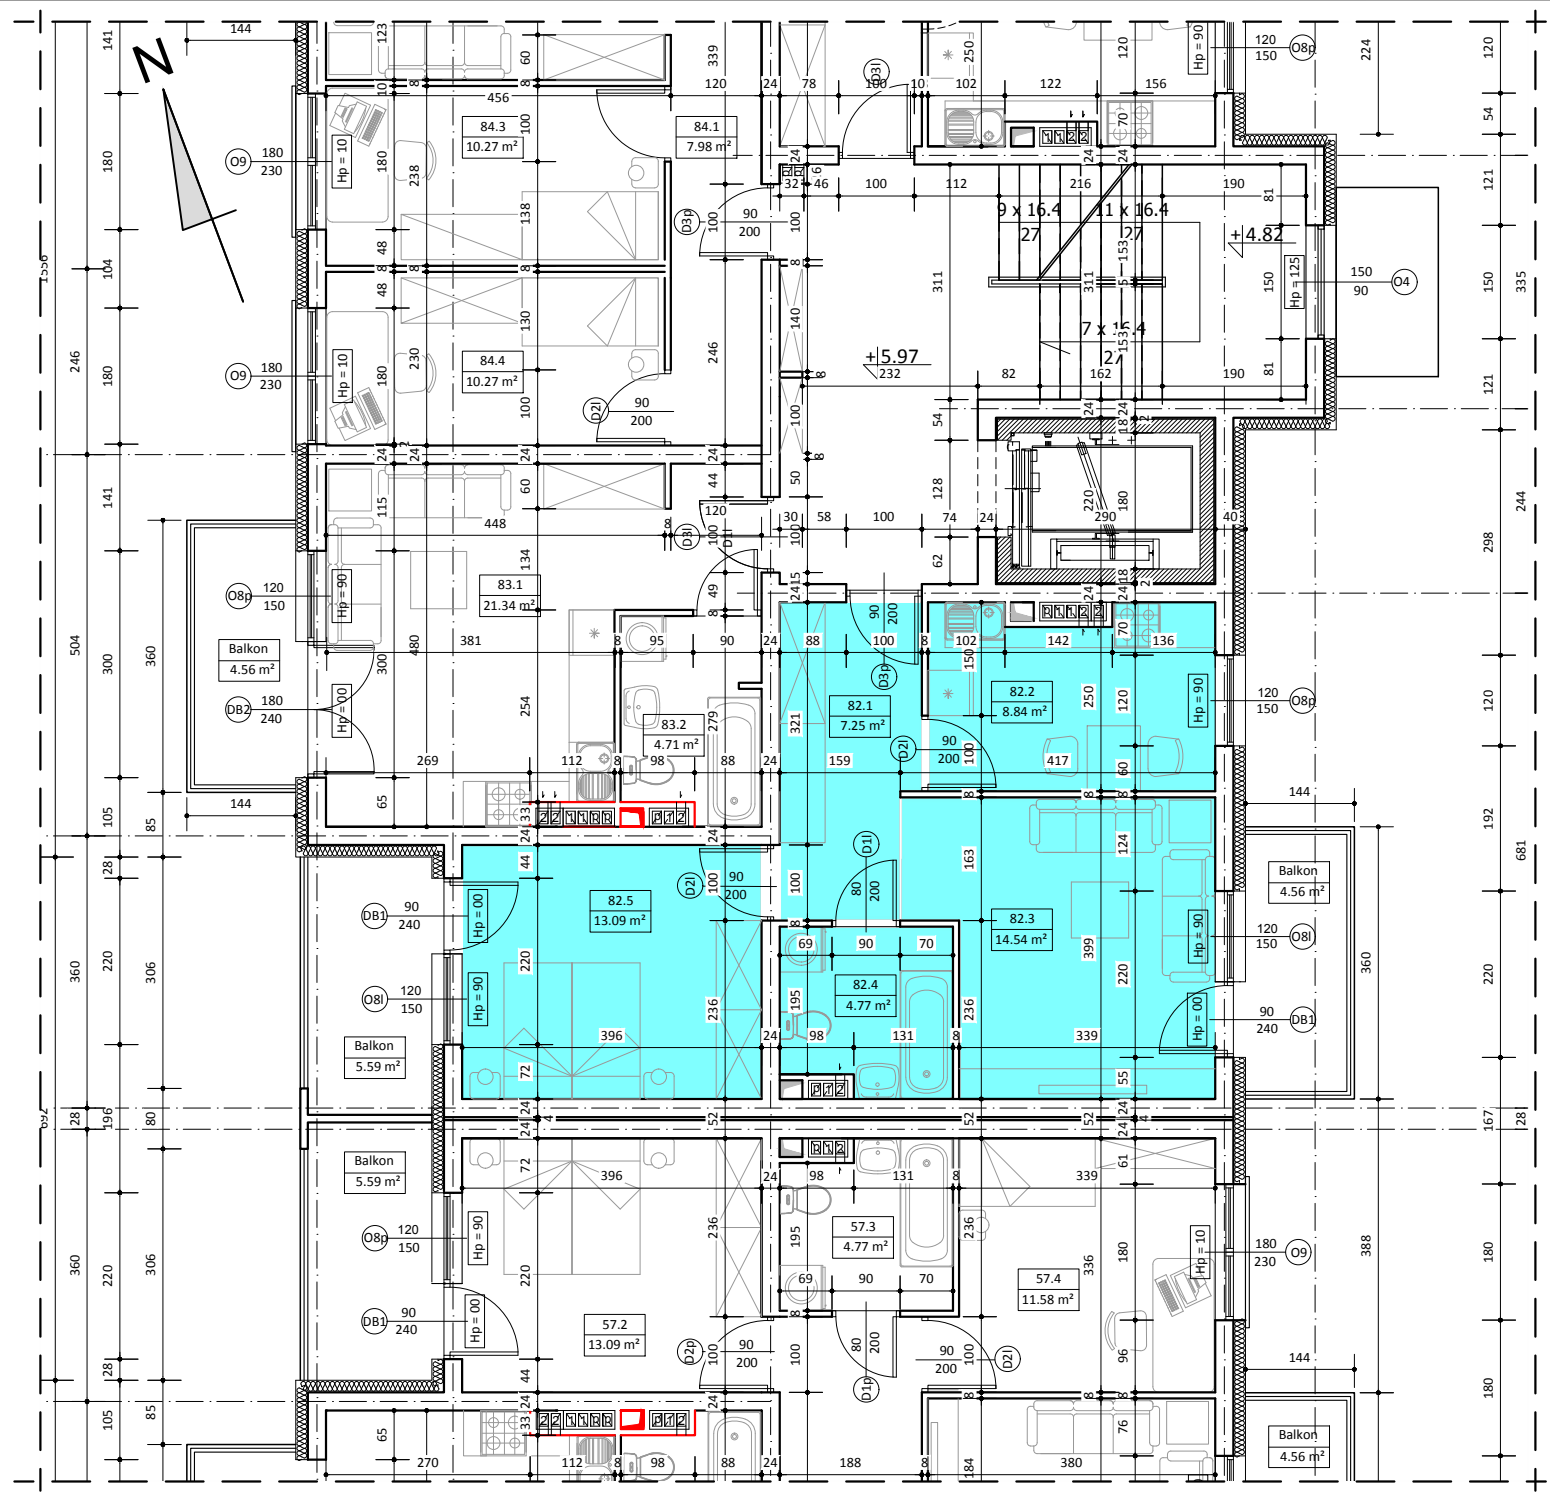


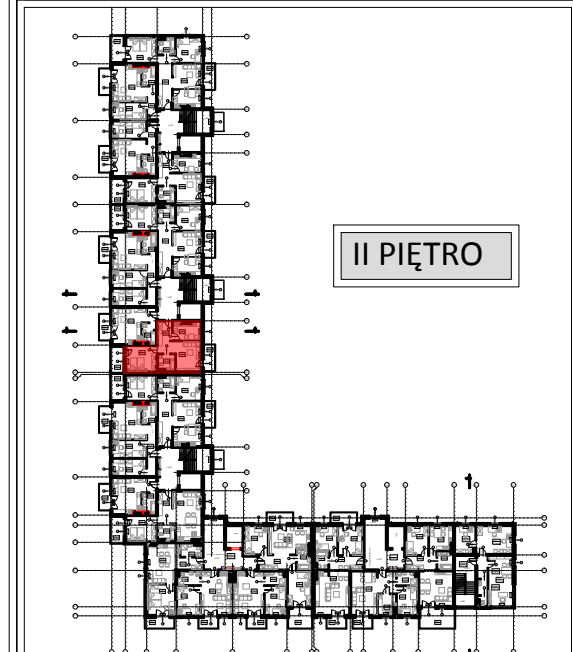

BUDYNEK B LOKAL NR 82

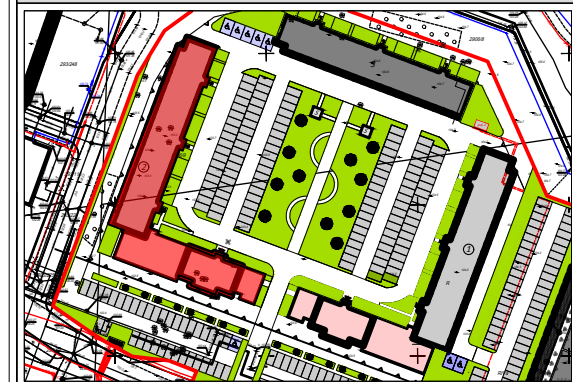

WYKAZ POMIESZCZEŃ

L.p.	NAZWA POMIESZCZENIA	m ²
82.1	PRZEDPOKÓJ	7.25
82.2	KUCHNIA	8.84
82.3	POKÓJ DZIENNY	14.54
82.4	ŁAZIENKA	4.77
82.5	POKÓJ SYPIALNY	13.09
RAZEM:		48.49

UWAGA:
WYMIARY POMIESZCZEŃ ZOSTAŁY PODANE W ŚWIEŁIE ŚCIAN WYPRAWIONYCH TYNKIEM
WIZYTÓWKĄ LOKALU ZOSTAŁA WYKONANA NA PODSTAWIE PROJEKTU KONCEPCYJNEGO I
NIE JEST PODSTAWĄ DO ZAWARCIA UMOWY KUPNA/SPRZEDAŻY LOKALU