



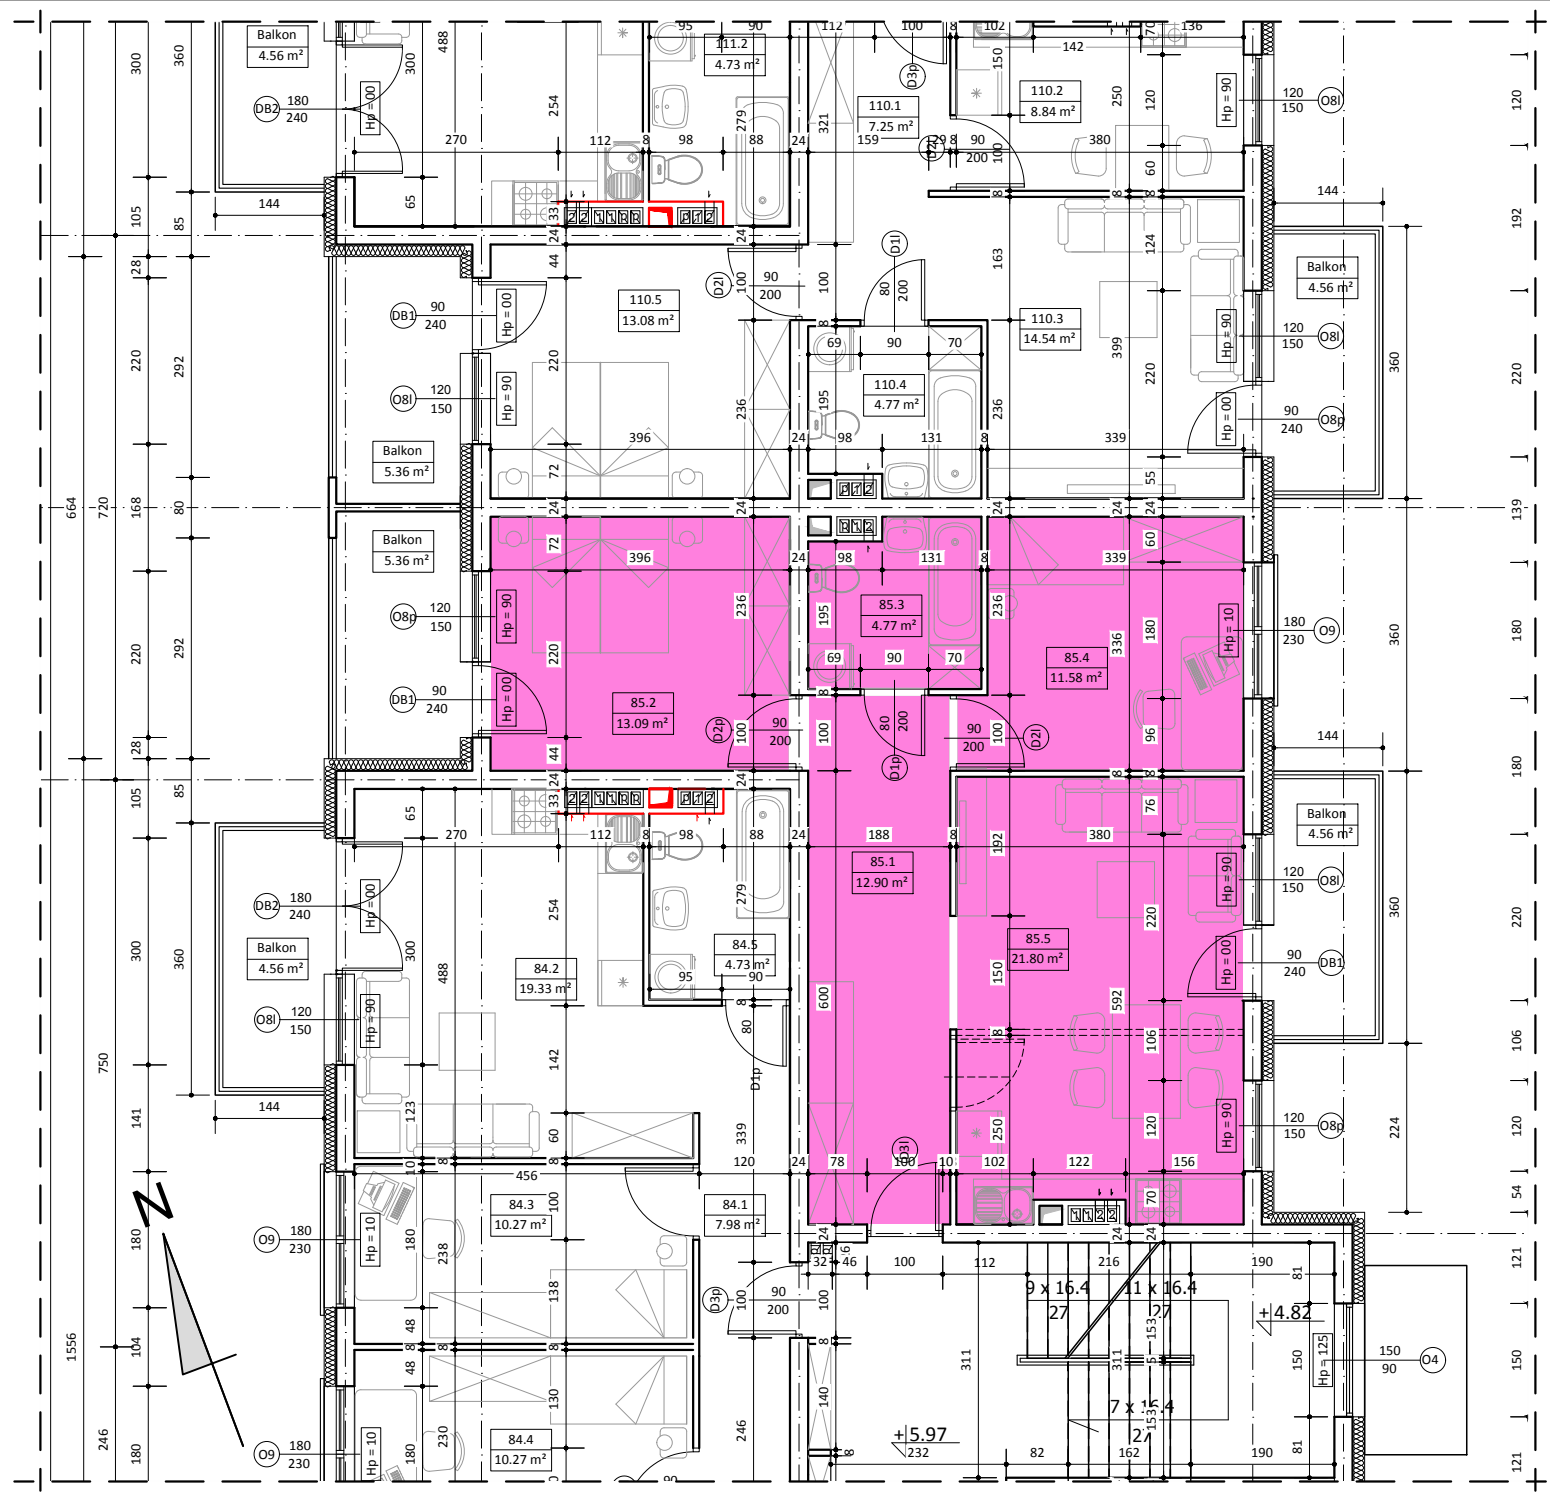

BUDYNEK B LOKAL NR 85

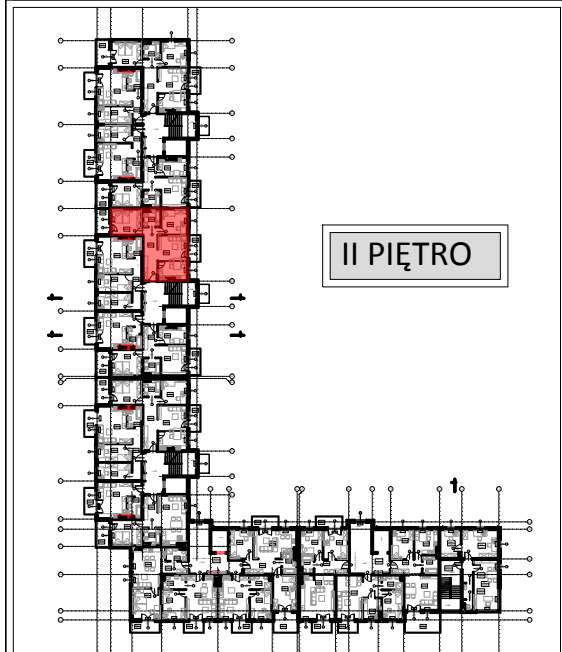

II PIĘTRO

WYKAZ POMIESZCZEŃ

L.p.	NAZWA POMIESZCZENIA	m ²
85.1	PRZEDPOKÓJ	12.90
85.2	POKÓJ SYPIALNY	13.09
85.3	ŁAZIENKA	4.77
85.4	POKÓJ SYPIALNY	11.58
85.5	POKÓJ DZIENNY + ANEKS KUCH.	21.80
RAZEM:		64.14

UWAGA:
WYMIARY POMIESZCZEŃ ZOSTAŁY PODANE W ŚWIEŁIE ŚCIAN WYPRAWIONYCH TYNKIEM
WIZYTÓWKA LOKALU ZOSTAŁA WYKONANA NA PODSTAWIE PROJEKTU KONCEPCYJNEGO I
NIE JEST PODSTAWĄ DO ZAWARCIA UMOWY KUPNA/SPRZEDAŻY LOKALU