



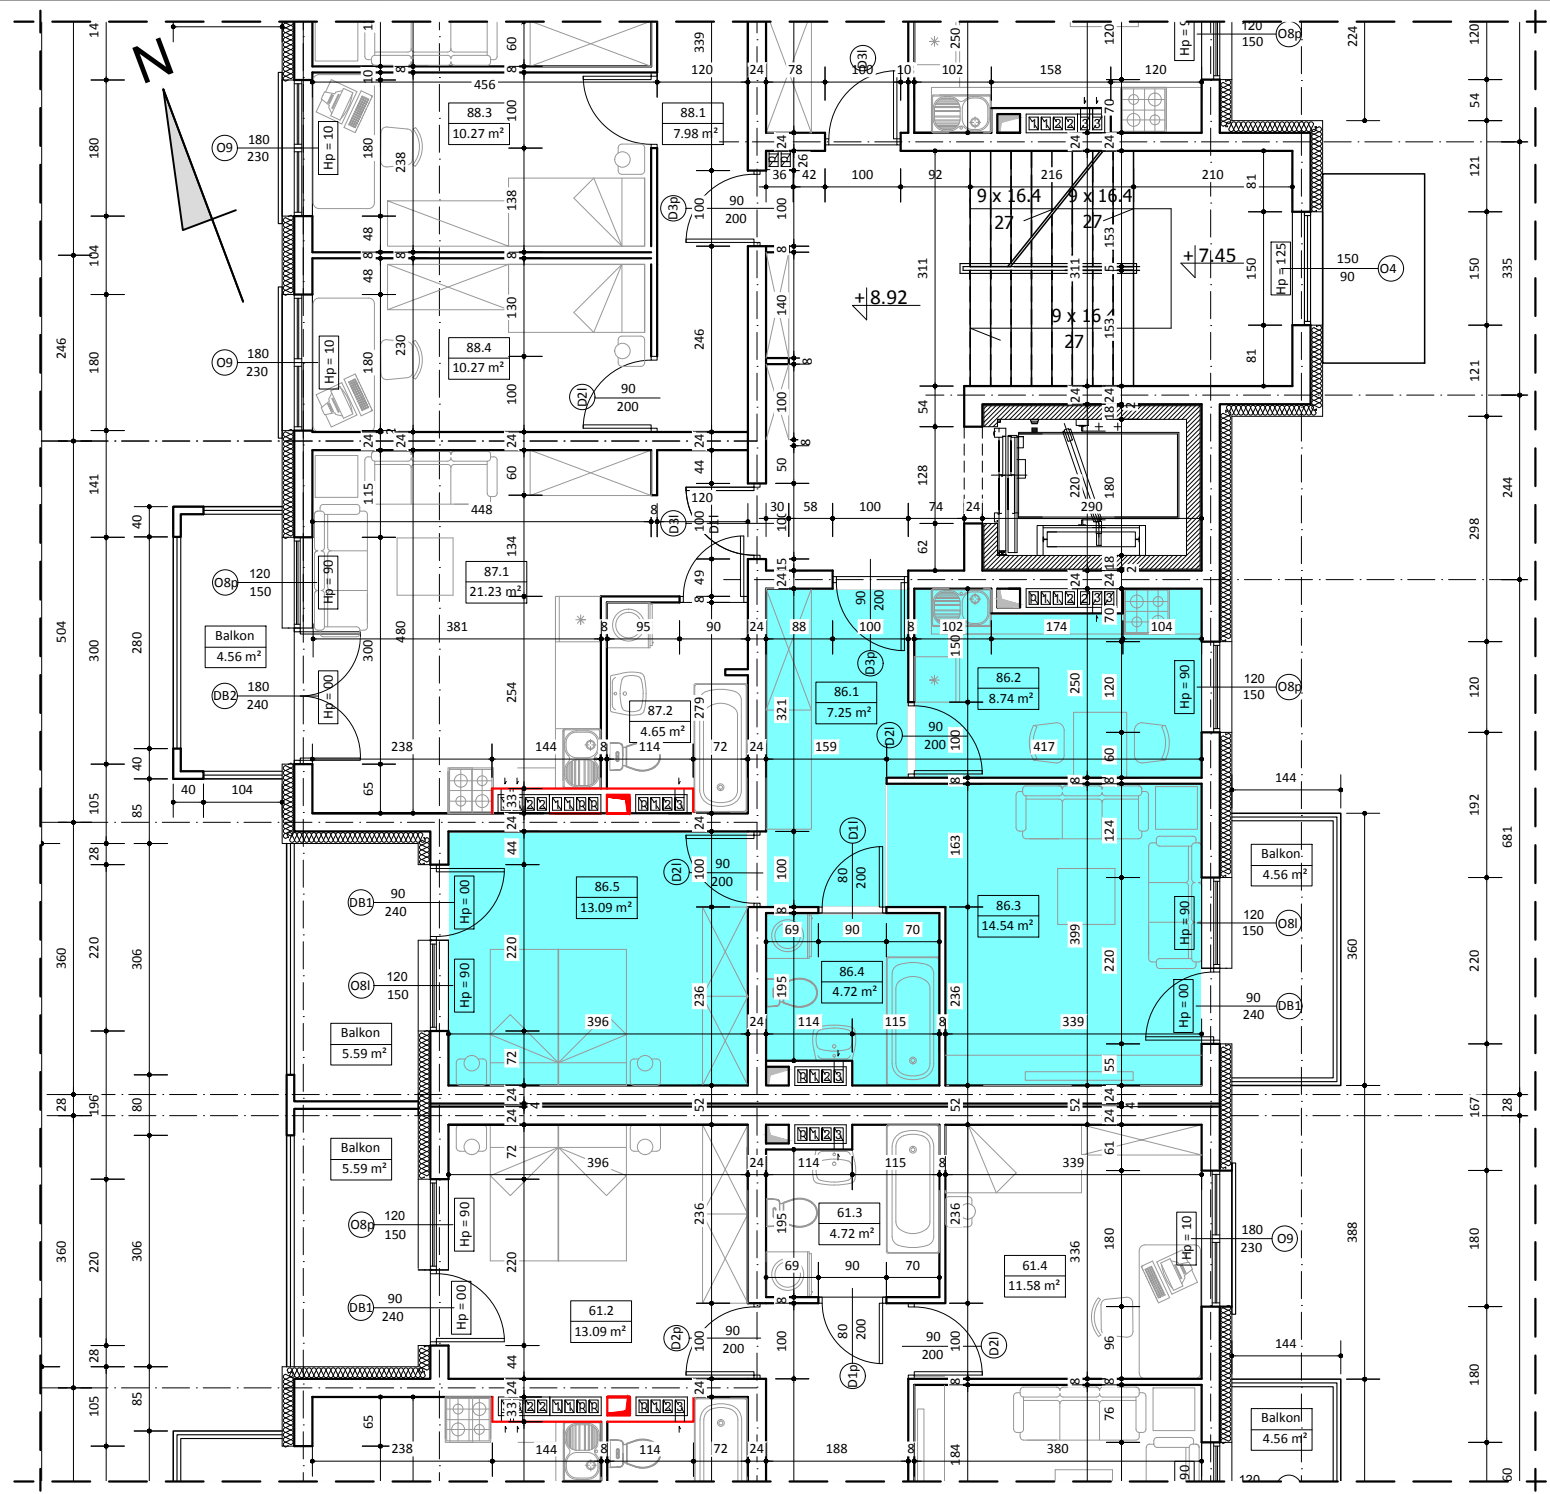

BUDYNEK B
LOKAL NR 86

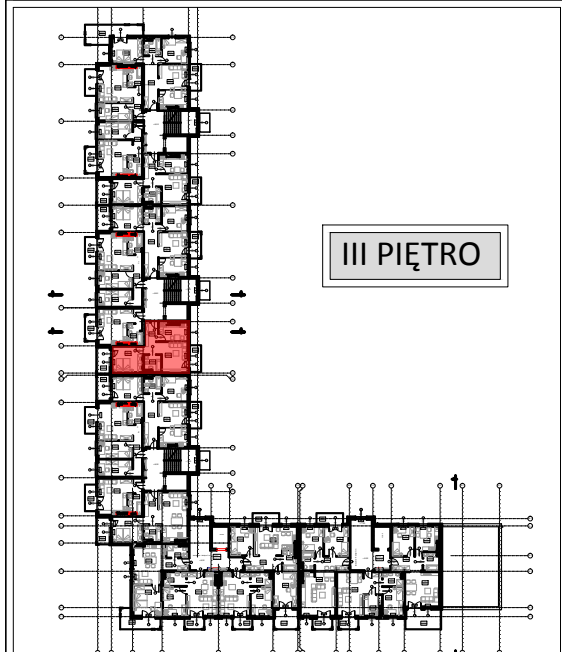

III PIĘTRO

WYKAZ POMIESZCZEŃ

L.p.	NAZWA POMIESZCZENIA	m ²
86.1	PRZEDPOKÓJ	7.25
86.2	KUCHNIA	8.74
86.3	POKÓJ DZIENNY	14.54
86.4	ŁAZIENKA	4.72
86.5	POKÓJ SYPIALNY	13.09
RAZEM:		48.34

UWAGA:
WYMIARY POMIESZCZEŃ ZOSTAŁY PODANE W ŚWIEŁIE ŚCIAN WYPRAWIONYCH TYNKIEM
WIZYTÓWKĄ LOKALU ZOSTAŁA WYKONANA NA PODSTAWIE PROJEKTU KONCEPCYJNEGO I
NIE JEST PODSTAWĄ DO ZAWARCIA UMOWY KUPNA/SPRZEDAŻY LOKALU