



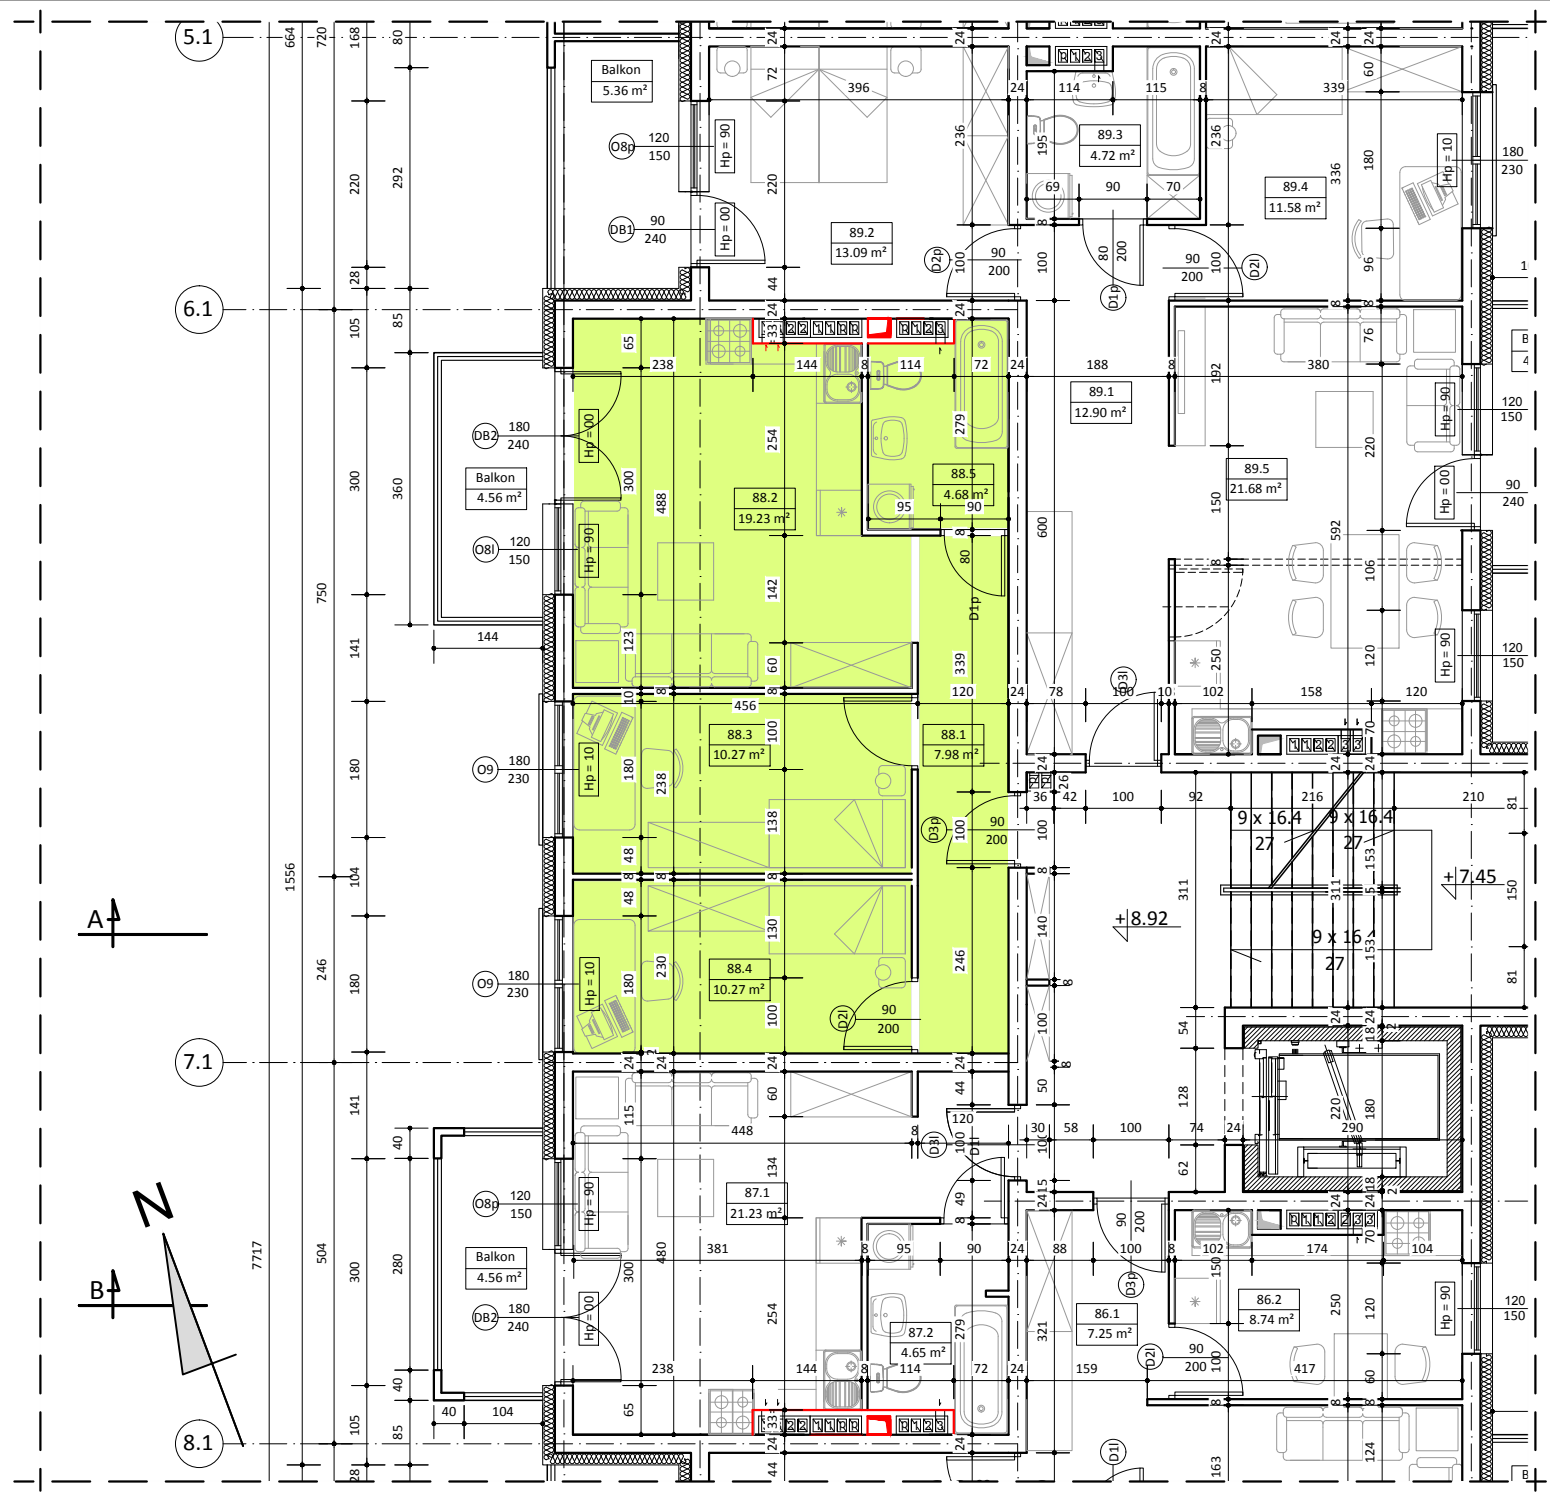

BUDYNEK B
LOKAL NR 88

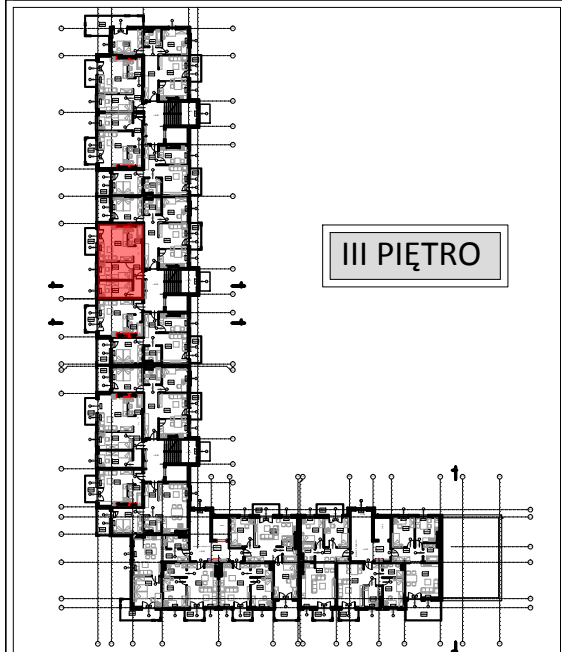

III PIĘTRO



WYKAZ POMIESZCZEŃ

L.p.	NAZWA POMIESZCZENIA	m ²
88.1	PRZEDPOKÓJ	7.98
88.2	POKÓJ DZIENNY + ANKES KUCH.	19.23
88.3	POKÓJ SYPIALNY	10.27
88.4	POKÓJ SYPIALNY	10.27
88.5	ŁAZIENKA	4.68
RAZEM:		52.43

UWAGA:
WYMIARY POMIESZCZEŃ ZOSTAŁY PODANE W ŚWIEŁIE ŚCIAN WYPRAWIONYCH TYNKIEM
WIZYTÓWKA LOKALU ZOSTAŁA WYKONANA NA PODSTAWIE PROJEKTU KONCEPCYJNEGO I
NIE JEST PODSTAWĄ DO ZAWARCIA UMOWY KUPNA/SPRZEDAŻY LOKALU