



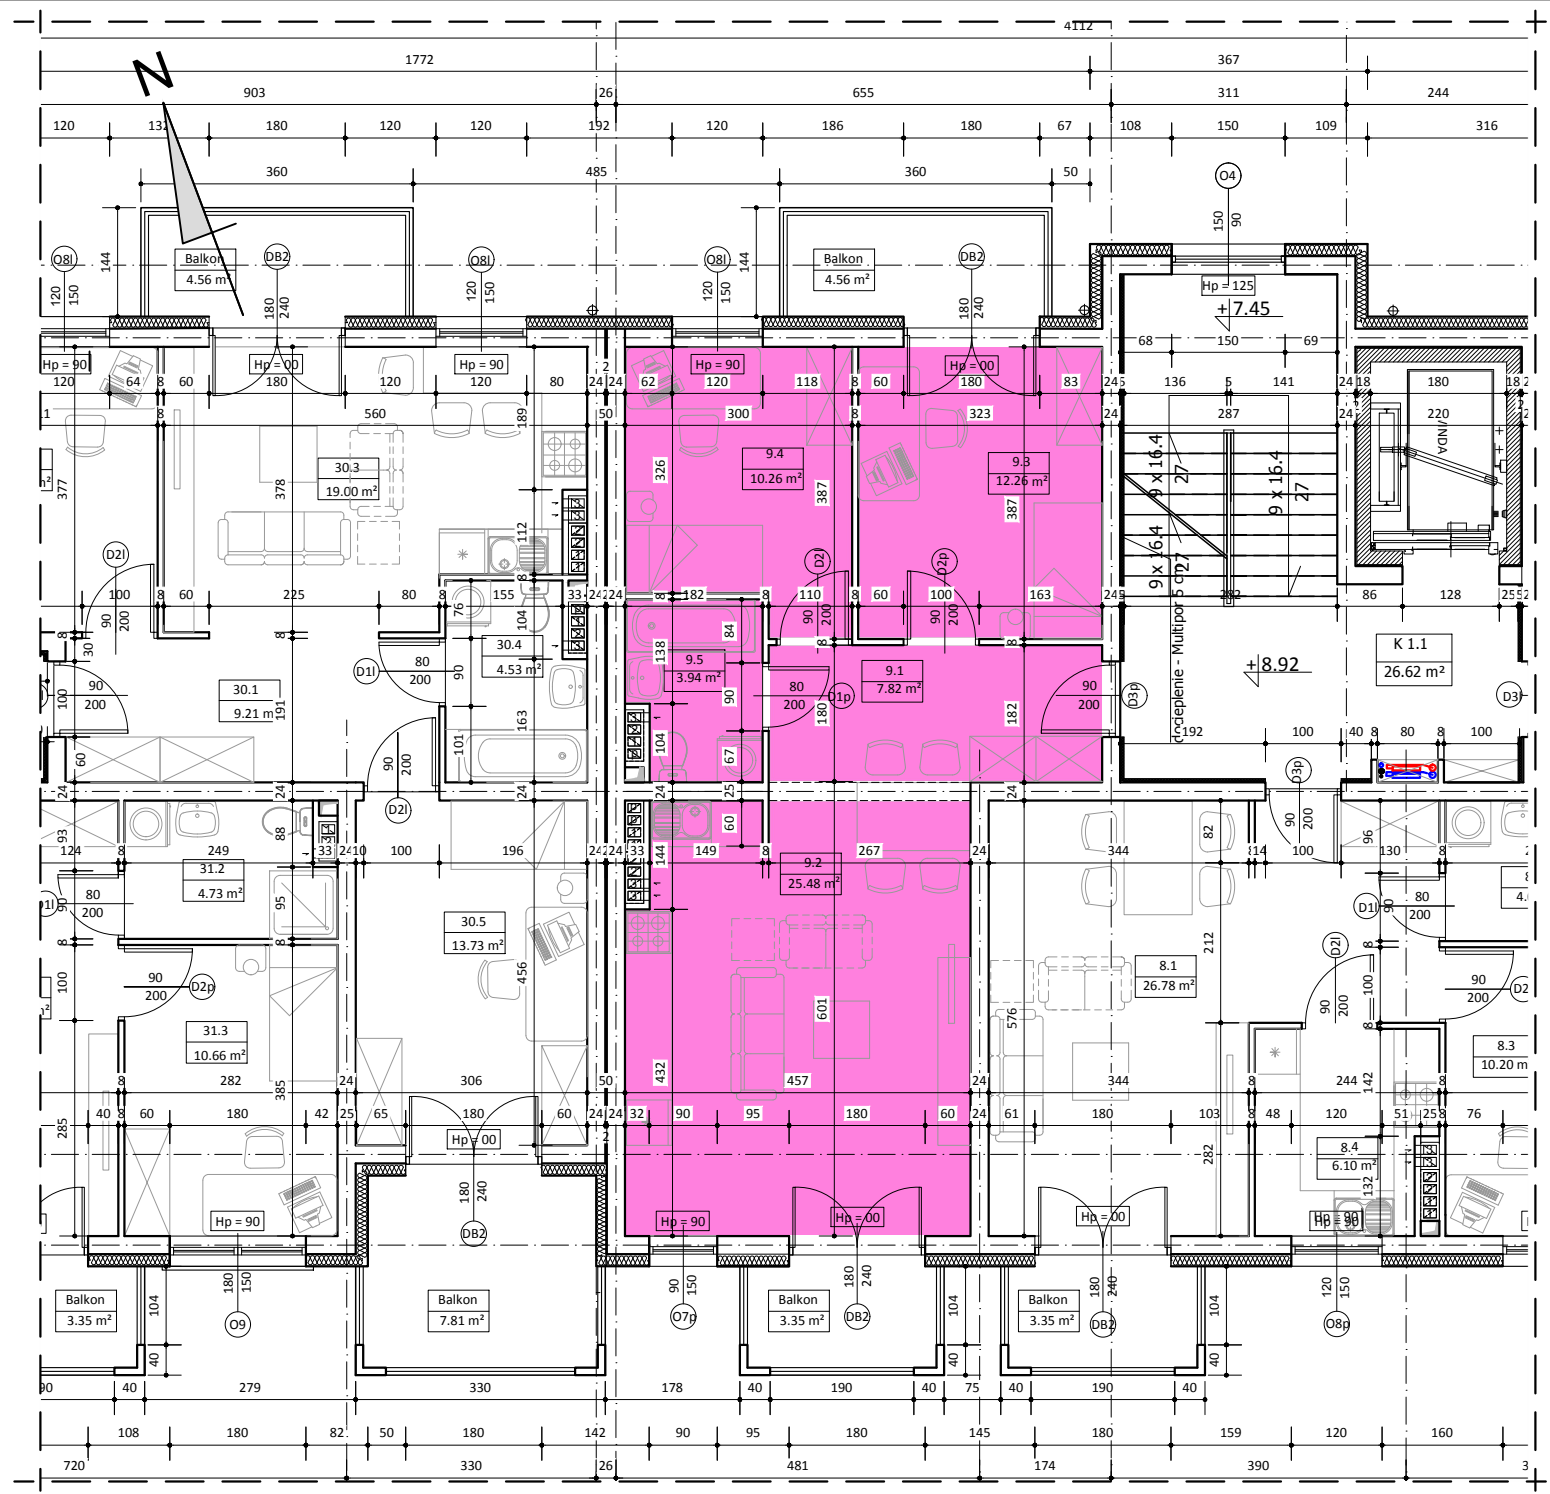

BUDYNEK B
LOKAL NR 9

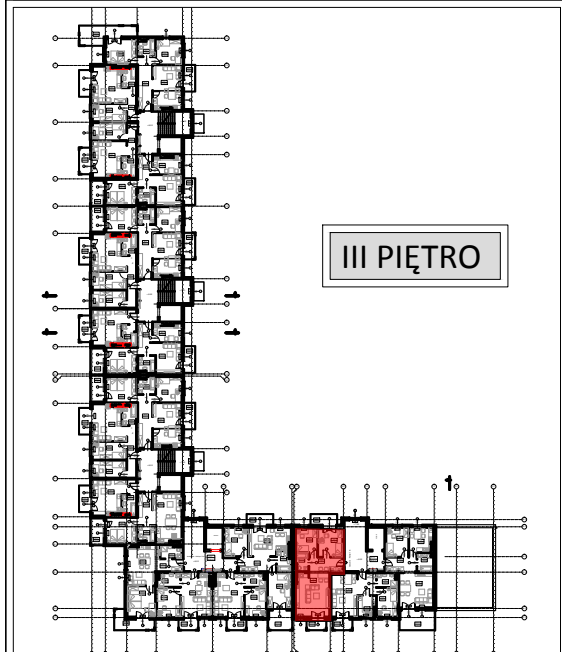

III PIĘTRO

WYKAZ POMIESZCZEŃ

L.p	NAZWA POMIESZCZENIA	m²
9.1	PRZEDPOKÓJ	7.82
9.2	POKÓJ DZIENNY + ANEKS KUCH.	25.48
9.3	POKÓJ SYPIALNY	12.26
9.4	POKÓJ SYPIALNY	10.26
9.5	ŁAZIENKA	3.94
RAZEM:		59.76

UWAGA:
WYMIARY POMIESZCZEŃ ZOSTAŁY PODANE W ŚWIEŁIE ŚCIAN WYPRAWIONYCH TYNKIEM
WIZYTÓWKA LOKALU ZOSTAŁA WYKONANA NA PODSTAWIE PROJEKTU KONSEPCYJNEGO I
NIE JEST PODSTAWĄ DO ZAWARCIA UMOWY KUPNA/SPRZEDAŻY LOKALU